


PŘEHLEDOVÉ SCHÉMA ŘÍZENÍ

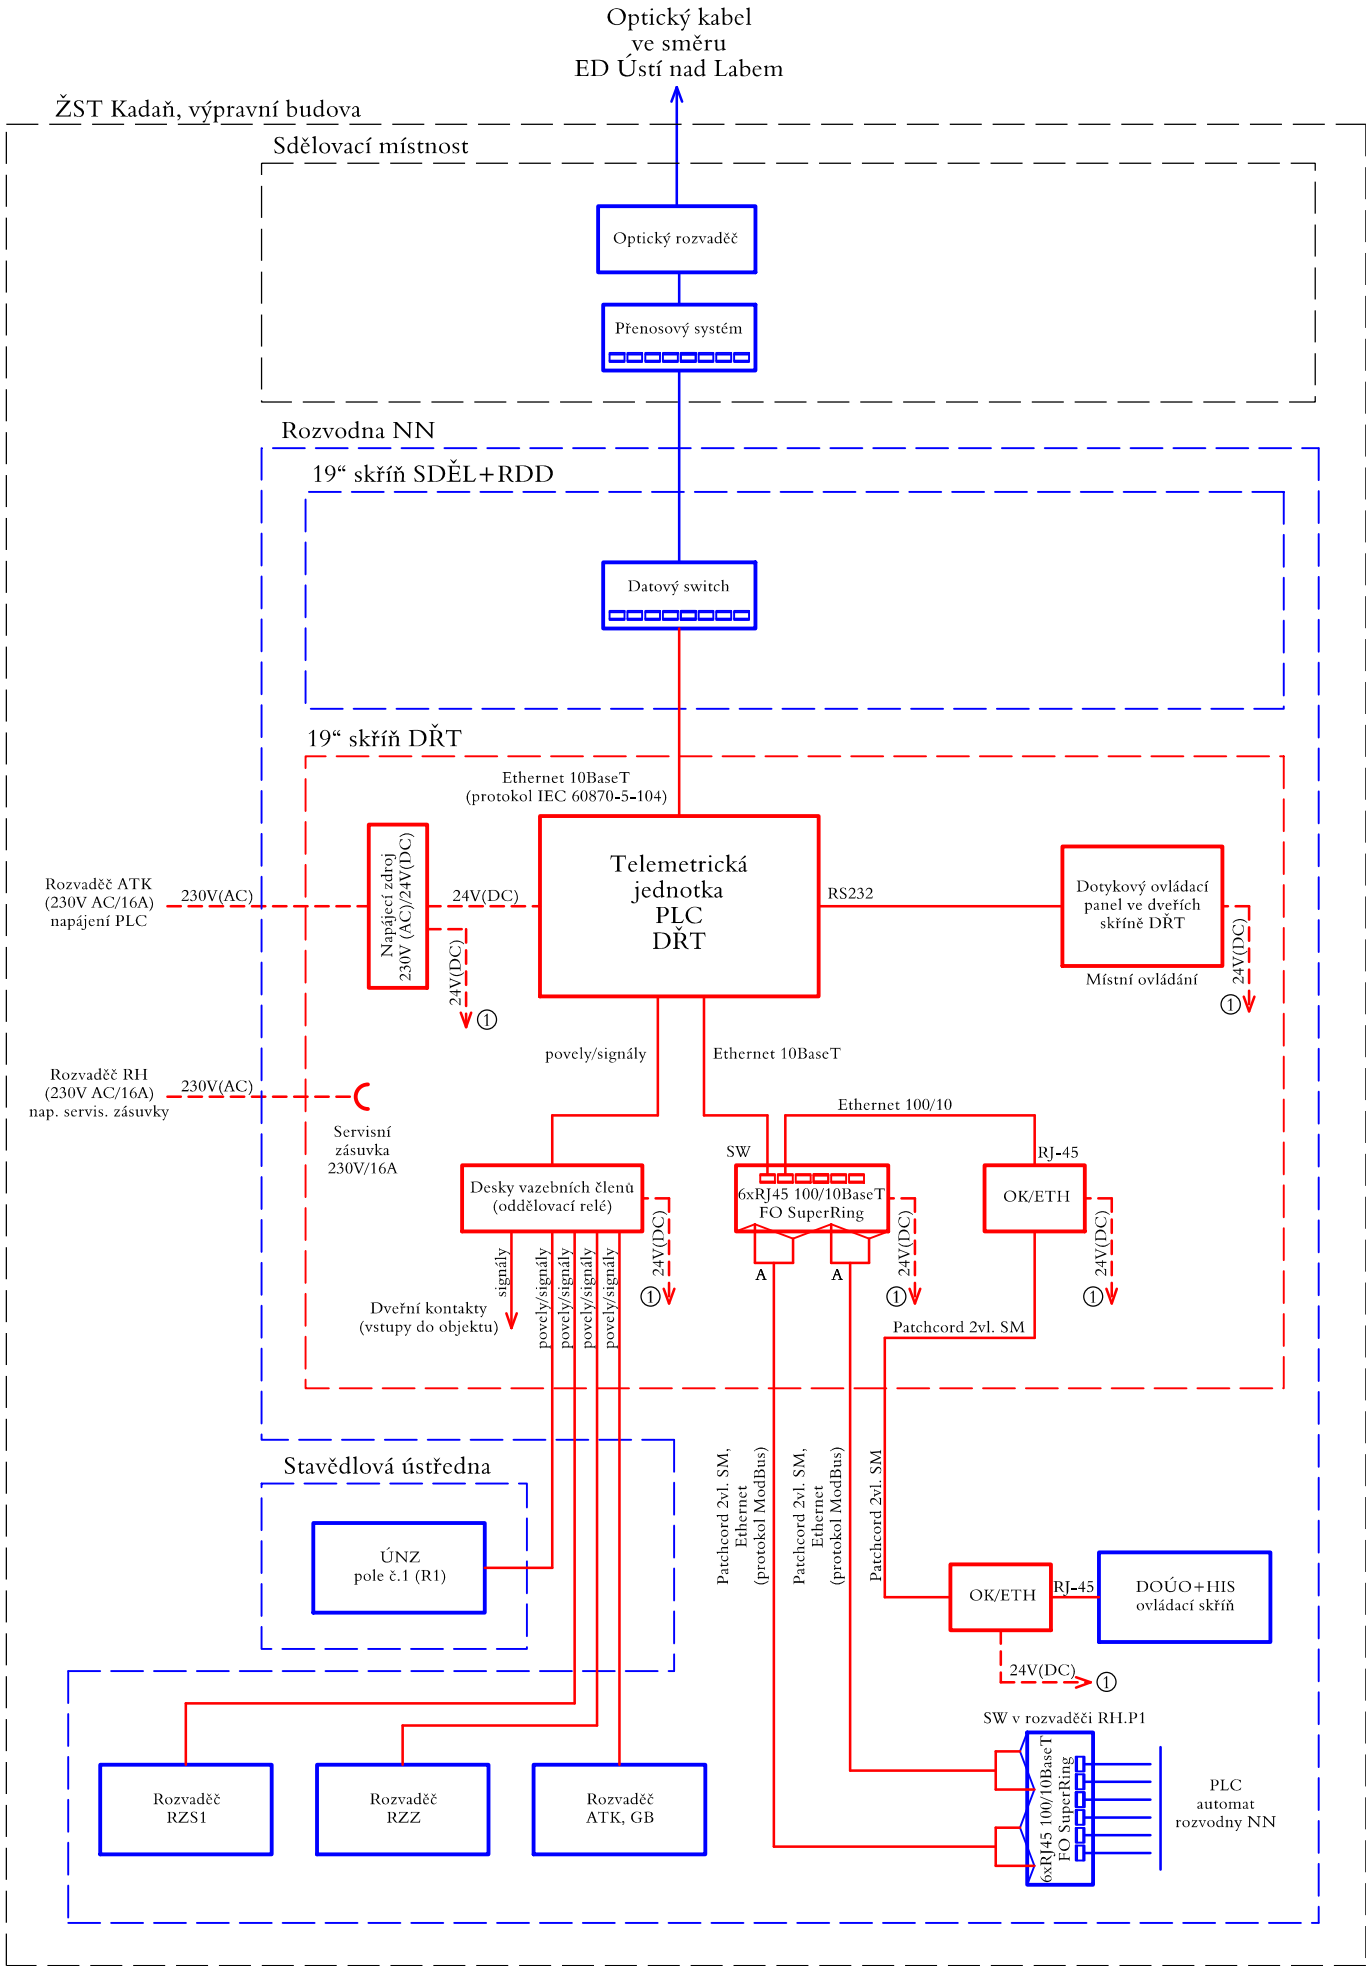

EVROPSKÁ UNIE
Evropské strukturální a investiční fondy
Operační program doprava


Ministerstvo dopravy
Státní fond dopravní
infrastruktury




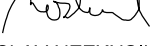


ČISTOPIS

Číslo změny:	Obsah změny:	Datum změny:
01	-	-
02	-	-
03	-	-

Investor:	SŽDC, s.o. Dlážděná 1003/7, 110 00 Praha 1 tel.: +420 222 335 777 e-mail: szdc@szdc.cz
	

Generální projektant:	SUDOP PRAHA a.s. Olšanská 1a, 130 80 Praha 3 tel.: +420 267 094 111 e-mail: praha@sudop.cz	Hlavní inženýr projektu: ING. MARTIN RAIBR
		Garant profese: ING. MIROSLAV NEZKUSIL

Středisko: ELEKTROTECHNIKY, TRAKCE, SDĚLOVACÍ A ZABEZPEČOVACÍ TECHNIKY			
Vedoucí střediska:  ING. MARTIN RAIBR	Odpovědný projektant SO, IO, PS:  JIŘÍ MATYS	Vypracoval:  JIŘÍ MATYS	Kontroloval:  ING. MIROSLAV NEZKUSIL

Název akce:		Číslo smlouvy: 16-333.208	
ELEKTRIZACE TRATI KADAŇ PRUNÉŘOV - KADAŇ		Projektový stupeň: PROJEKT	
Část: SILNOPROUDÁ TECHNOLOGIE VČETNĚ DŘT TECHNOLOGIE TRANSFORMAČNÍCH STANIC VN/NN PS 3151.1 ŽST KADAŇ, ROZVODNA 0,4kV, TECHNOLOGIE		Datum: 11/2017	
Název přílohy:		Číslo části: D.3.5.1	
Blokové schéma DŘT		Měřítko: -	Počet formátů: 2xA4
		Číslo přílohy: 08	