



služební schůdky

na začátku 1. nástupiště

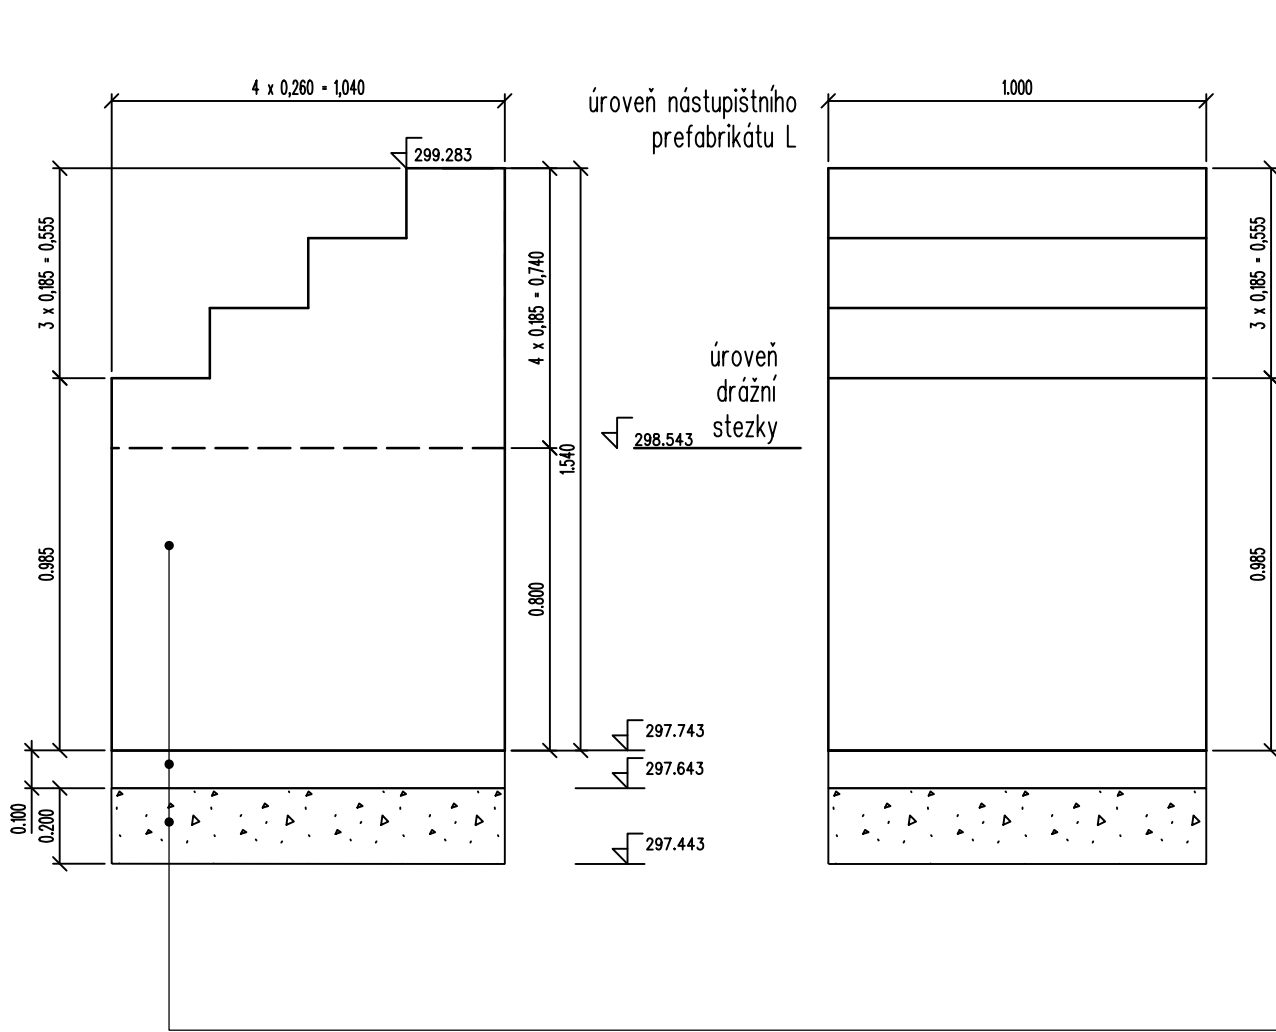

na konci 2. nástupiště

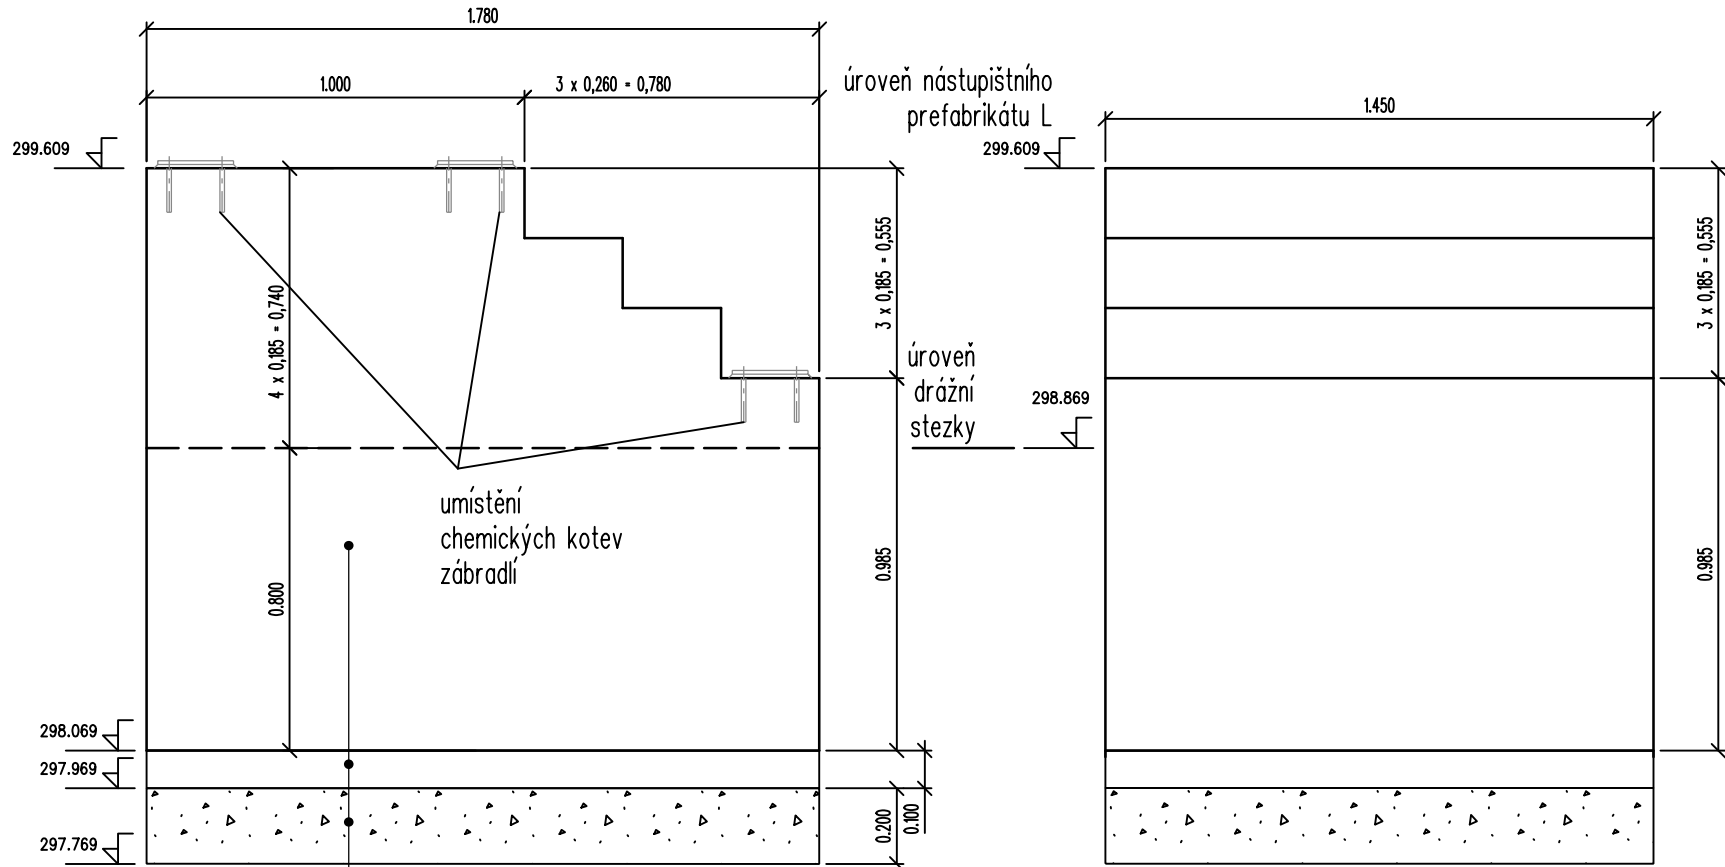

- služební schody 3 x 185 / 260 z prostého betonu C 30/37 - XF4
- do hloubky založení zídka opatřena asfaltovým a penetračním nátěrem
- výztuž: kari síť 8 / 8 - oka 100 x 100, krytí 50mm
- lepená netkaná textilie 700g/m2, přesah 100mm, přesahy spojit
- podkladní beton C 20 / 25 - XC1, tl. min. 0,100m
- štěrkodrt' tl. 0,200m, zhutněná na ld = 0,8

Číslo změny:	Obsah změny:	Datum změny:
01	-	-
02	-	-
03	-	-

Objednatel:	SŽDC, s.o. Dlážděná 1003/7, 110 00 Praha 1 tel.: +420 222 335 777 e-mail: szdc@szdc.cz
-------------	---

Generální projektant:	SUDOP PRAHA a.s. Olšanská 1a, 130 80 Praha 3 tel.: +420 267 094 111 e-mail: praha@sudop.cz	Hlavní inženýr projektu: ING. MARTIN RAIBR
		Garant profese: ING. JITKA DOUBKOVÁ

Středisko:			
Vedoucí střediska:	Odpovědný projektant SO, IO, PS:	Vypracoval:	Kontroloval:
ING. JIŘÍ SYROVÝ	ING. JITKA DOUBKOVÁ	ING. JITKA DOUBKOVÁ	ING. MILOŠ KRAMEŠ

Název akce:	Číslo smlouvy:	
	16-333.208	
ELEKTRIZACE TRATI KADAŇ PRUNÉŘOV - KADAŇ	Projektový stupeň:	
	DSP	
	Datum:	
Část: INŽENÝRSKÉ OBJEKTY NÁSTUPIŠTĚ SO 4121 ŽST KADAŇ, NÁSTUPIŠTĚ	11/2017	
	Číslo části:	
	E.1.2.1	
Název přílohy:	Měřítko:	Počet formátů:
	1 : 20	3 x A4
SLUŽEBNÍ SCHŮDKY		Číslo přílohy:
		9