



SROV. ROVINA 314.0 m

VZDAL. NOVÝCH OS [m]	1.685	2.280
POSUNY [m]	0.006	
VZDAL. STAV. OS [m]	4.309	

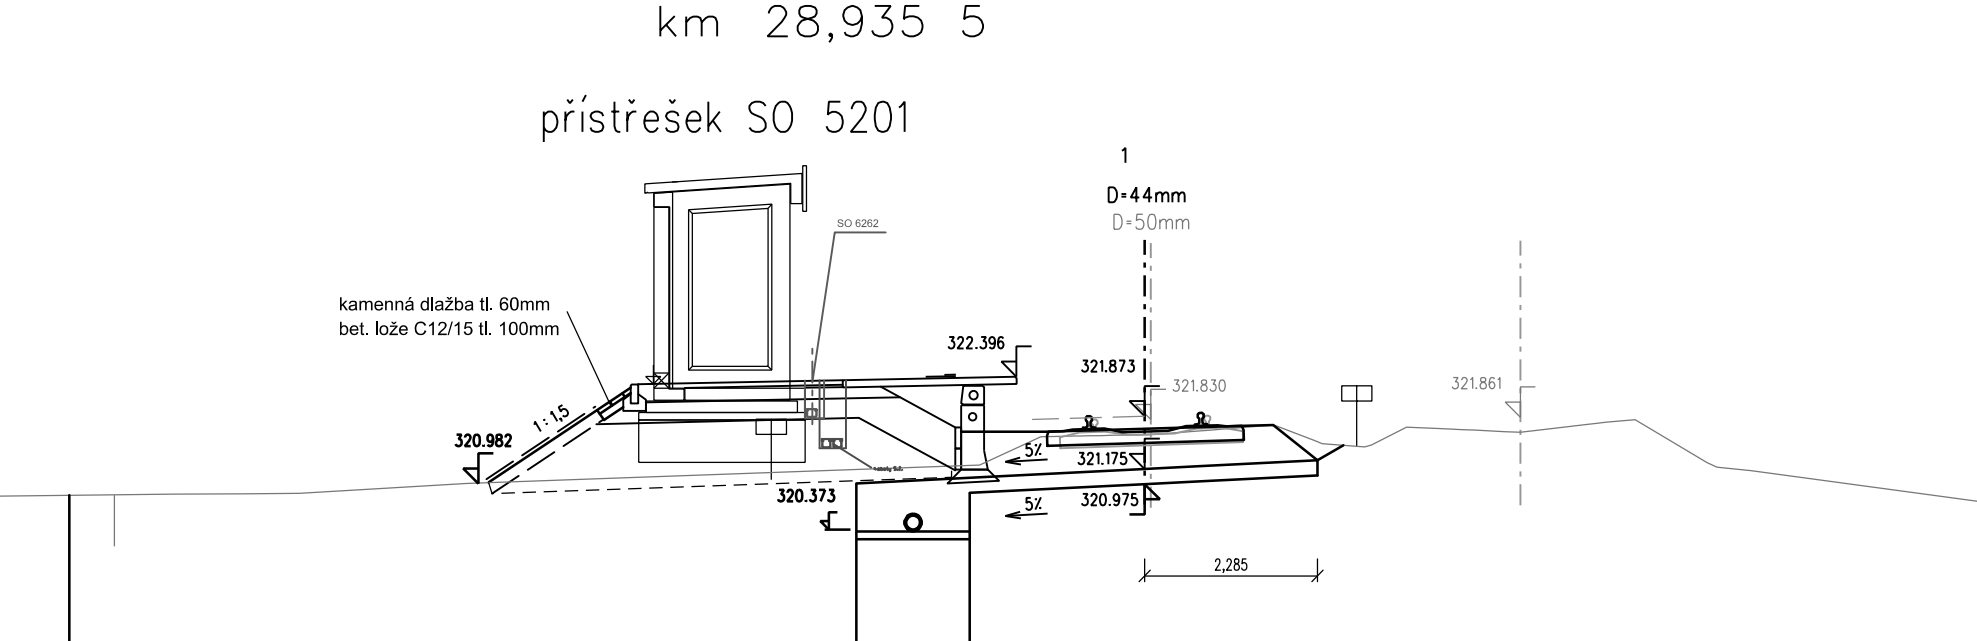


SROV. ROVINA 318.0 m

VZDAL. NOVÝCH OS [m]	1.696	2.285
POSUNY [m]	0.081	
VZDAL. STAV. OS [m]	4.887	

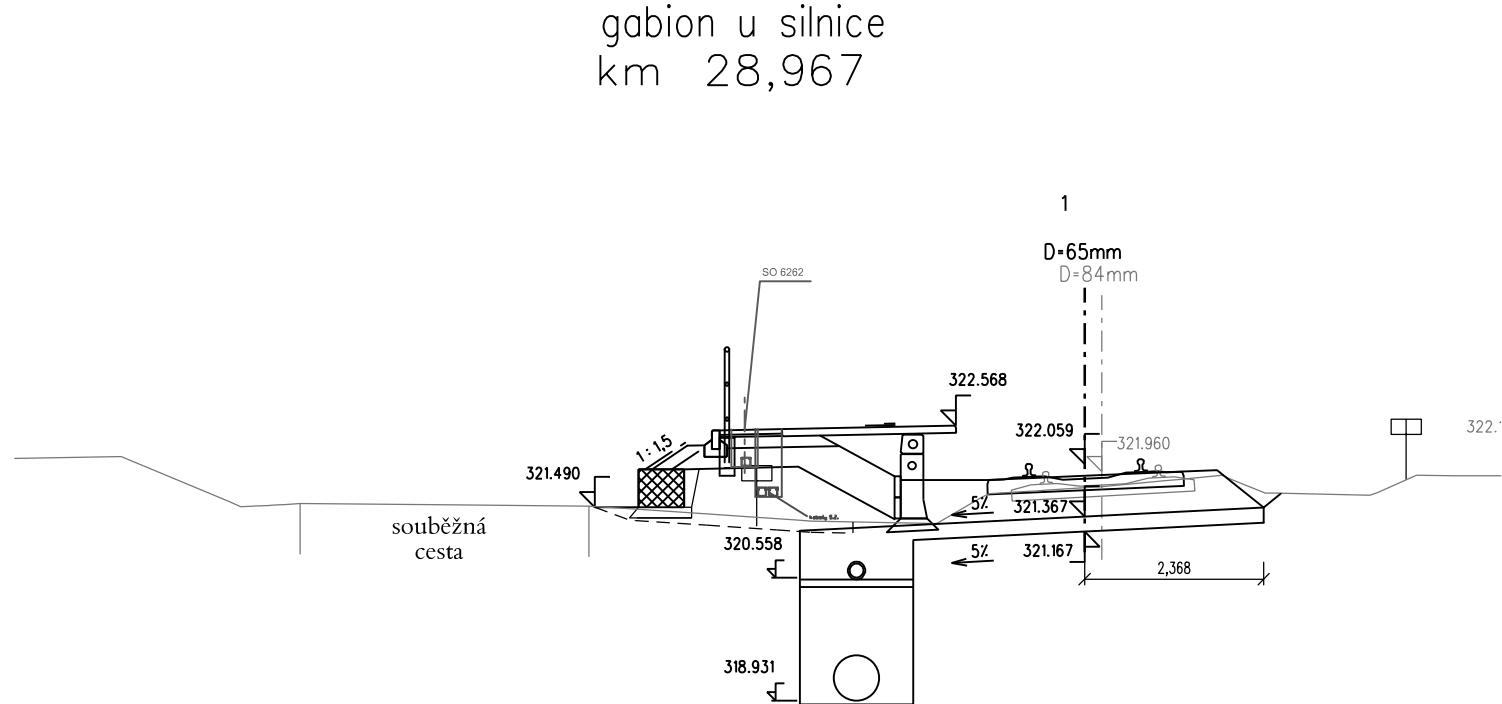


SROV. ROVINA 318.0 m

VZDAL. NOVÝCH OS [m]	1.703	2.356
POSUNY [m]	0.228	
VZDAL. STAV. OS [m]	5.737	

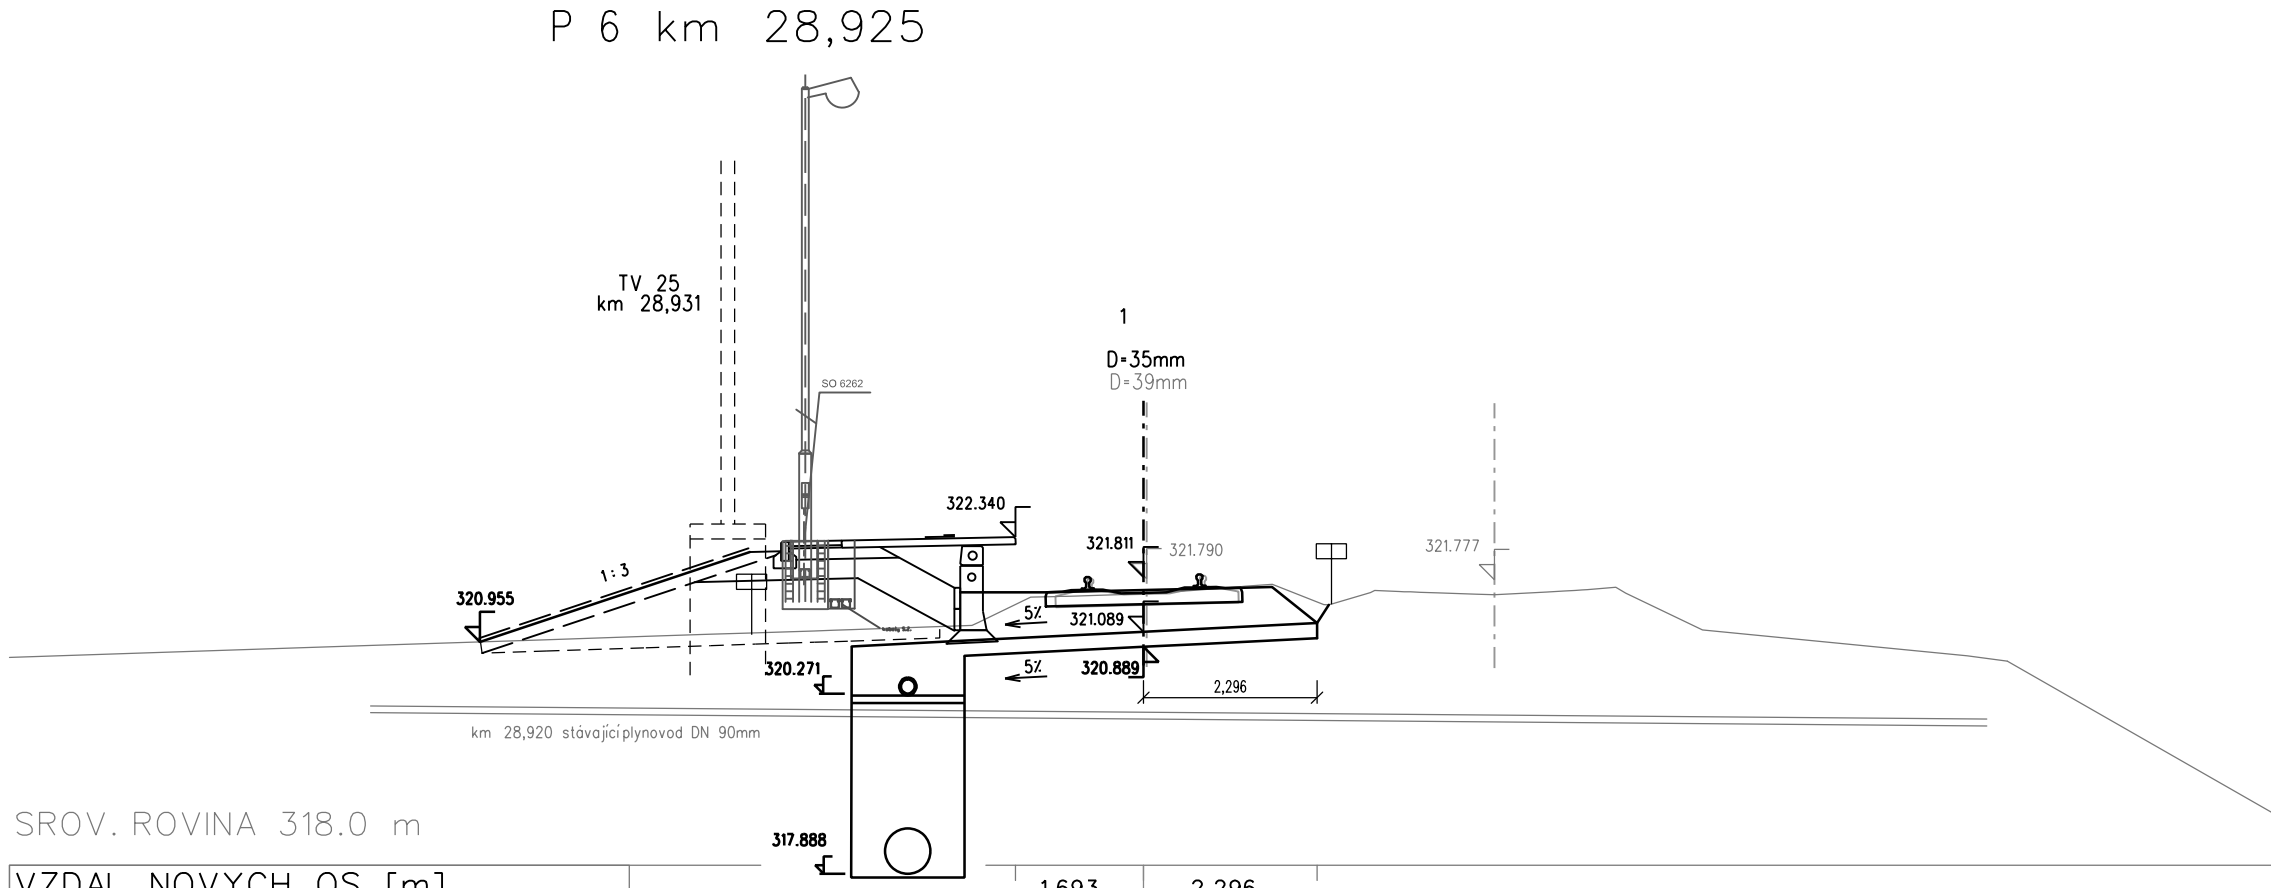


SROV. ROVINA 318.0 m

VZDAL. NOVÝCH OS [m]	1.693	2.296
POSUNY [m]	0.041	
VZDAL. STAV. OS [m]	4.600	

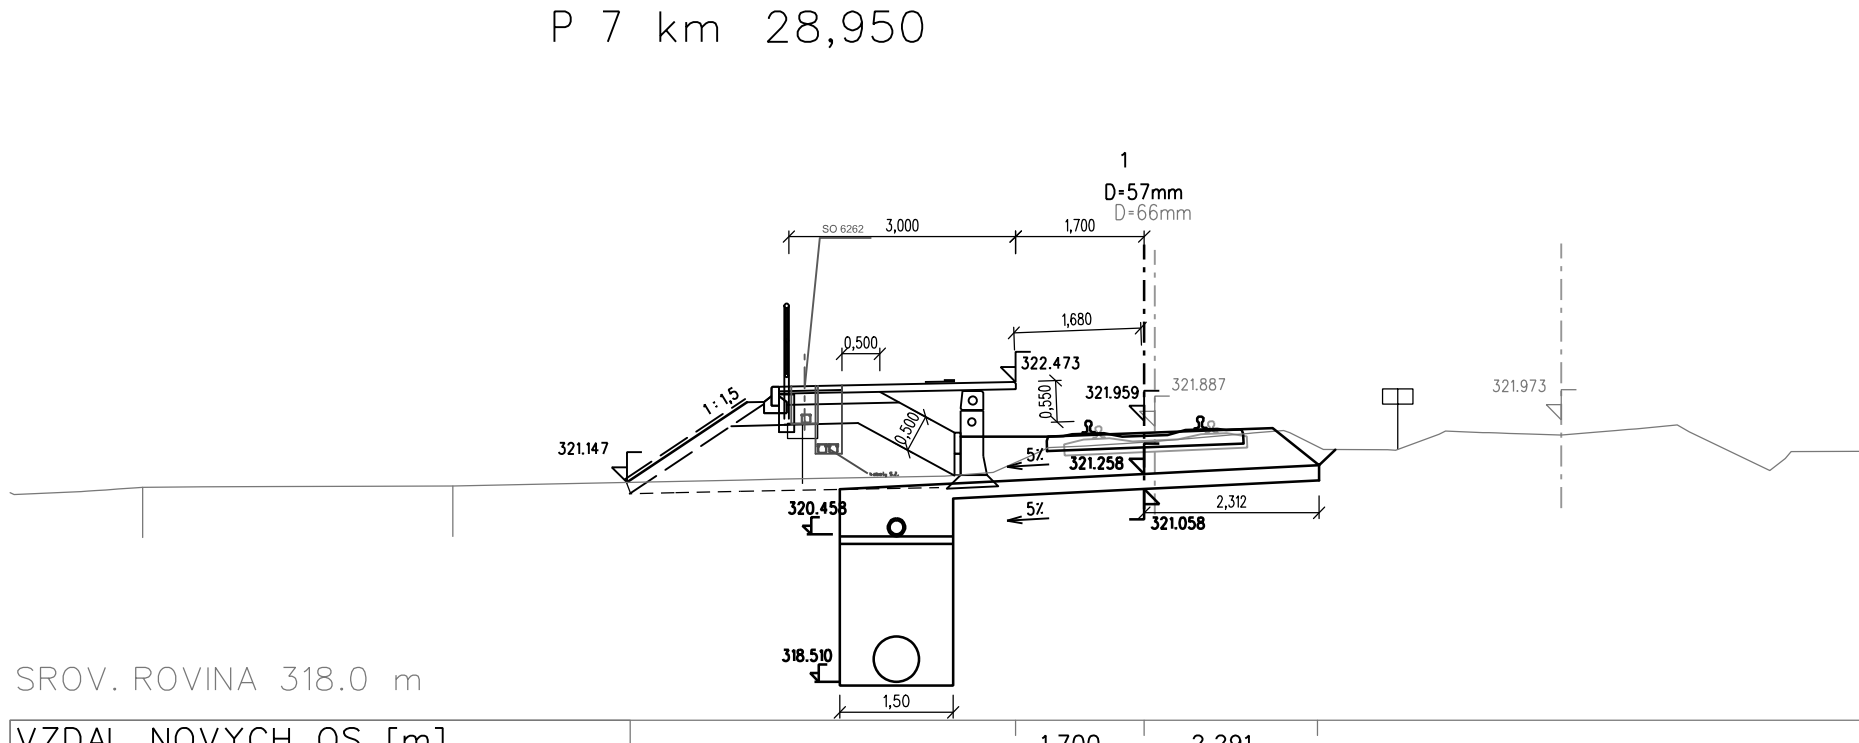

SROV. ROVINA 318.0 m

VZDAL. NOVÝCH OS [m]	1.700	2.291
POSUNY [m]	0.138	
VZDAL. STAV. OS [m]	5.379	

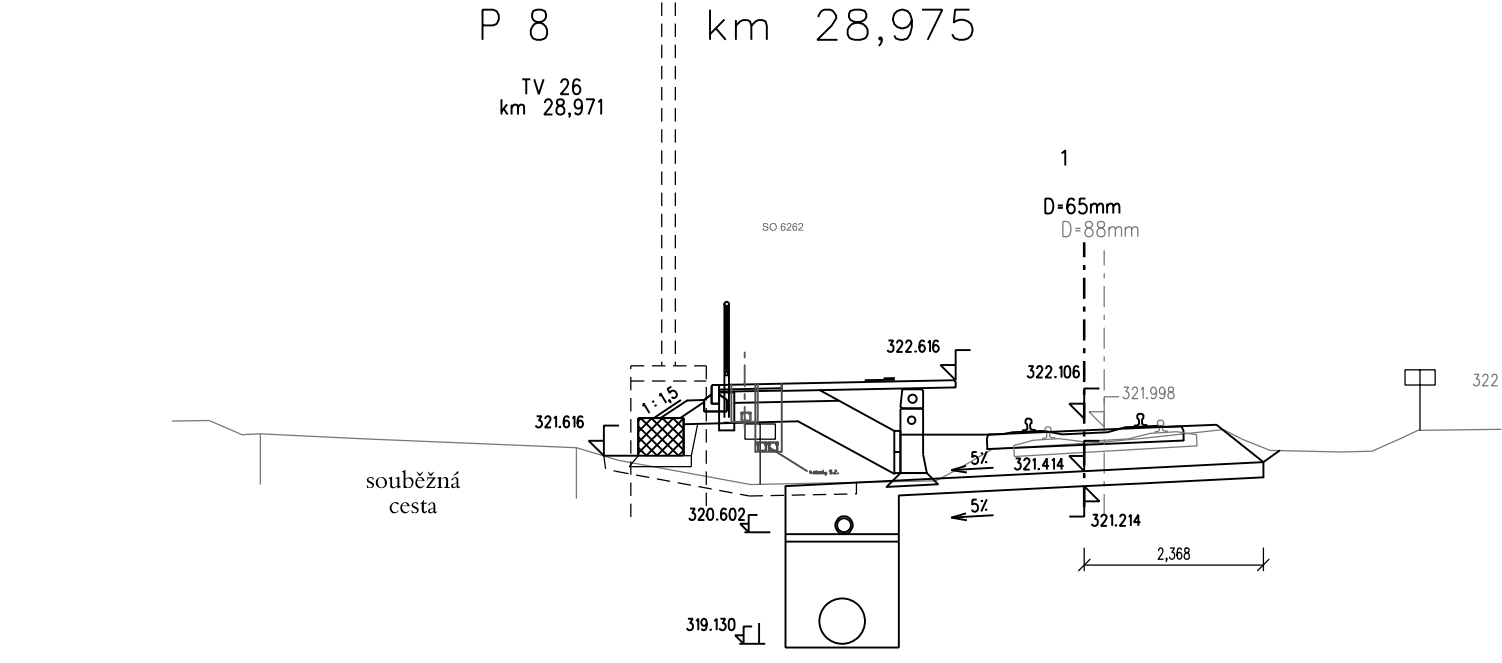


SROV. ROVINA 318.0 m

VZDAL. NOVÝCH OS [m]	1.703	2.356
POSUNY [m]	0.263	
VZDAL. STAV. OS [m]	5.783	

Číslo změny:	Obsah změny:	Datum změny:
01	-	-
02	-	-
03	-	-

Objednatel:


SZDC, s.o.
Dlážděná 1003/7, 110 00 Praha 1
tel.: +420 222 335 777
e-mail: szdc@szdc.cz

Generální projektant:


SUDOP PRAHA a.s.
Olšanská 1a, 130 80 Praha 3
tel.: +420 267 094 111
e-mail: praha@sudop.cz

Hlavní inženýr projektu:
ING. MARTIN RAIBR
Garant profese:
ING. JITKA DOUBKOVÁ

Středisko:			
Vedoucí střediska:	Odpovědný projektant SO, IO, PS:	Vypracoval:	Kontroloval:
ING. JIŘÍ SYROVÝ	ING. JITKA DOUBKOVÁ	ING. JITKA DOUBKOVÁ	ING. MILOŠ KRAMEŠ

Název akce:		Číslo smlouvy:	
		16-333.208	
ELEKTRIZACE TRATI KADAŇ PRUNÉŘOV - KADAŇ		Projektový stupeň:	
		DSP	
Část: INŽENÝRSKÉ OBJEKTY NÁSTUPIŠTĚ SO 4221 ZAST. KADAŇ SÍDLIŠTĚ, NÁSTUPIŠTĚ		Datum:	
		11/2017	
		Číslo části:	
		E.1.2.2	
Název přílohy:		Měřítko:	Počet formátů:
		1 : 100	5 x A4
PŘÍČNÉ ŘEZY NÁSTUPIŠTĚ		Číslo přílohy:	
		5	