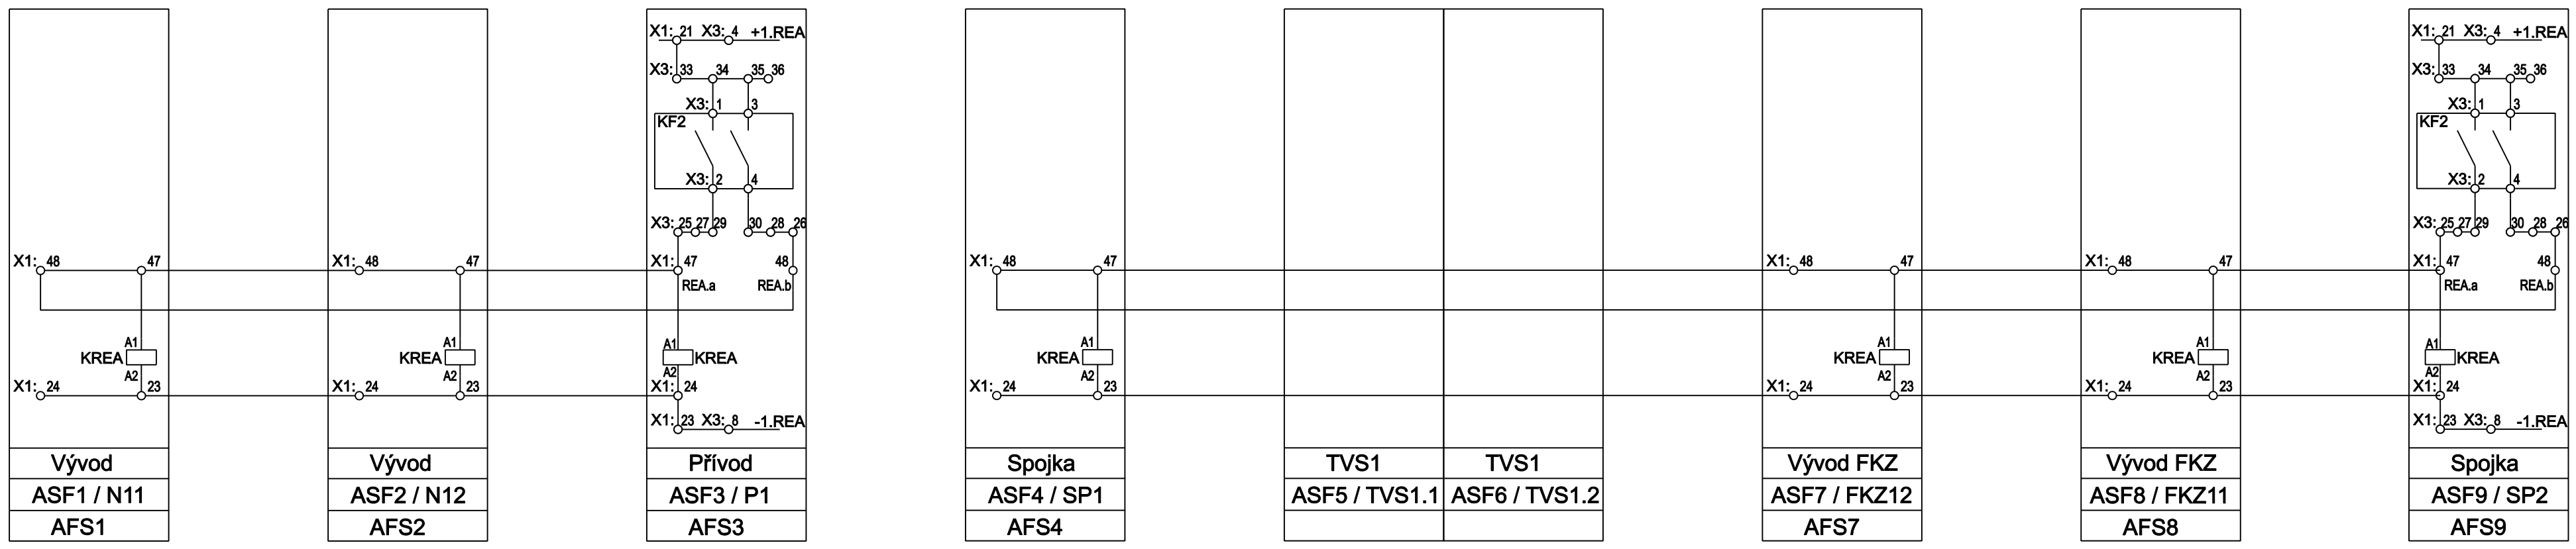

OMZ - IS, s.r.o. Lidická 1261, 765 02 Otrokovice e-mail : omz@omz.cz Tel./fax : +420 577 923 088	Název: AFS - smyčkové schéma zapojení zábleskové ochrany REA	ODP. PROJEKTANT: Ing. Martin Marek		KRESLIL : Ing. Daniel Marek	
	Stavba: Elektrizace trati Kadaň Prunéřov - Kadaň	KONTROLOVAL: Ing. Stanislav Marek		ZAKÁZKA Č.: 17_08_27	MĚŘÍTKO: / LIST Č.:
	PS/SO: PS 3431.1 TT Kadaň, rozvodna 25kV, úprava technologie	ÚČEL: DSP	FORMÁT: 3A4	DATUM: 11/2017	ŘAZENÍ: 02_06 / ČÁST: D.3.3.1