



ŘEZ A-A'

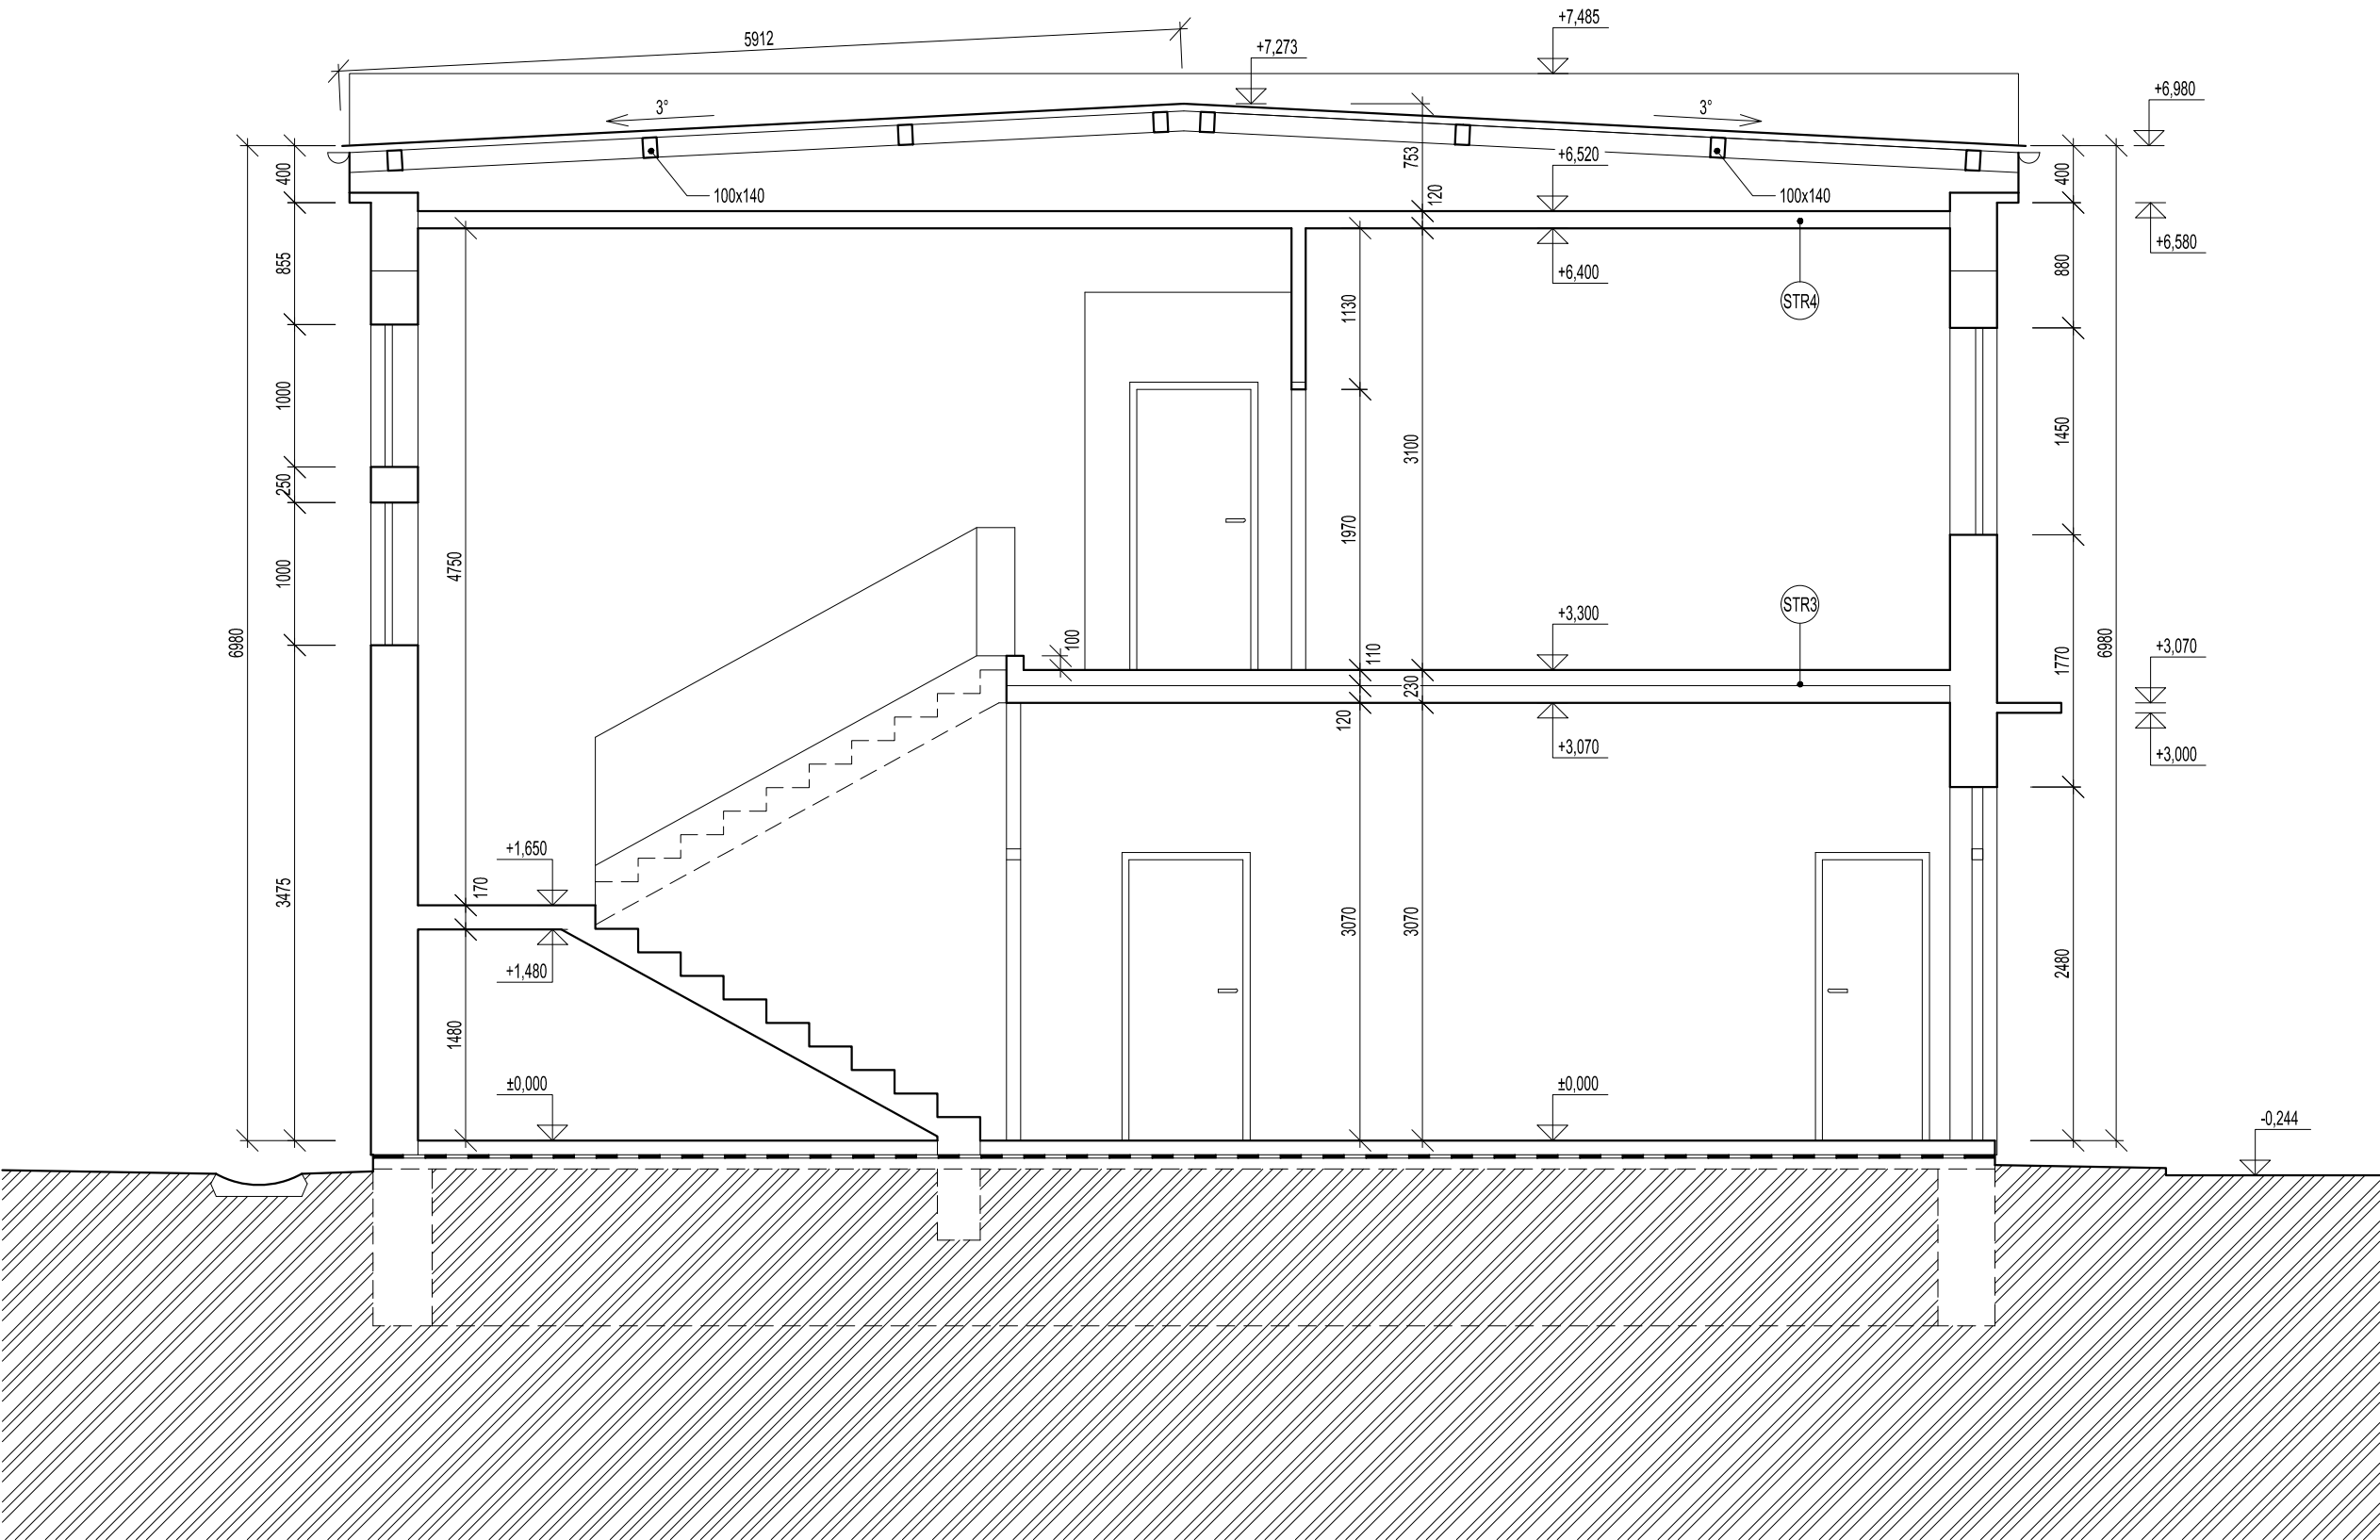

ŘEZ B-B'

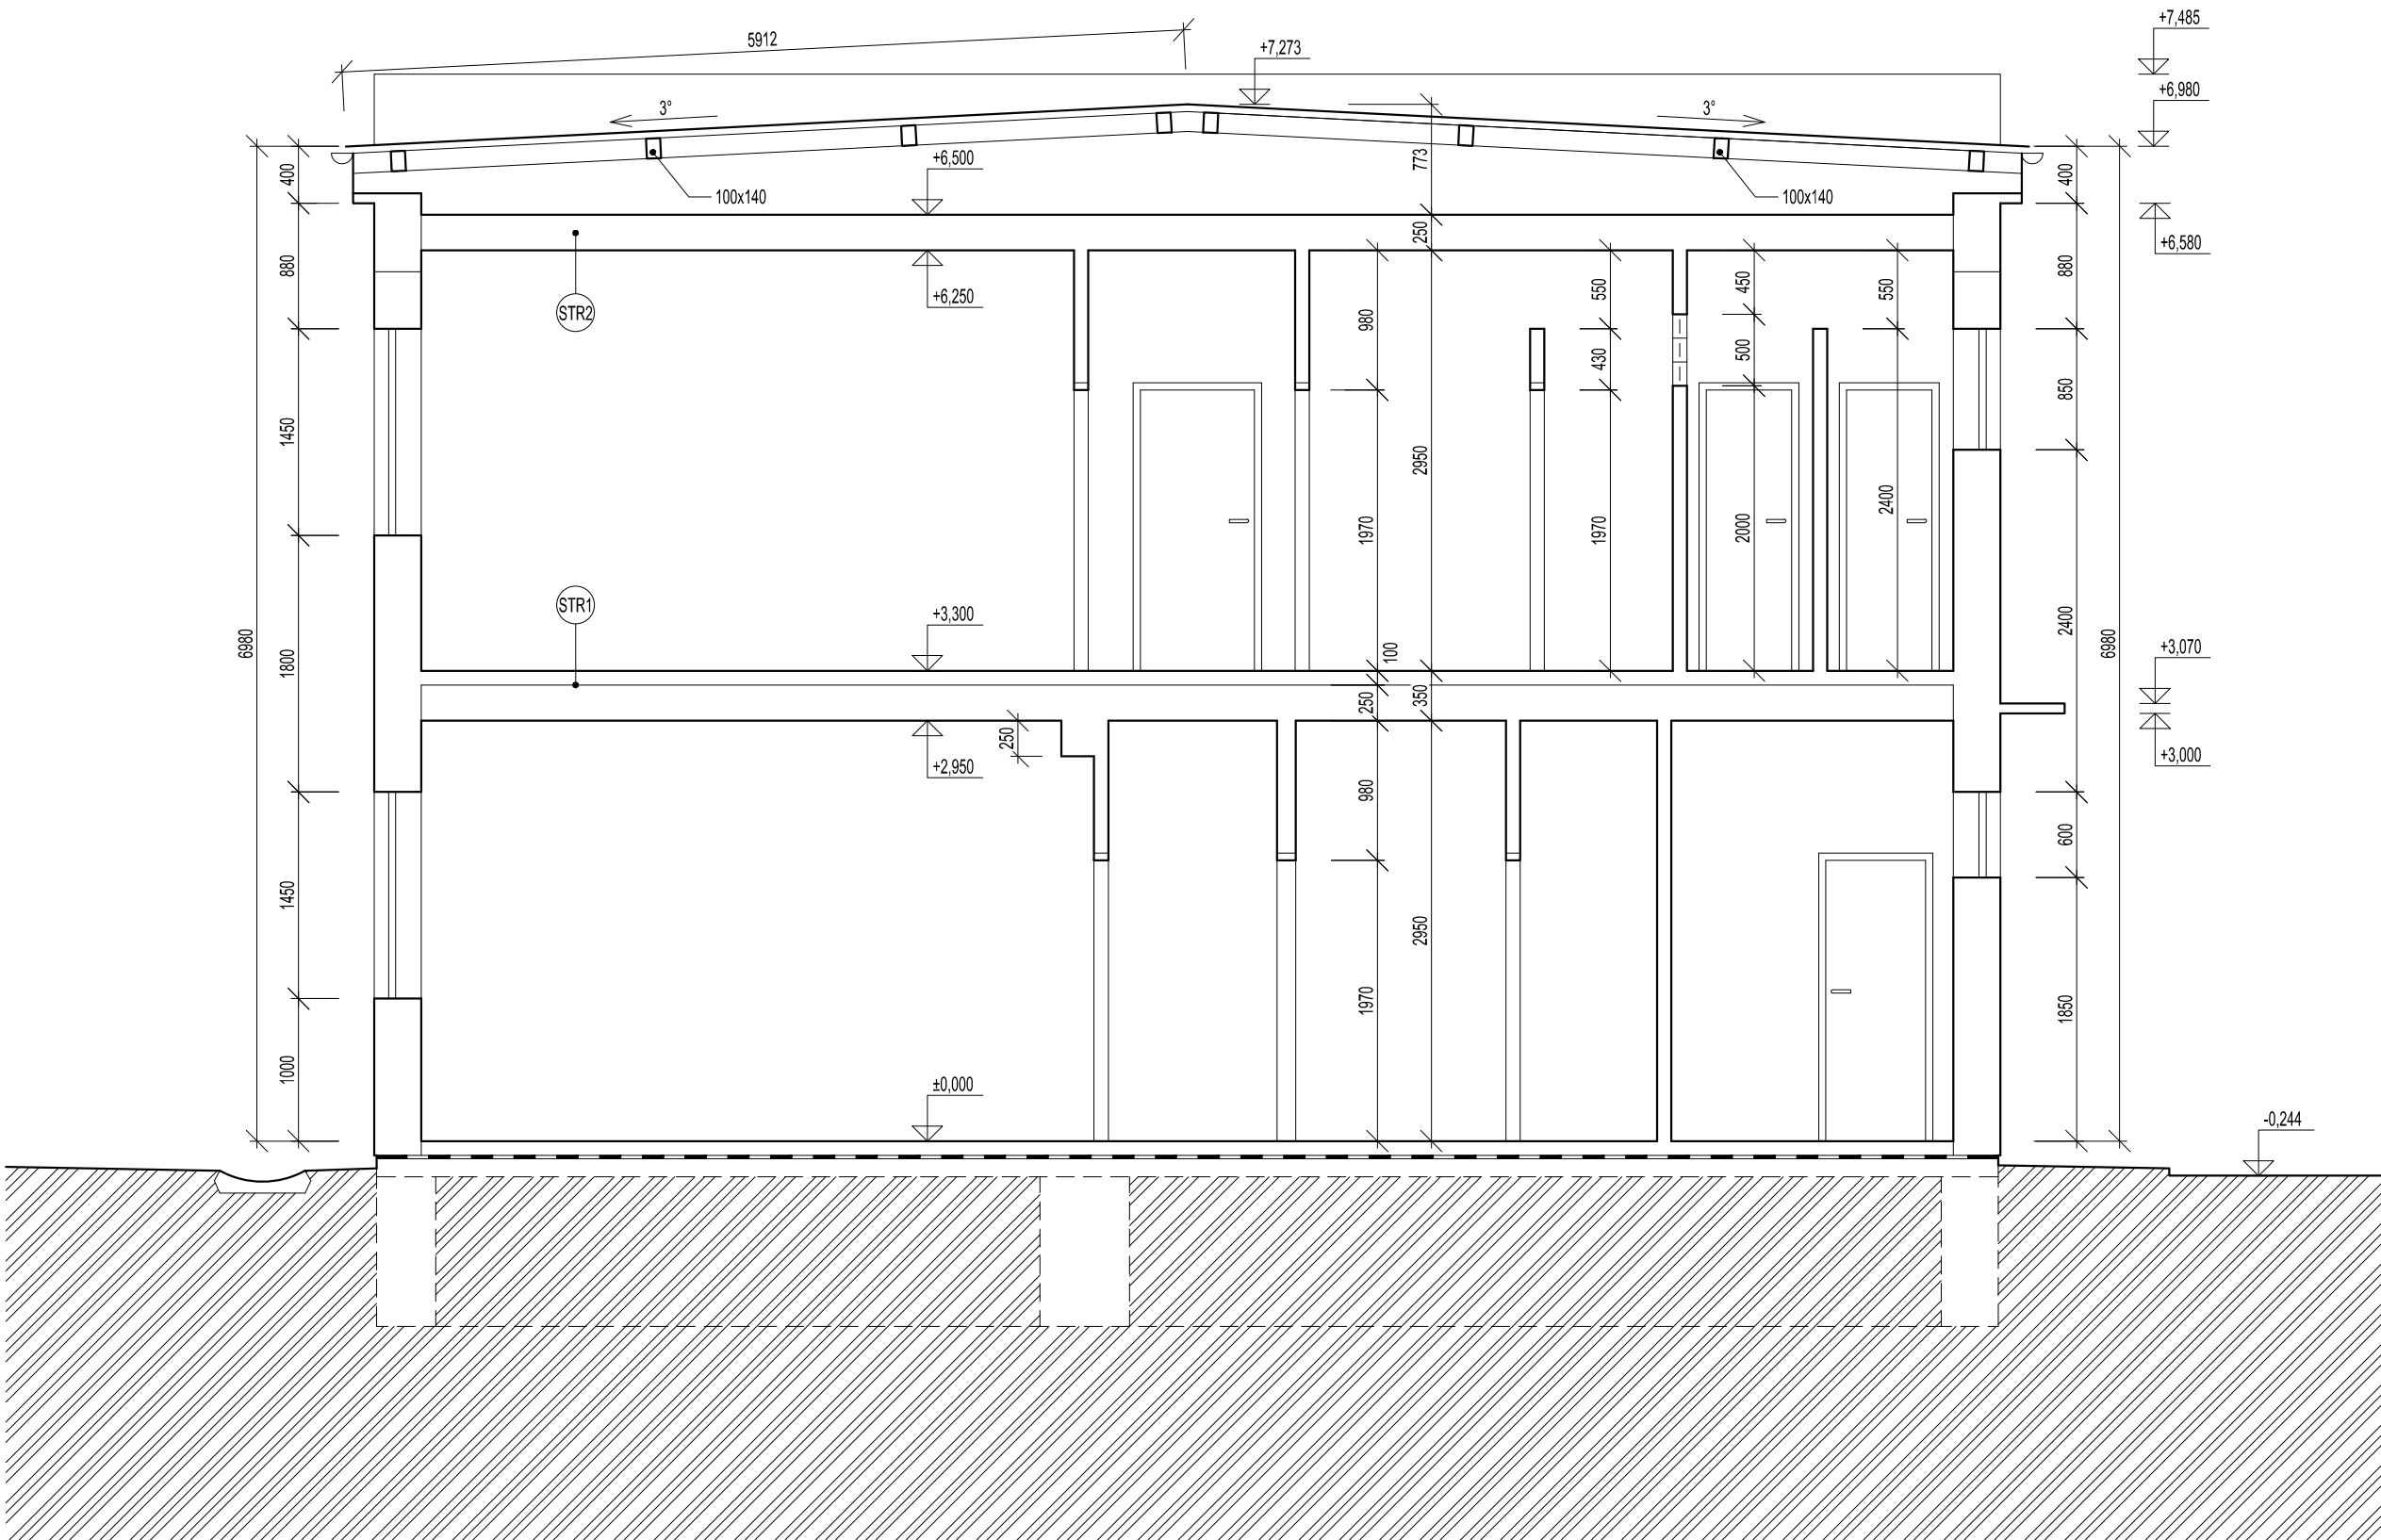

LEGENDA SKLADEB

- STR1 STÁVAJÍCÍ STROP NAD 1.N.P.
KONSTRUKCE PODLAHY
STROPNÍ PANELE POD 202/802, TL. 250mm
- STR2 STÁVAJÍCÍ STROP NAD 2.N.P.
STROPNÍ PANELE POD 201/802, TL. 250mm
- STR3 STÁVAJÍCÍ STROP NAD 1.N.P. (SCHODIŠTĚ)
KONSTRUKCE PODLAHY
STROPNÍ DESKY PZD 5110 270, TL. 120mm
- STR4 STÁVAJÍCÍ STROP NAD 2.N.P. (SCHODIŠTĚ)
STROPNÍ DESKY PZD 5110 270, TL. 100mm

LEGENDA MATERIÁLŮ

STÁVAJÍCÍ KONSTRUKCE

±0,000 = ÚROVEŇ STÁVAJÍCÍ PODLAHY 1.N.P.

STAVEBNÍK : SPRÁVA ŽELEZNIČNÍ DOPRAVNÍ CESTY, státní organizace IČO: 709 94 234, Dílčdná 1003/7, 110 00 Praha 1	GENERÁLNÍ PROJEKTANT : A 3 PROJEKT, s.r.o. J. V. Sládkova 699 391 81 Veselí nad Lužnicí IČO: 26046820 tel.: +420 381 582 202 e-mail: a3projekt@a3projekt.cz
--	--

PROJEKT : "STAVEBNÍ ÚPRAVY OBJEKTU Č.P. 882/II" NA P.P.Č. 4348/25, 4348/3 K.Ú. VESELÍ NAD LUŽNICÍ	ČÁST/PROFESE : SČ
STUPEŇ : DOKUMENTACE PRO STAVEBNÍ ŘÍZENÍ	
OBSAH/VÝKRES :	

STÁVAJÍCÍ STAV - SVISLÉ ŘEZY

KÓD/ČÍSLO VÝKRESU/PŘÍLOHY :			
D.1.1.b.3.			
VYPRACOVAL : Ondřej Madar	DATUM AKTUALIZACE : 12.6.2014 ZAKÁZKA: 14-2014	MĚŘITKO : 1:50 VÝTISK :	ZODPOVĚDNÝ PROJEKTANT : ING. ARCH. TOMÁŠ LEPIER
SOUBOR : 14_DPS_SŽDC_Veselí_n_L_882.dwg			