ULOŽENÍ NEHOŘLAVÉ NOSNÉ KCE STROPU

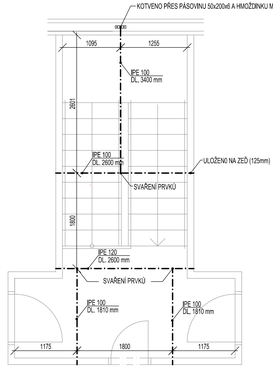

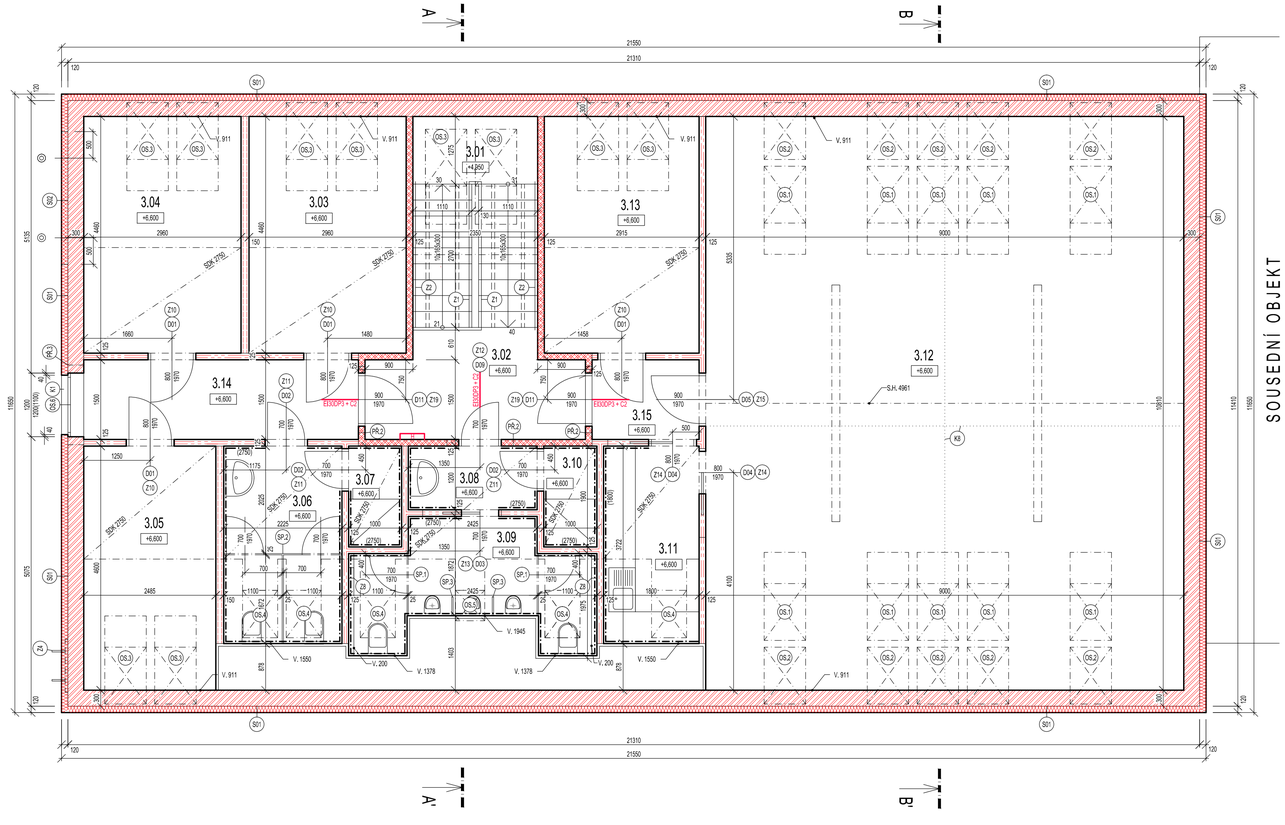

LEGENDA SKLADEB

S01 ZATEPLENÍ OBVODOVÉHO ZDIVA

- OBVODOVÉ ZDIVO
- OČIŠTĚNÝ PODKLAD DLE ČSN 73 2901
- NOVÝ KONTAKTNÍ ZATEPLOVACÍ SYSTÉM NAPŘ. WEBER THERM ELASTIK E (HYDROFILNÍ OMÍTKA)
- IZOLANT EPS TL. 120 mm NAPŘ. STYROTHERM PLUS 30
- TENKOVRSTVÁ PASTOVITÁ PROBARVENÁ OMÍTKA (LUMINISCENČNÍ REFERENČNÍ HODNOTA >25)

P1 SKLADBA PODLAHY SCHODIŠŤOVÉHO RAMENE

- LEPENÉ SCHODIŠŤOVÉ STUPNĚ NÁZ. VÝROBEK S1
- OCELOVÉ SCHODNICE UKOTVENÉ DO NOSNÝCH OCELOVÝCH PRVKŮ MEZIPODESTY

P2 SKLADBA PODLAHY - WC

- NOVÉ KERAMICKÉ DLAŽDICE TL. 9 mm
- NOVÁ SPÁROVACÍ HMOTA NAPŘ. CERESIT CE 40 AQUASTATIC
- DILATAČNÍ, STYKOVÉ A MONTÁŽNÍ SPÁRY VYPLNĚNÝ NOVÝM PE TĚSNÍCÍM PROVAZCEM
- ZALOŽENO NA NOVÉ CEMENTOVÉ LEPIDLO NAPŘ. CERESIT CM 12
- NOVÁ IZOLAČNÍ PÁSKA NAPŘ. CERESIT CL 152
- NOVÉ JEDNOSLOŽKOVÉ UTĚSNĚNÍ SAMONIVELAČNÍ STĚRKOU NAPŘ. CERESIT CL 51
- NOVÁ SAMONIVELAČNÍ VYROVNÁVACÍ STĚRKA NAPŘ. CERESIT CN 72
- NOVÝ PENETRAČNÍ NÁTĚR HLOUBKOVÝ NAPŘ. CERESIT CT 17
- NOVÁ ROZNÁŠECÍ VRSTVA BETONU 60 mm
- NOVÁ PE SEPARAČNÍ FOLIE
- NOVÝ NÁSYP Z KERAMICKÉHO KAMENIVA TL. 30mm NAPŘ. LIAPOR
- NOVÁ PE SEPARAČNÍ FOLIE
- STÁVAJÍCÍ STROPNÍ DESKY PZD 5110 270

P3 SKLADBA PODLAHY

- NOVÉ KERAMICKÉ DLAŽDICE TL. 9 mm
- NOVÁ SPÁROVACÍ HMOTA NAPŘ. CERESIT CE 33 SUPER
- DILATAČNÍ, STYKOVÉ A MONTÁŽNÍ SPÁRY VYPLNĚNÝ NOVÝM PE TĚSNÍCÍM PROVAZCEM
- ZALOŽENO NA NOVÉ CEMENTOVÉ LEPIDLO NAPŘ. CERESIT CM 12
- NOVÁ SAMONIVELAČNÍ VYROVNÁVACÍ STĚRKA NAPŘ. CERESIT CN 72
- NOVÝ PENETRAČNÍ NÁTĚR HLOUBKOVÝ NAPŘ. CERESIT CT 17
- NOVÁ ROZNÁŠECÍ VRSTVA BETONU 60 mm
- NOVÁ PE SEPARAČNÍ FOLIE
- NOVÝ NÁSYP Z KERAMICKÉHO KAMENIVA TL. 30mm NAPŘ. LIAPOR
- NOVÁ PE SEPARAČNÍ FOLIE
- STÁVAJÍCÍ STROPNÍ DESKY PZD 5110 270

P4 SKLADBA PODLAHY MEZIPODESTY

- NOVÉ KERAMICKÉ DLAŽDICE TL. 9 mm
- NOVÁ SPÁROVACÍ HMOTA NAPŘ. CERESIT CE 33 SUPER
- DILATAČNÍ, STYKOVÉ A MONTÁŽNÍ SPÁRY VYPLNĚNÝ NOVÝM PE TĚSNÍCÍM PROVAZCEM
- ZALOŽENO NA NOVÉ CEMENTOVÉ LEPIDLO NAPŘ. CERESIT CM 12
- NOVÁ SAMONIVELAČNÍ VYROVNÁVACÍ STĚRKA NAPŘ. CERESIT CN 72
- NOVÝ PENETRAČNÍ NÁTĚR HLOUBKOVÝ NAPŘ. CERESIT CT 17
- BETONOVÁ VRSTVA C20/25 TL. 30 mm
- TRAPÉZOVÝ PLECH 50/250 - 1 mm Fe2n
- OCELOVÉ NOSNÍKY I,U/60, UKOTVENÉ DO NOSNÝCH STĚN
- NOVÝ SDK PODHLED Z DESEK RB TL. 15mm

P5 SKLADBA PODLAHY

- NOVÉ KERAMICKÉ DLAŽDICE TL. 9,5 mm
- NOVÁ SPÁROVACÍ HMOTA NAPŘ. CERESIT CE 33 SUPER
- DILATAČNÍ, STYKOVÉ A MONTÁŽNÍ SPÁRY VYPLNĚNÝ NOVÝM PE TĚSNÍCÍM PROVAZCEM
- ZALOŽENO NA NOVÉ CEMENTOVÉ LEPIDLO NAPŘ. CERESIT CM 12
- NOVÁ SAMONIVELAČNÍ VYROVNÁVACÍ STĚRKA NAPŘ. CERESIT CN 72
- NOVÝ PENETRAČNÍ NÁTĚR HLOUBKOVÝ NAPŘ. CERESIT CT 17
- NOVÁ ROZNÁŠECÍ VRSTVA BETONU 60 mm
- NOVÁ PE SEPARAČNÍ FOLIE
- NOVÝ NÁSYP Z KERAMICKÉHO KAMENIVA TL. 30mm NAPŘ. LIAPOR
- STÁVAJÍCÍ STROPNÍ PANELY POD

P6 SKLADBA PODLAHY - WC, SPRCHA, KUCHYŇKA

- NOVÉ KERAMICKÉ DLAŽDICE TL. 9,5 mm
- NOVÁ SPÁROVACÍ HMOTA NAPŘ. CERESIT CE 40 AQUASTATIC
- DILATAČNÍ, STYKOVÉ A MONTÁŽNÍ SPÁRY VYPLNĚNÝ NOVÝM PE TĚSNÍCÍM PROVAZCEM
- ZALOŽENO NA NOVÉ CEMENTOVÉ LEPIDLO NAPŘ. CERESIT CM 12
- NOVÁ IZOLAČNÍ PÁSKA NAPŘ. CERESIT CL 152
- NOVÉ JEDNOSLOŽKOVÉ UTĚSNĚNÍ SAMONIVELAČNÍ STĚRKOU NAPŘ. CERESIT CL 51
- NOVÁ SAMONIVELAČNÍ VYROVNÁVACÍ STĚRKA NAPŘ. CERESIT CN 72
- NOVÝ PENETRAČNÍ NÁTĚR HLOUBKOVÝ NAPŘ. CERESIT CT 17
- NOVÁ ROZNÁŠECÍ VRSTVA BETONU 60 mm
- NOVÁ PE SEPARAČNÍ FOLIE
- NOVÝ NÁSYP Z KERAMICKÉHO KAMENIVA TL. 30mm NAPŘ. LIAPOR
- STÁVAJÍCÍ STROPNÍ PANELY POD

TABULKA MÍSTNOSTÍ

Č.M.	ÚČEL	PLOCHA	PODLAHA - SKLADBA	STĚNY	STROP	POZNÁMKA
3.01.	SCHODIŠTĚ	9.34	NOVÁ KER. DLAŽBA - P1, P4	NOVÝ SDK / ŠTUK, OMÍTKA + NÁTĚR	NOVÝ SDK + NÁTĚR	NOVÝ KER. SOKL, V. 100mm
3.02.	CHODBA	7.66	NOVÁ KER. DLAŽBA - P3, P5	NOVÝ SDK / ŠTUK, OMÍTKA + NÁTĚR	NOVÝ SDK + NÁTĚR	NOVÝ KER. SOKL, V. 100mm
3.03.	KANCELÁŘ	11.98	NOVÁ KER. DLAŽBA - P5	NOVÝ SDK / SÁDROVÁ OMÍTKA + NÁTĚR	NOVÝ SDK + NÁTĚR	NOVÝ KER. SOKL, V. 100mm
3.04.	KANCELÁŘ	11.98	NOVÁ KER. DLAŽBA - P5	NOVÝ SDK / ŠTUK, OMÍTKA + NÁTĚR	NOVÝ SDK + NÁTĚR	NOVÝ KER. SOKL, V. 100mm
3.05.	KANCELÁŘ	10.4	NOVÁ KER. DLAŽBA - P5	NOVÝ SDK / ŠTUK, OMÍTKA + NÁTĚR	NOVÝ SDK + NÁTĚR	NOVÝ KER. SOKL, V. 100mm
3.06.	WC ŽENY	8.28	NOVÁ KER. DLAŽBA - P6	NOVÝ KERAMICKÝ OBKLAD	NOVÝ SDK + NÁTĚR	
3.07.	SPRCHA ŽENY	1.90	NOVÁ KER. DLAŽBA - P6	NOVÝ KERAMICKÝ OBKLAD	NOVÝ SDK + NÁTĚR	
3.08.	PŘEDSÍŇKA	2.91	NOVÁ KER. DLAŽBA - P2	NOVÝ KERAMICKÝ OBKLAD	NOVÝ SDK + NÁTĚR	
3.09.	WC MUŽI	8.83	NOVÁ KER. DLAŽBA - P2, P6	NOVÝ KERAMICKÝ OBKLAD	NOVÝ SDK + NÁTĚR	
3.10.	SPRCHA MUŽI	1.90	NOVÁ KER. DLAŽBA - P6	NOVÝ KERAMICKÝ OBKLAD	NOVÝ SDK + NÁTĚR	
3.11.	KUCHYŇKA	6.70	NOVÁ KER. DLAŽBA - P5	NOVÝ KERAMICKÝ OBKLAD	NOVÝ SDK + NÁTĚR	
3.12.	ZASEDACÍ MÍSTNOST	89.84	NOVÁ KER. DLAŽBA - P5	NOVÝ SDK / ŠTUK, OMÍTKA + NÁTĚR	NOVÝ SDK + NÁTĚR	NOVÝ KER. SOKL, V. 100mm
3.13.	KANCELÁŘ	11.79	NOVÁ KER. DLAŽBA - P5	NOVÝ SDK / SÁDROVÁ OMÍTKA + NÁTĚR	NOVÝ SDK + NÁTĚR	NOVÝ KER. SOKL, V. 100mm
3.14.	CHODBA	7.87	NOVÁ KER. DLAŽBA - P5	NOVÝ SDK / ŠTUK, OMÍTKA + NÁTĚR	NOVÝ SDK + NÁTĚR	NOVÝ KER. SOKL, V. 100mm
3.15.	CHODBA	3.19	NOVÁ KER. DLAŽBA - P5	NOVÝ SDK / ŠTUK, OMÍTKA + NÁTĚR	NOVÝ SDK + NÁTĚR	NOVÝ KER. SOKL, V. 100mm

LEGENDA PŘEKLADŮ

PR.1 - NOSNÝ PŘEKLAD DÉLKY1500mm, NAPŘ. HELUZ 23,8b, CELKEM 4ks

PR.2 - NENOSNÝ PŘEKLAD DÉLKY 1250mm, NAPŘ. YTONG NEP 12,5, CELKEM 3ks

LEGENDA MATERIÁLŮ

- NOVÉ ZDIVO Z KERAMICKÝCH TVÁRNIC TL. 300mm, NAPŘ. HELUZ PLUS 30 BROUŠENÁ, OBOUSTRANNÁ OMÍTKA
- NOVÉ SDK PŘÍČKY - STĚNA JEDNODUCHÁ, JEDNODUŠE OPLášTĚNÁ TL. 125 mm S IZOLACÍ Z MINERÁLNÍ VLNY
- NOVÉ SDK PŘÍČKY - STĚNA JEDNODUCHÁ, DVOJITĚ OPLášTĚNÁ TL. 150 mm S IZOLACÍ Z MINERÁLNÍ VLNY
- NOVÝ ZATEPLOVACÍ SYSTÉM, IZOLANT MINERÁLNÍ VLNA TL. 120mm, NAPŘ. ROCKWOOL - FRONTROCK MAX E
- NOVÝ ZATEPLOVACÍ SYSTÉM, IZOLANT EPS TL. 120mm, NAPŘ. STYROTHERM PLUS 70
- NOVÉ PŘÍČKY Z PÓROBETONOVÝCH TVAROVEK TL. 125mm, NAPŘ. YTONG RAPID P2 - 500

POZNÁMKY

K.. - NOVÉ KLEMPÍŘSKÉ PRVKY - VIZ SPECIFIKACE

D.. - NOVÉ VÝPLNĚ STAVEBNÍCH OTVORŮ - VIZ SPECIFIKACE

OS.. - NOVÉ VÝPLNĚ STAVEBNÍCH OTVORŮ - VIZ SPECIFIKACE

Z.. - NOVÉ ZÁMEČNICKÉ PRVKY - VIZ SPECIFIKACE

- V PROSTORU NOVÉHO SCHODIŠTĚ DOJDE K VYBOURÁNÍ ČÁSTI STÁVAJÍCÍHO STROPU NAD Z.N.P. VIZ SVISLÝ ŘEZ A-A'
- ZATEPLENÍ BUDE PROVEDENO UCELENÝM ZATEPLOVACÍM SYSTÉMEM, NAPŘ. WEBER THERM ELASTIK E (HYDROFILNÍ OMÍTKA) V SOULADU S ČSN 73 2901
- VŠECHNY ROHY ZATEPLOVACÍHO SYSTÉMU OPATŘIT ALUMÍNIOVOU ROHOVOU LIŠTOU SE SÍŤOVINOU
- ROH ZATEPLENÍ NADPRAŽÍ OPATŘIT OKAPNICOVOU LIŠTOU
- DESKY NUTNO KLÁST V ROZČÍCH NA VAZBU
- PŘED ZAHÁJENÍM VÝROBY KLEMPÍŘSKÝCH PRVKŮ NUTNO VÝROBNÍ ROZMĚRY OVĚŘIT NA STAVBĚ
- DESKY IZOLANTU OBVODOVÝCH SVISLÝCH KONSTRUKCÍ BUDOU LEPENY V PLOŠE MIN. 40%
- IZOLACE ZA KOMÍNOVÝM TĚLESY BUDE PROVEDENA Z MINERÁLNÍ VLNY (VIZ. SKLADBA S02) S PŘESAHEM MIN. 500mm OD OSY KOMÍNA
- CO/VĚTRÁNÍ MÍSTNOSTÍ 3.07., 3.08. A 3.10. BUDE PROVEDENO VENTILÁTORY S DOBĚHEM VIZ ČÁST ELEKTRO
- DLAŽBA V MÍSTNOSTÍ 3.12. BUDE ODDILATOVÁNA DILATAČNÍ LIŠTOU NAPŘ. SCHLÜTER - DILEX - AKSBT 20
- STĚNY V 3.06., 3.07., 3.08., 3.09. A 3.10. BUDOU OPATŘENY HYDROIZOLAČNÍ STĚRKOU NAPŘ. CERESIT CL 51
- A PŘECHODY IZOLAČNÍ PÁSKOU NAPŘ. CERESIT CL 152
- VIDITELNÉ ČÁSTI OCELOVÉHO RÁMU BUDOU OBLOŽENY POŽÁRNÍMI SÁDROKARTONEM 2x12,5mm PRVÁLNÍ ODOLNOST R 30 DP1

±0,000 = ÚROVEŇ STÁVAJÍCÍ PODLAHY 1.N.P.

STAVEBNÍK : **SPRÁVA ŽELEZNIČNÍ DOPRAVNÍ CESTY, státní organizace**
IČO: 709 94 234, Dlážděná 1003/7, 110 00 Praha 1

GENERÁLNÍ PROJEKTANT : A PROJEKT

PROJEKTANT ČÁSTI/PROFESE : **A 3 PROJEKT, s.r.o.**
J. V. Sládka 699
391 81 Veselí nad Lužnicí
IČO: 26048920
tel.: +420 381 582 202
e-mail: a3projekt@a3projekt.cz

A 3 PROJEKT, s.r.o.
J. V. Sládka 699
391 81 Veselí nad Lužnicí
IČO: 26048920
tel.: +420 381 582 202
e-mail: a3projekt@a3projekt.cz

PROJEKT
"STAVEBNÍ ÚPRAVY OBJEKTU Č.P. 882/II" NA P.P.Č. 4348/5, 4348/3 K.Ú. VESELÍ NAD LUŽNICÍ

STUPEŇ : **DOKUMENTACE PRO STAVEBNÍ ŘÍZENÍ** ČÁST/PROFESE : **SČ**

OBSAH/VÝKRES :

NOVÝ STAV - PŮDORYS 3.N.P.

KÓD/ČÍSLO VÝKRESU/PŘÍLOHY :

D.1.1.b.7.

VYPRACOVAL : Ondřej Madar	DATUM AKTUALIZACE : 12.6.2014	MĚŘÍTKO : 1:50	ZODPOVĚDNÝ PROJEKTANT : ING. ARCH. TOMÁŠ LEPIER
	ZAKÁZKA: 14-2014	VYTISK :	
SOUBOR : 14_DPS_SŽDC_Veselí_n_L_882.dwg			