

STAVEBNÍK : <b>SPRÁVA ŽELEZNIČNÍ DOPRAVNÍ CESTY, státní organizace</b> IČO: 709 94 234, Dláždéná 1003/7, 110 00 Praha 1		GENERÁLNÍ PROJEKTANT : 
PROJEKTANT ČÁSTI/PROFESE :	<b>A 3 PROJEKT, s.r.o.</b> J. V. Sládka 699 391 81 Veselí nad Lužnicí IČO: 26046920 tel.: +420 381 582 202 e-mail: a3projekt@a3projekt.cz	<b>A 3 PROJEKT, s.r.o.</b> J. V. Sládka 699 391 81 Veselí nad Lužnicí IČO: 26046920 tel.: +420 381 582 202 e-mail: a3projekt@a3projekt.cz
PROJEKT : <b>„STAVEBNÍ ÚPRAVY OBJEKTU Č.P. 882/II“</b> NA P.P.Č. 4348/25, 4348/3 K.Ú. VESELÍ NAD LUŽNICÍ		
STUPEŇ :	<b>DOKUMENTACE PRO STAVEBNÍ ŘÍZENÍ</b>	ČÁST/PROFESE : <b>ESI + EIS</b>
OBSAH/VÝKRES :		



# KS A ROZVADĚČ NN 1.N.P. - STÁVAJÍCÍ STAV

KÓD/ČÍSLO VÝKRESU/PŘÍLOHY :


**D.1.4.b.17**

VYPRACOVAL :  Jasoň Svoboda	DATUM AKTUALIZACE : 12.06.2014	MĚŘÍTKO : -	ZODPOVĚDNÝ PROJEKTANT : ING. KAREL ROUBAL
	ZAKÁZKA: 14-2014	VÝTISK :	
SOUBOR : 14_DPS_SŽDC_Veselí_n_L_882_ESI_D.1.4.b.17.dwg			

Montážní středisko Veselí nad Lužnicí  
- stávající stav

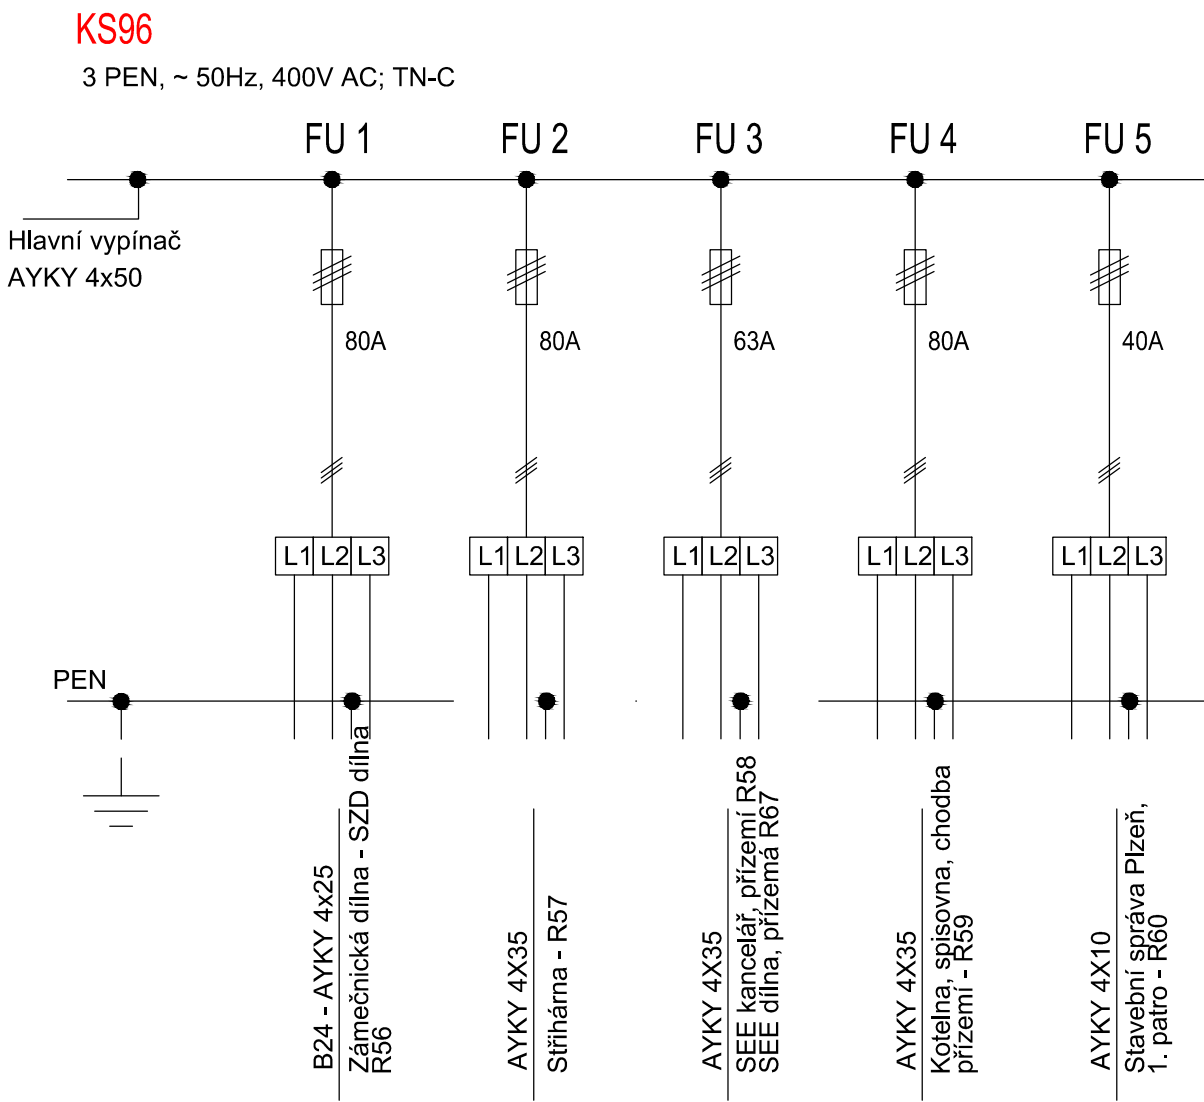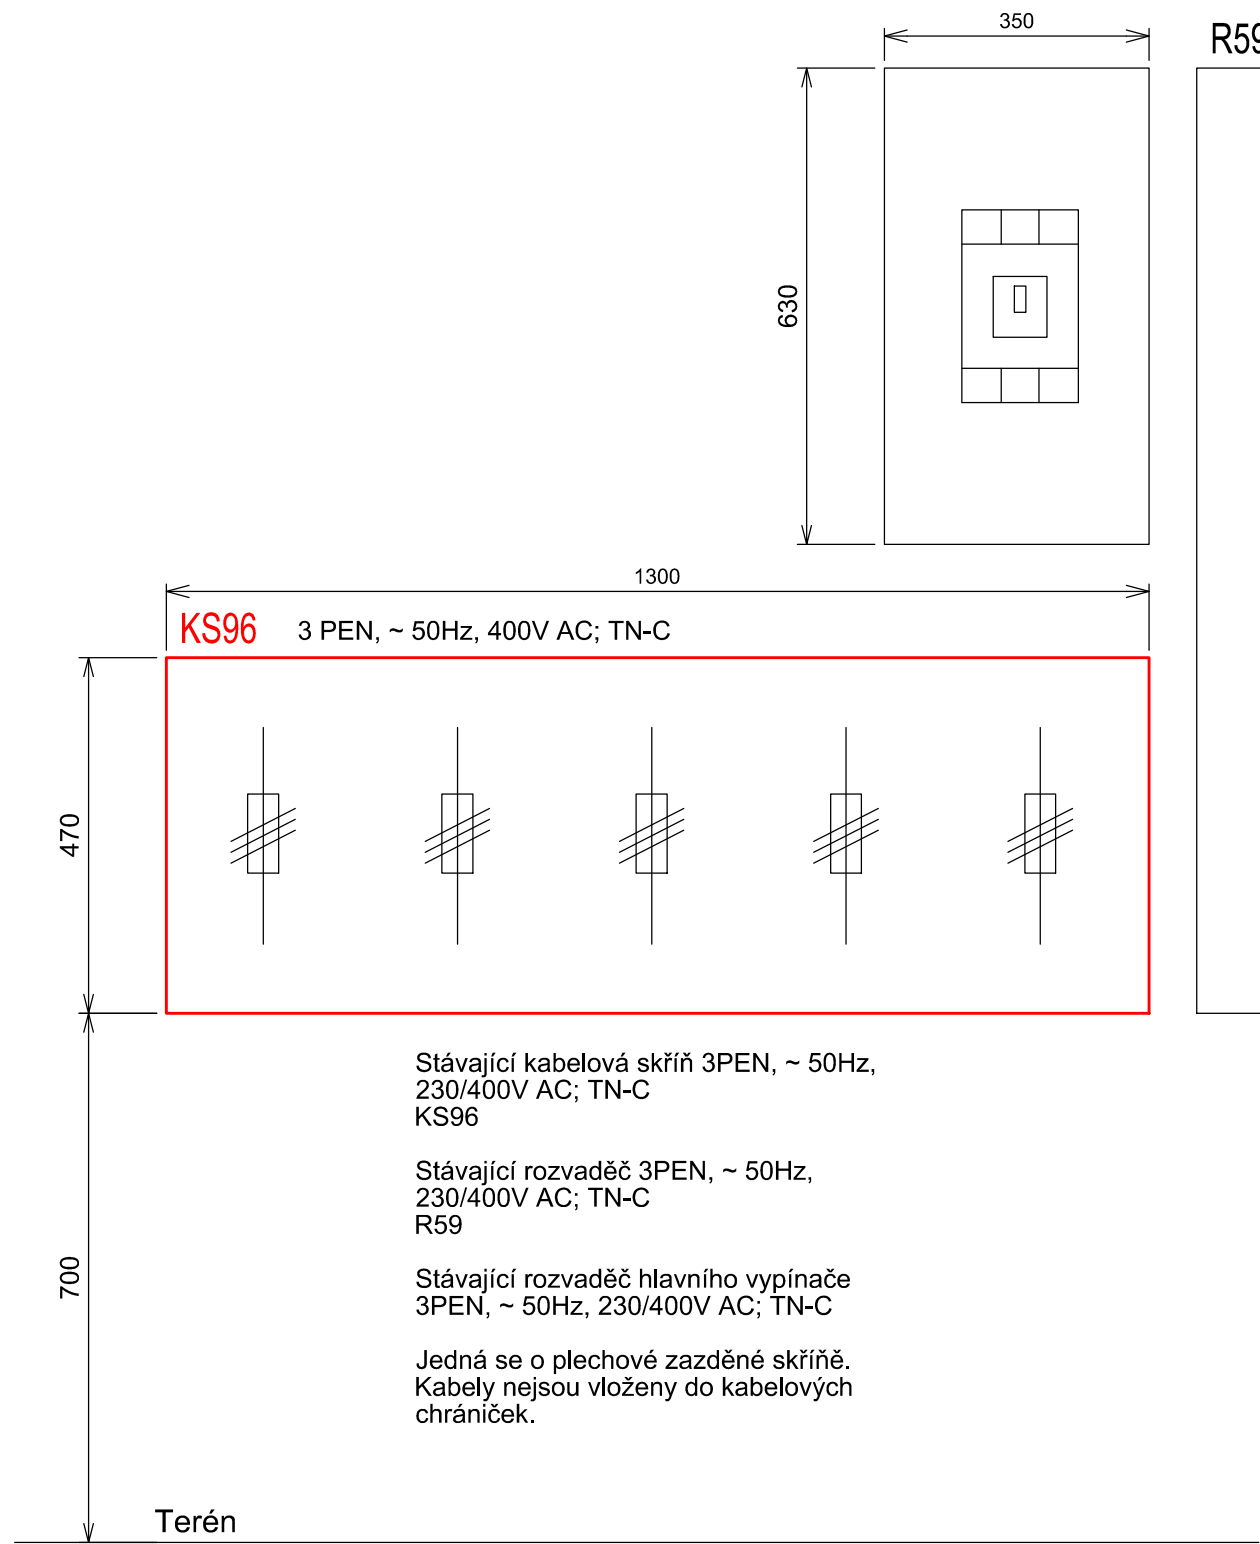


Montážní středisko Veselí nad Lužnicí  
- stávající stav

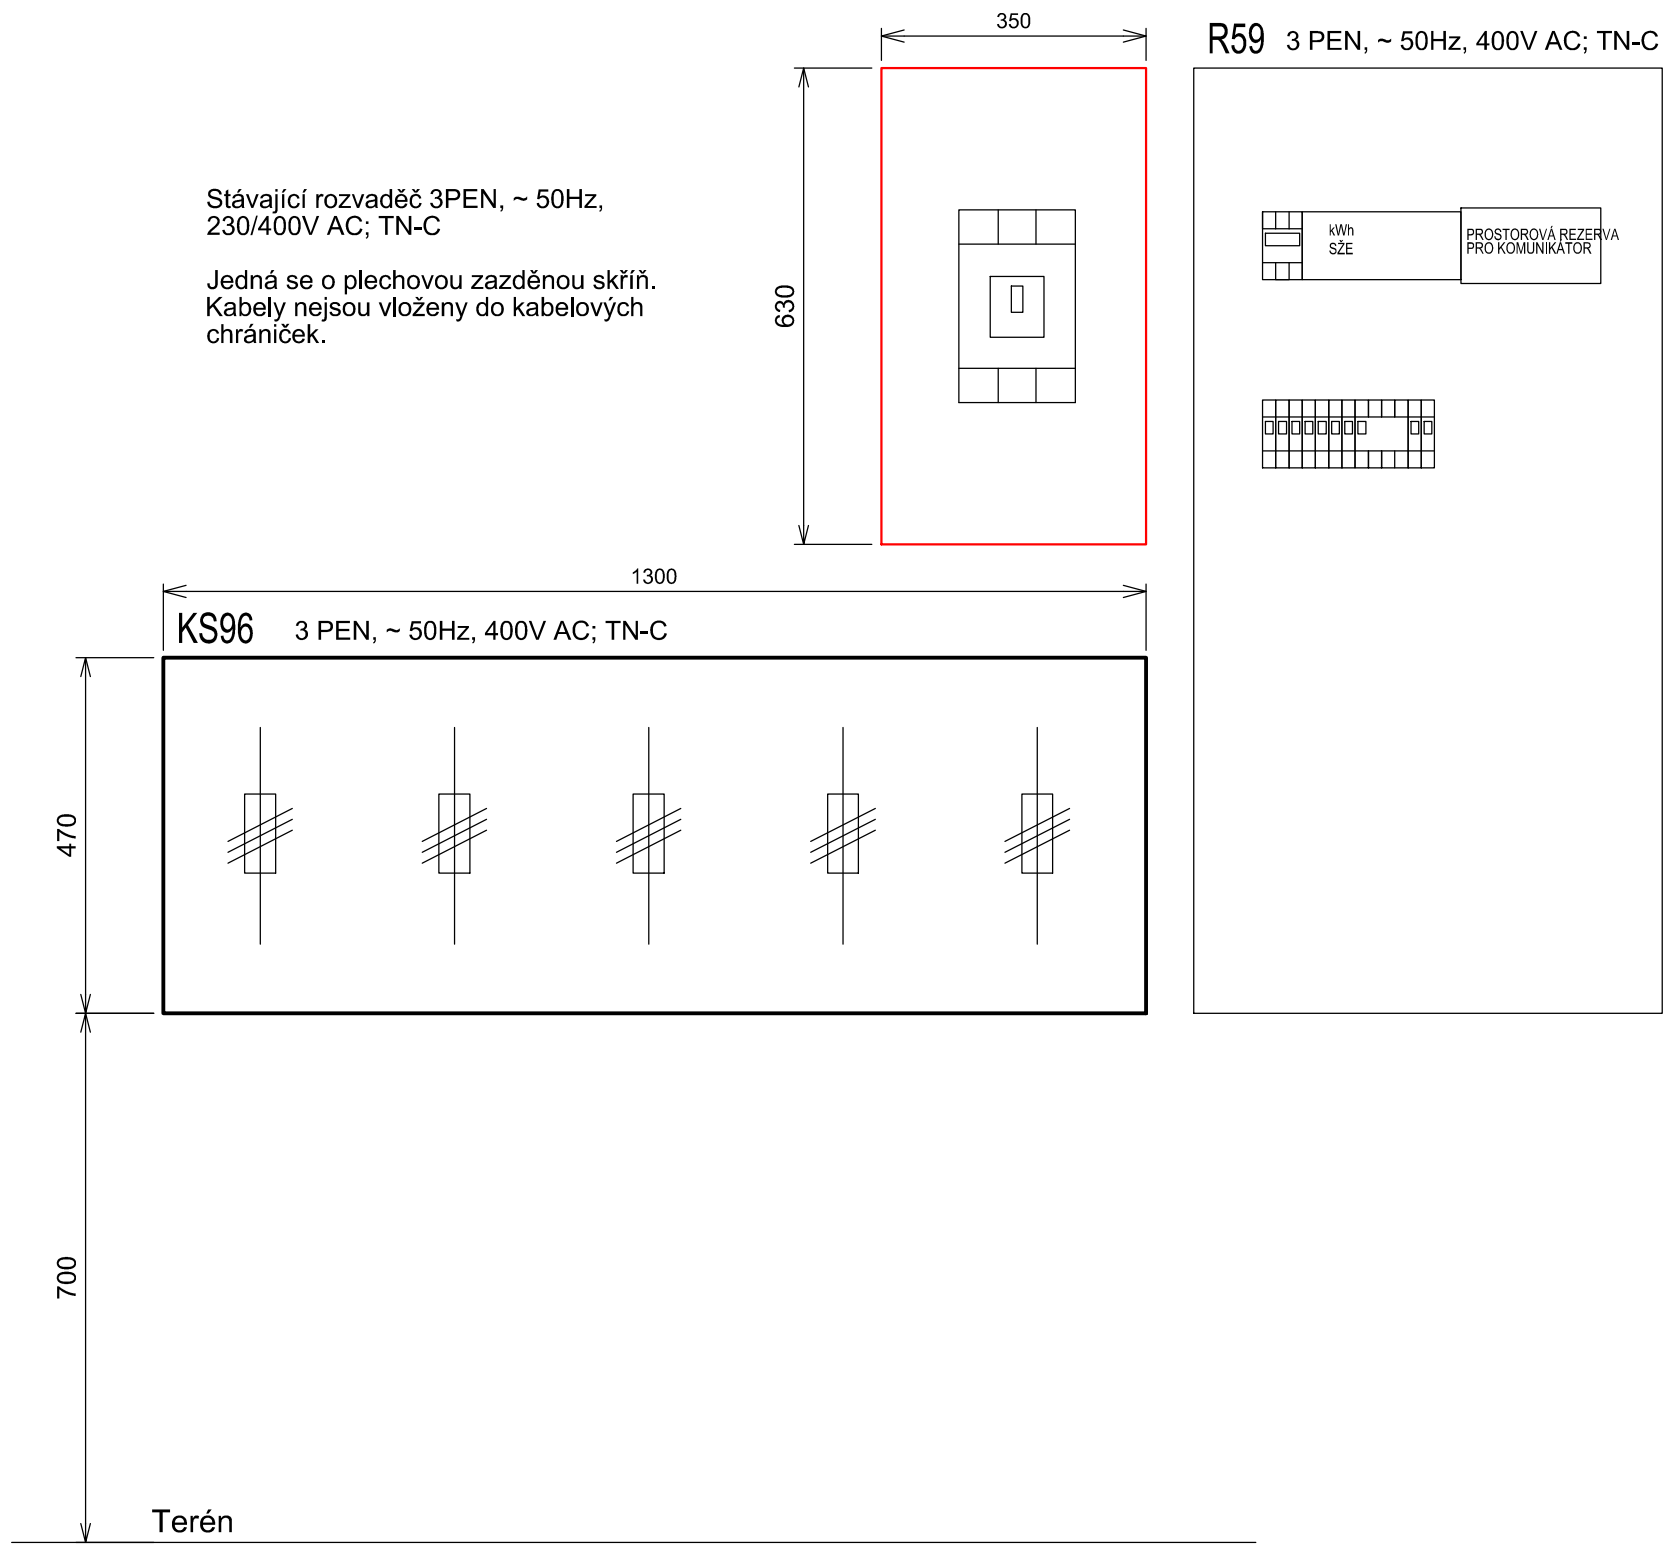


Rozvaděč - hlavní vypínač


3 PEN, ~ 50Hz, 400V AC; TN-C

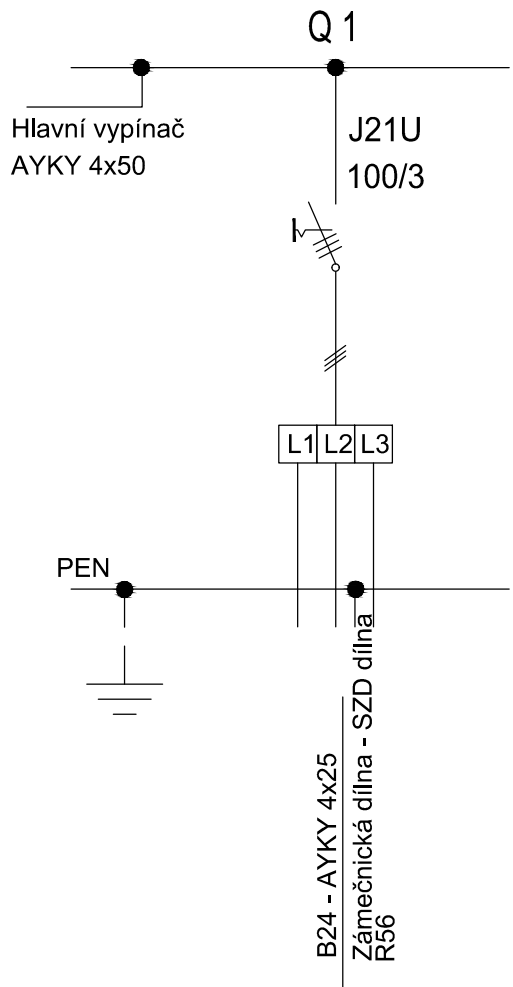

Montážní středisko Veselí nad Lužnicí  
- stávající stav

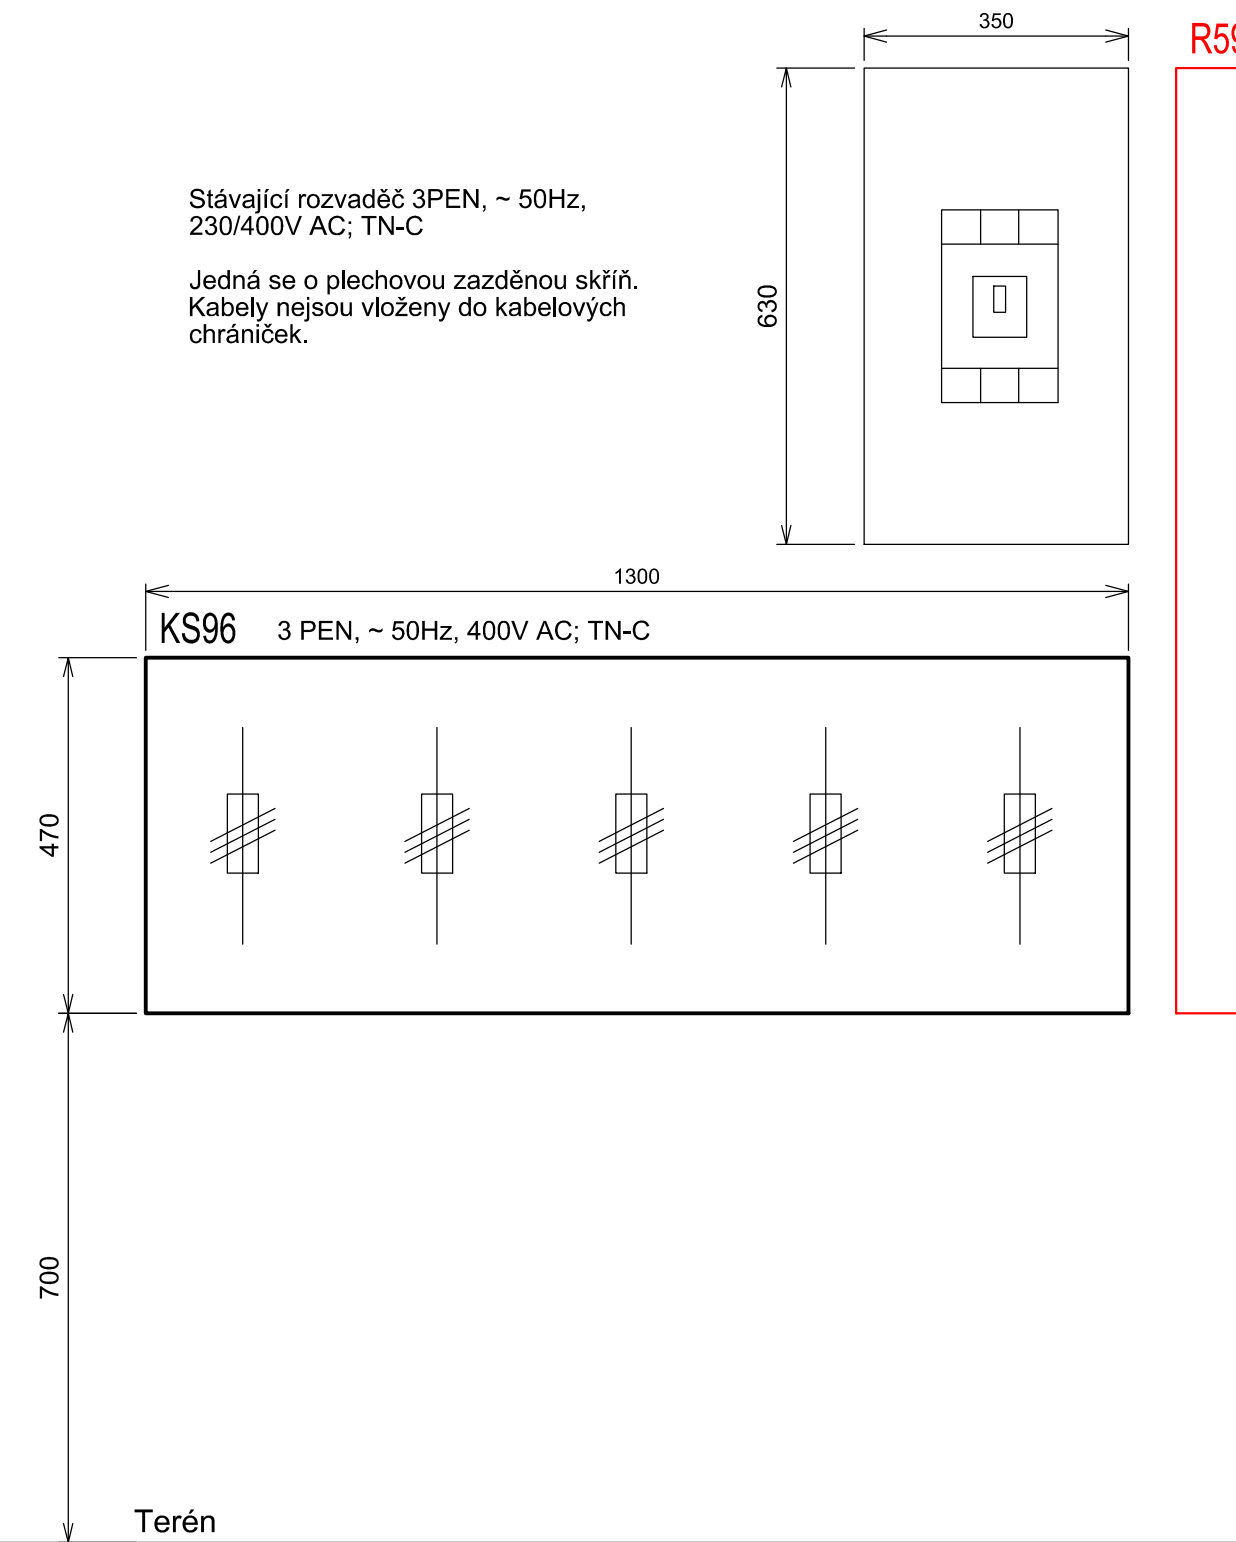

R59 3 PEN, ~ 50Hz, 400V AC; TN-C

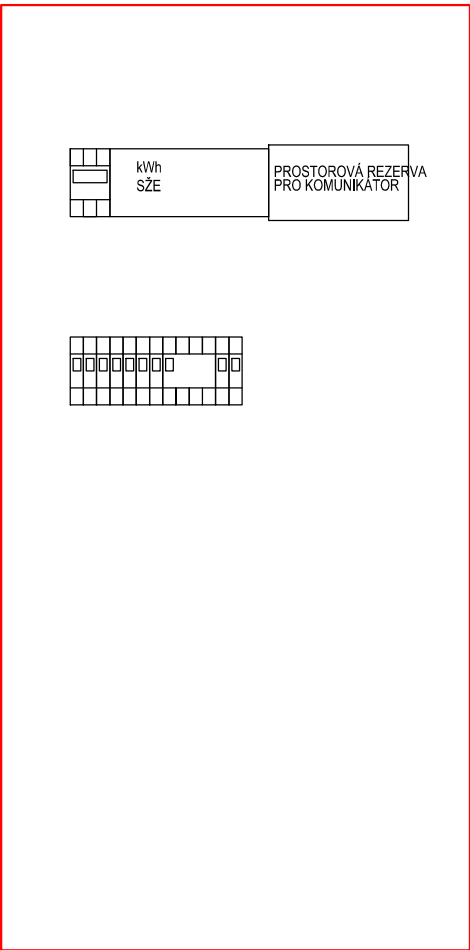

Rozvaděč R59 - hlavní vypínač

3 PEN, ~ 50Hz, 400V AC; TN-C-S

