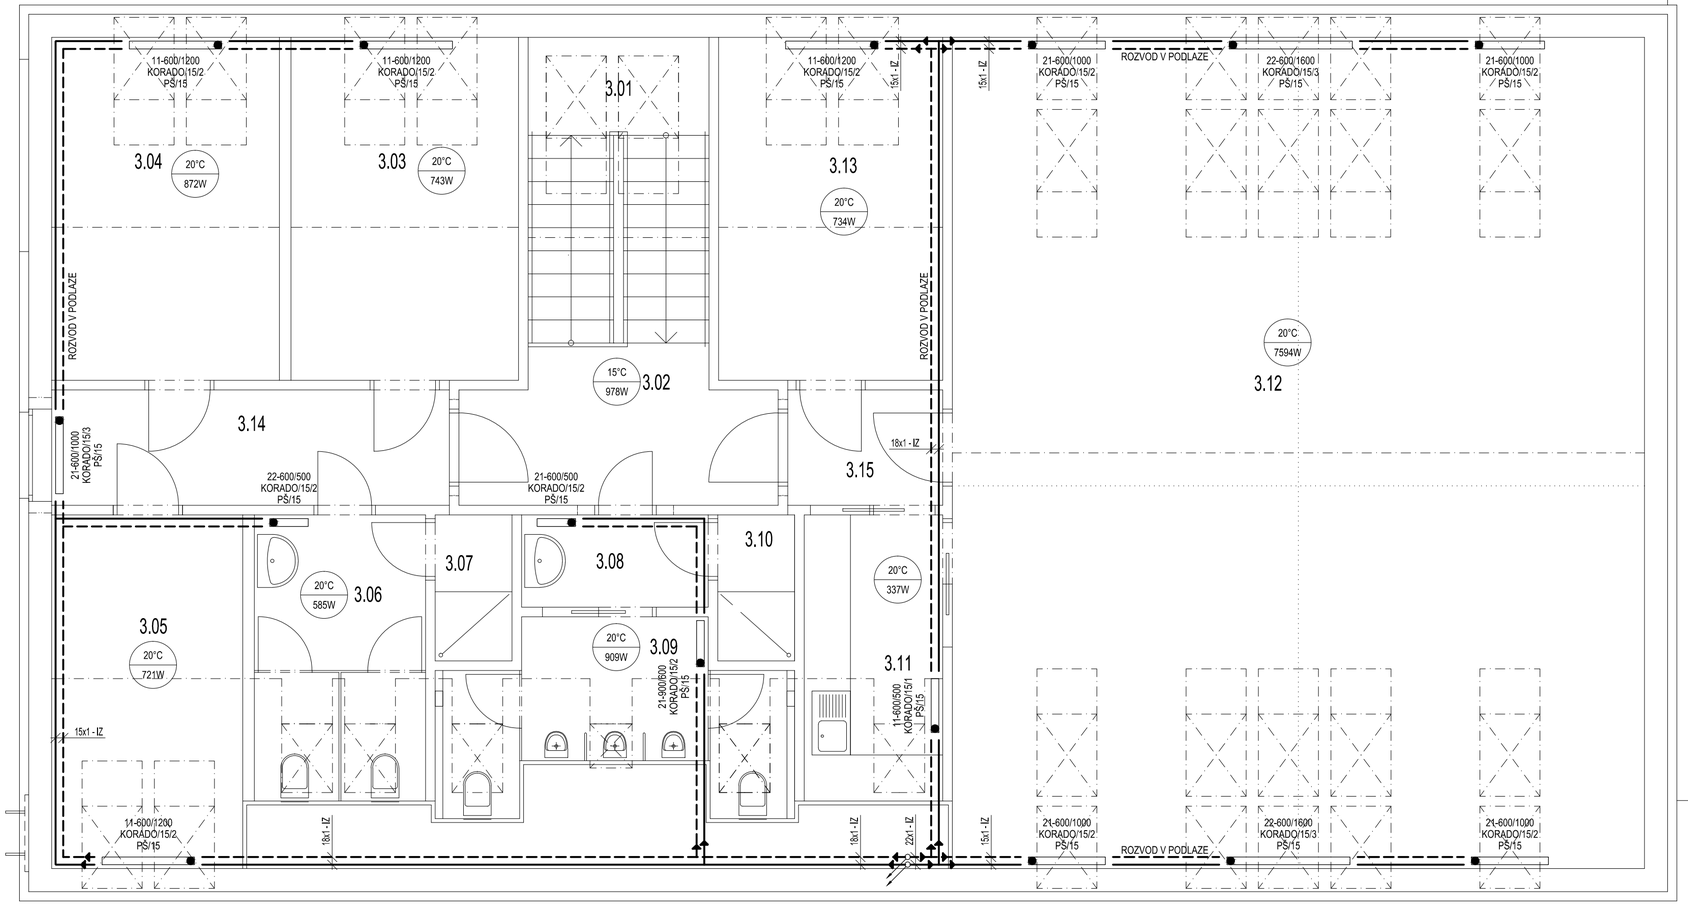


# TABULKA MÍSTNOSTÍ

| Č.M. | ÚČEL | PLOCHA |
|---|---|---|
| | | |
| 3.01. | SCHODIŠTĚ | 9,34 |
| 3.02. | CHODBA | 7,66 |
| 3.03. | KANCELÁŘ | 11,98 |
| 3.04. | KANCELÁŘ | 11,98 |
| 3.05. | KANCELÁŘ | 10,4 |
| 3.06. | WC ŽENY | 8,28 |
| 3.07. | SPRCHA ŽENY | 1,90 |
| 3.08. | PŘEDSÍŇKA | 2,91 |
| 3.09. | WC MUŽI | 8,83 |
| 3.10. | SPRCHA MUŽI | 1,90 |
| 3.11. | KUCHYŇKA | 6,70 |
| 3.12. | ZASEDACÍ MÍSTNOST | 89,84 |
| 3.13. | KANCELÁŘ | 11,79 |
| 3.14. | CHODBA | 7,87 |
| 3.15. | CHODBA | 3,19 |

# LEGENDA:

NOVÁ OTOPNÁ TĚLESA DESKOVÁ SE SPODNÍM NAPOJENÍM (např. KORADO RADIK VK)
PŠ - PŘIPOJENÍ DESKOVÝCH TĚLES POMOCÍ PŘÍMÉHO ŠROUBENÍ (např. HEIMEIER VEKOTEC)
VŠECHNA NOVÁ TĚLESA BUDOU OSAZENA TERMOSTATICKOU HLAVICÍ (např. HEIMEIER TYP K)
TEPLOTNÍ SPÁD SOUSTAVY 75/55 °C
ROZVOD BUDE Z Cu POTRUBÍ, ROZVOD VEDEN PODLAHOVOU KONSTRUKCÍ BUDE OPATŘEN NÁVLEKOVOU IZOLACÍ tl. 20mm (např. MIRELON)

PŘÍVODNÍ POTRUBÍ ÚT
ZPÁTEČNÍ POTRUBÍ ÚT

STAVEBNÍK : **SPRÁVA ŽELEZNIČNÍ DOPRAVNÍ CESTY, státní organizace**
IČO: 709 94 234, Dlážděná 1003/7, 110 00 Praha 1

GENERÁLNÍ PROJEKTANT :

PROJEKTANT ČÁSTI/PROFESE :

**A 3 PROJEKT, s.r.o.**
J. V. Sládka 699
391 81 Veselí nad Lužnicí
IČO: 26046920
tel.: +420 381 582 202
e-mail: a3projekt@a3projekt.cz

**A 3 PROJEKT, s.r.o.**
J. V. Sládka 699
391 81 Veselí nad Lužnicí
IČO: 26046920
tel.: +420 381 582 202
e-mail: a3projekt@a3projekt.cz

PROJEKT :
**„STAVEBNÍ ÚPRAVY OBJEKTU Č.P. 882/II“** na p.p.č. 4348/25, 4348/3 k.ú. Veselí nad Lužnicí

STUPEŇ : **DOKUMENTACE PRO STAVEBNÍ ŘÍZENÍ**

ČÁST/PROFESE : **ZTI, ÚT**

OBSAH/VÝKRES :

# VYTÁPĚNÍ - PŮDORYS 3.N.P.

KÓDIČÍSLO VÝKRESU/PŘÍLOHY :

**D.1.4.b.2.**

| VYPRACOVAL : | DATUM AKTUALIZACE : | MĚŘÍTKO : | ZODPOVĚDNÝ PROJEKTANT : |
|---|---|---|---|
| LUKÁŠ DOLEŽAL | 12.06.2014 | 1:50 | ING. ARCH. TOMÁŠ LEPIER |
| | ZAKÁZKA: 2014 | VÝTISK : | |
| SOUBOR : 14_DPS_SŽDC_Veselí_n_L_882_TZB.dwg | | | |