


Detail přejezdu P4013 v km 39,577

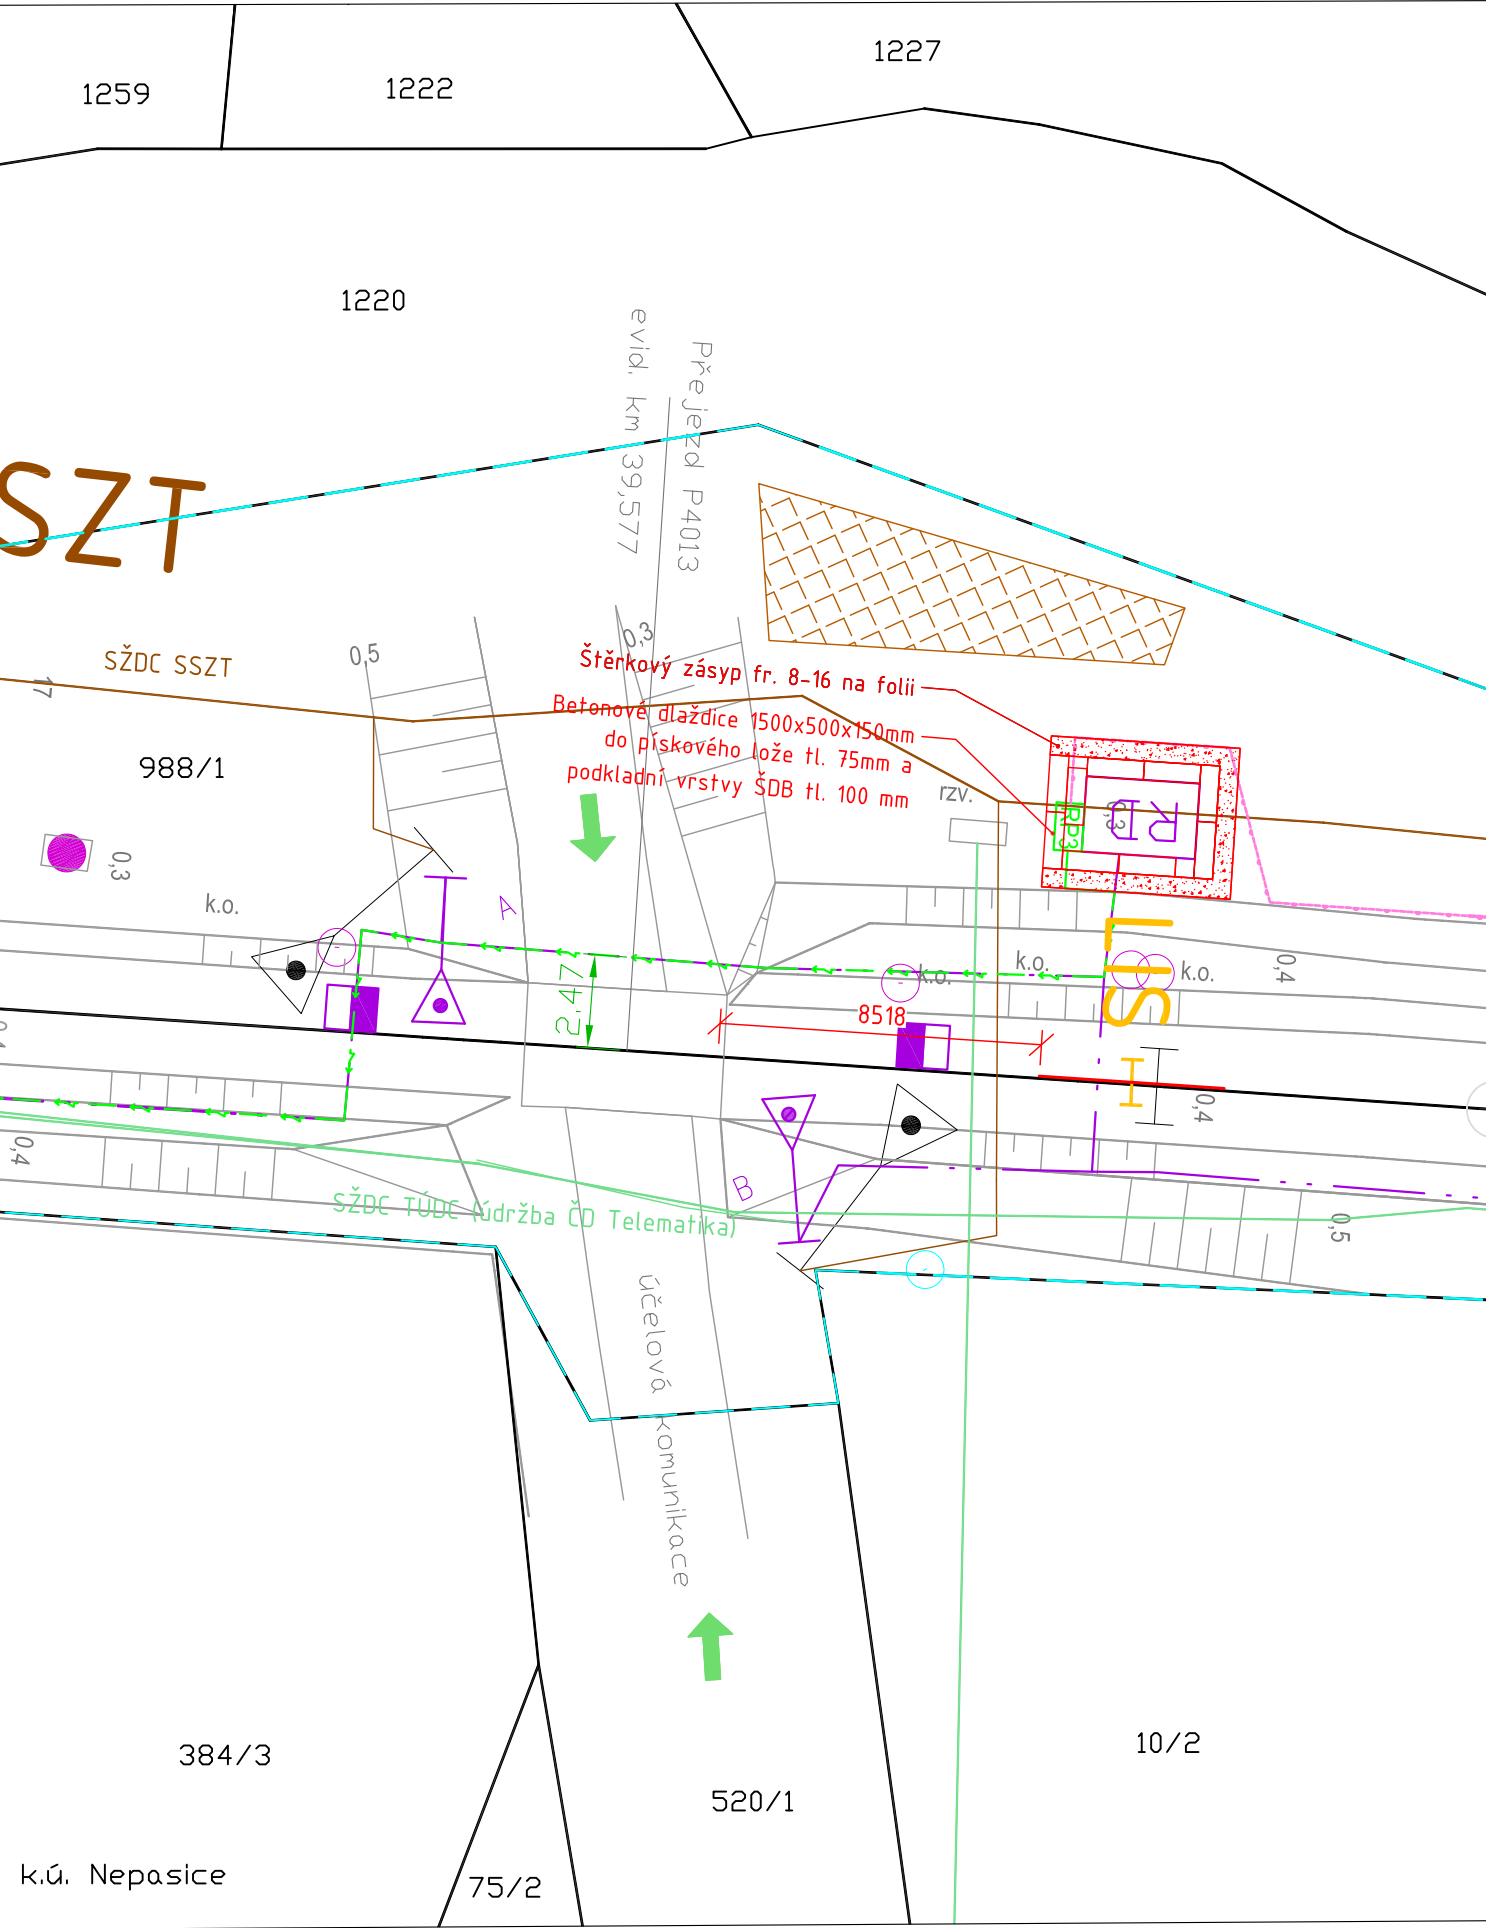

- LEGENDA
- Výstražník (PS01 - PS06)
 - Snímač počítače náprav (PS01 - PS06)v
 - Reléový domek (technologický kontejner) (PS01 - PS06)
 - Nová zabezpečovací kabelizace (PS01 - PS06)
 - Zabezpečovací kabelizace a NN kabelizace ve společné trase (PS01 - PS06, SO02, SO03)
 - Nová NN kabelizace (SO02, SO03)
 - Zemniční pásek (SO02, SO03)
 - Nová NN kabelizace a zařízení (SO02, SO03)
 - Nové zařízení a konstrukce (SO01)
 - Rušené zařízení a konstrukce (PS01, SO01)
 - Hranice katastrálních území
 - Hranice pozemkových parcel
 - Zaměření terénu
 - Drážní pozemky (SŽDC, s.o., Česká dráhy, a.s.)
 - Přístupové cesty na stavbu
 - Zařízení staveniště
- STÁVAJÍCÍ SÍŤ:
- SŽDC TÚDC (údržba ČD Telematika)
 - SŽDC SSZT
 - Královéhradecká provozní .a.s. - vodovod
 - Královéhradecká provozní .a.s. - kanalizace
 - obec Třebechovice - veřejné osvětlení
 - ČEZ - NN
 - ČEZ - VN
 - ČEZ - VVN
 - GridServices - plynovod NTL
 - GridServices - plynovod STL
 - GridServices - plynovod VTL
 - CETIN
 - CETIN - el. vedení
 - Vodní tok (ID, správa, název)
 - Lesní pozemky

INVESTOR STAVBY:	SŽDC s.o., Dílčeděná 1003/7, 110 00 Praha 1			
OBJEDNATEL PROJEKTU:	SŽDC s.o., Oblastní ředitelství Hradec Králové, U Fotochemy 259, 501 01 Hradec Králové			
	HIP:	Jaromír Kielor	<i>Kielor</i>	ZAK. ČÍSLO:
	ODP. PROJ.:	Jaromír Kielor	<i>Kielor</i>	17-025-40-211
	NAVRHL:	Jaromír Kielor	<i>Kielor</i>	DATUM:
	KONTROLOVAL:	Mgr. Radek Böhm	<i>Böhm</i>	4/2017
STAVBA:	Oprava PZS v km 39,022; 39,319; 39,577; 40,320; 40,885 a 41,692 trati Choceň – Týniště n. O. – Velký Osek			STUPEŇ:
Část:	Situace stavby			P (DSP)
Výkres:	Koordináční situace stavby - km 39,6 - 40,3			MÉRITKO: 1:1000
				ČÁST: C.
				PRÍLOHA: C2-3

M 1:200