
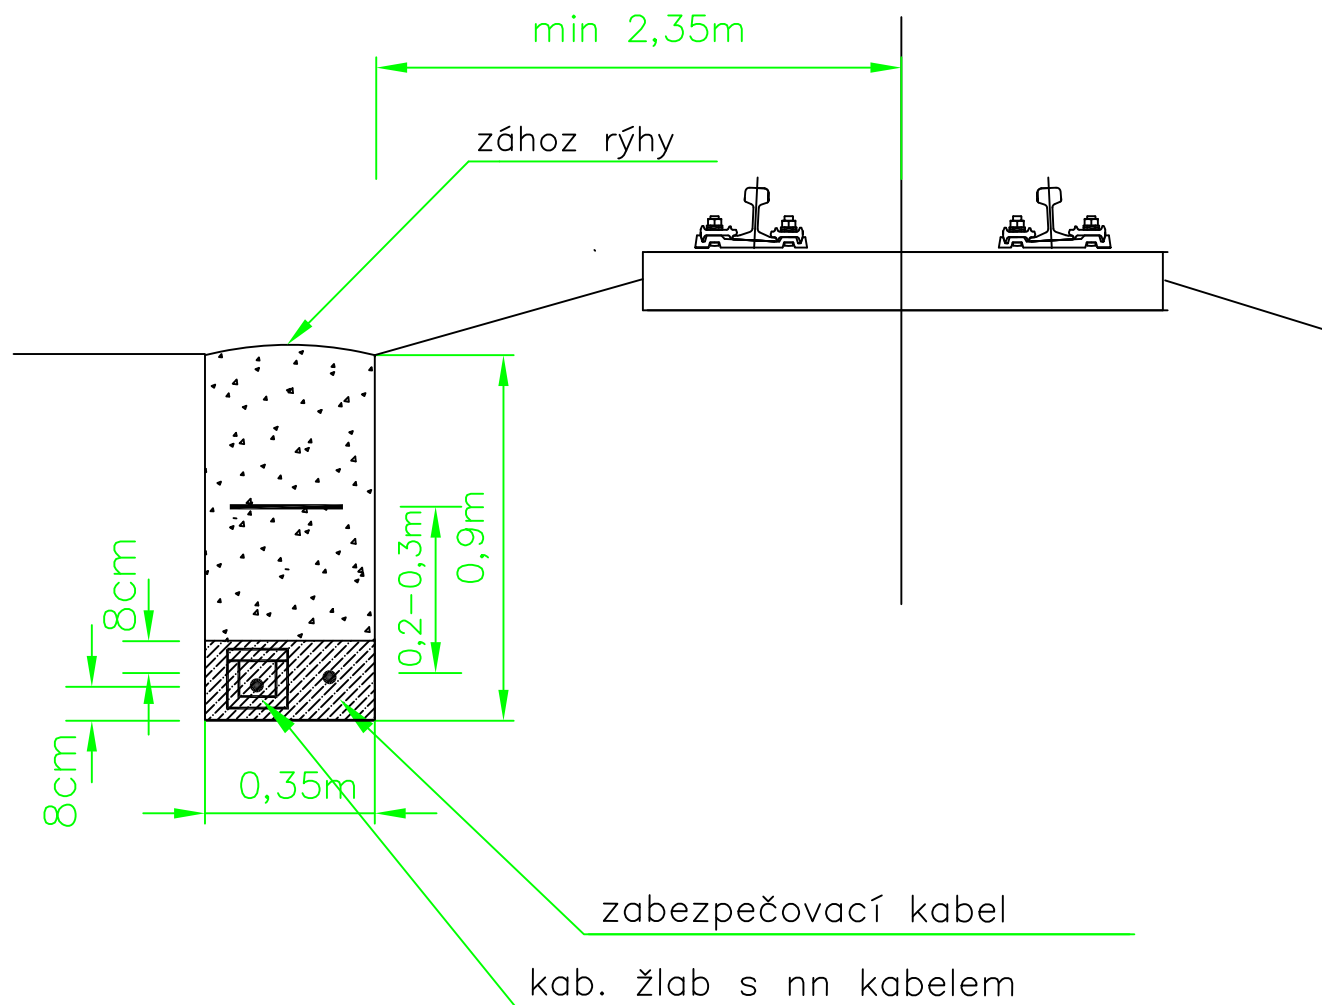



INVESTOR STAVBY:	SŽDC s.o., Dlážďená 1003/7, 110 00 Praha 1				
OBJEDNATEL PROJEKTU:	SŽDC s.o., Oblastní ředitelství Hradec Králové, U Fotochemy 259, 501 01 Hradec Králové				
 Pracoviště 211 - Ostrava	HIP:	Jaromír Kielor	<i>Kielor</i>	ZAK. ČÍSLO:	SOUPRAVA Č.:
	ODP. PROJ.:	Jaromír Kielor	<i>Kielor</i>	17-025-40-211	
	NAVRHL:	Jaromír Kielor	<i>Kielor</i>	DATUM:	
	KONTROLOVAL:	Mgr. Radek Böhm	<i>RB</i>	4/2017	
STAVBA:	Oprava PZS v km 39,022; 39,319; 39,577; 40,320; 40,885 a 41,692 trati Choceň - Týniště n. O. - Velký Osek			STUPEŇ:	
Část:	PS03 PZS v km 39,577			P (DSP)	
Výkres:	Řezy trasy a přechody přes koleje, mosty a silnice			MĚŘITKO:	
				ČÁST:	PŘÍLOHA:
				D.1.3	0700



Oprava PZS v km 39,022; 39,319; 39,577; 40,320;  
40,885 a 41,692 trati Choceň – Týniště n. O. – Velký Osek  
PS03 PZS v km 39,577

Řez souběhu kabelů s kolejí na trati

**0701**

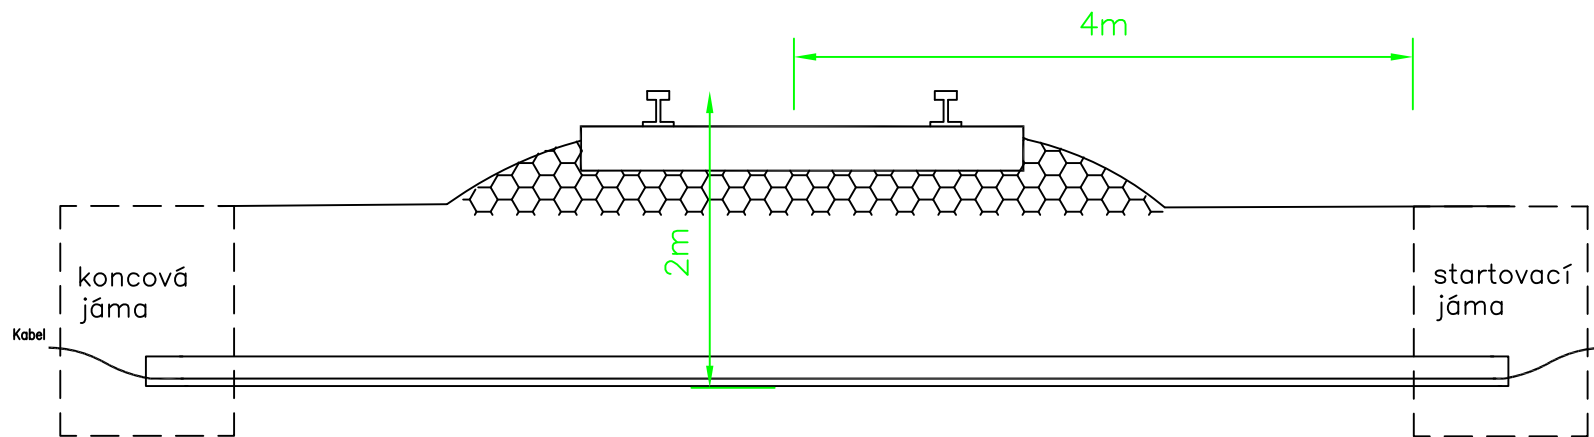


Prostupy z PE trubky d=110(160)mm

Oprava PZS v km 39,022; 39,319; 39,577; 40,320;  
40,885 a 41,692 trati Choceň – Týniště n. O. – Velký Osek  
PS03 PZS v km 39,577

Vzorový přechod pod kolejí na trati

**0702**

## Řez uložení kabelu v chráničce pod silnicí

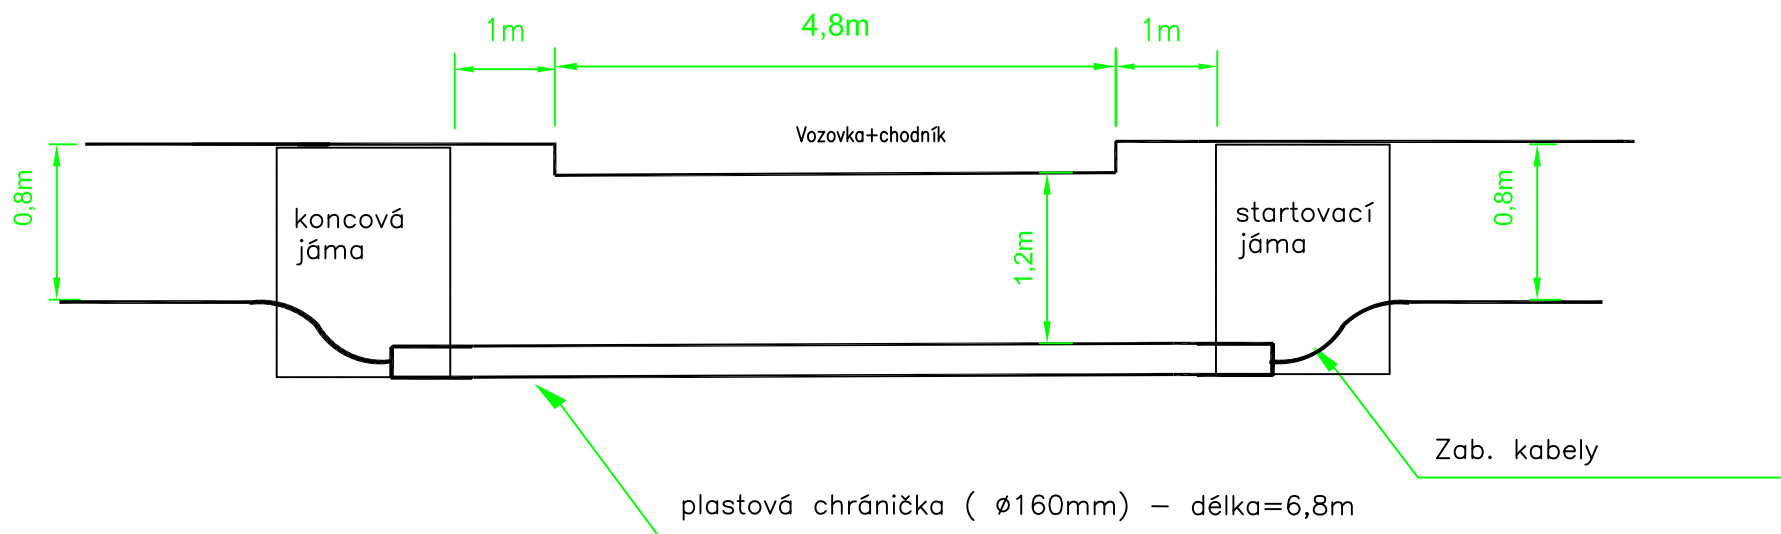

Přechod kabelů pod silnicí bude realizován protlakem.

Oprava PZS v km 39,022; 39,319; 39,577; 40,320;  
40,885 a 41,692 trať Choceň – Týniště n. O. – Velký Osek  
PS03 PZS v km 39,577

Přechod kabelů pod silnicí

**0703**


# KŘÍŽENÍ A SOUBĚH PODZEMNÍCH SÍTÍ

KŘÍŽENÍ	SOUBĚH	KŘÍŽENÍ	SOUBĚH	KŘÍŽENÍ	SOUBĚH
<p>SILOVÝ KABEL NN do 1 kV (dle ČSN 73 6005)</p>		<p>PLYNOVODNÍ POTRUBÍ NTL do 0,005 MPa (dle ČSN 73 6005)</p>		<p>DÁLKOVÉ SDĚLOVACÍ KABELY (dle TA 69b)</p>	
<p>SILOVÝ KABEL NN do 1 kV (dle ČSN 73 6005)</p>		<p>PLYNOVODNÍ POTRUBÍ STL do 0,3 MPa (dle ČSN 73 6005)</p>		<p>DR SDĚLOVACÍ KABELY (dle TA 69b)</p>	
<p>SILOVÝ KABEL NN do 1 kV (dle ČSN 73 6005)</p>		<p>PLYNOVODNÍ POTRUBÍ VTL do 10 MPa (dle ČSN EN 1594, TPG 702 04)</p>		<p>DR SDĚLOVACÍ KABELY (dle TA 69b)</p>	
<p>SILOVÝ KABEL VN do 35 kV (dle ČSN 73 6005)</p>		<p>VODOVODNÍ SÍTĚ A PŘÍPOJKY (dle ČSN 73 6005)</p>		<p>UZEMNĚNÍ BLESKOVODU (dle Ta 69b) *</p>	
<p>SILOVÝ KABEL VN do 35 kV (dle ČSN 73 6005)</p>		<p>STOKOVÉ SÍTĚ A KANALIZAČNÍ PŘÍPOJKY (dle ČSN 73 6005)</p>		<p>* Pokud je nutno kabel uložit blíže, nebo zemině uložit nad kabel, potom je třeba provést ochranu kabelu PVC trubicou nebo žlabem</p>	
<p>SILOVÝ KABEL VN do 35 kV (dle ČSN 73 6005)</p>		<p>ZÁVLAHOVÁ PODZEMNÍ POTRUBÍ (dle ČSN 73 6961,2)</p>			


Oprava PZS v km 39,022; 39,319; 39,577; 40,320;  
40,885 a 41,692 trati Choceň – Týniště n. O. – Velký Osek  
PS03 PZS v km 39,577

Vzorové řezy křížení a souběhů

0704

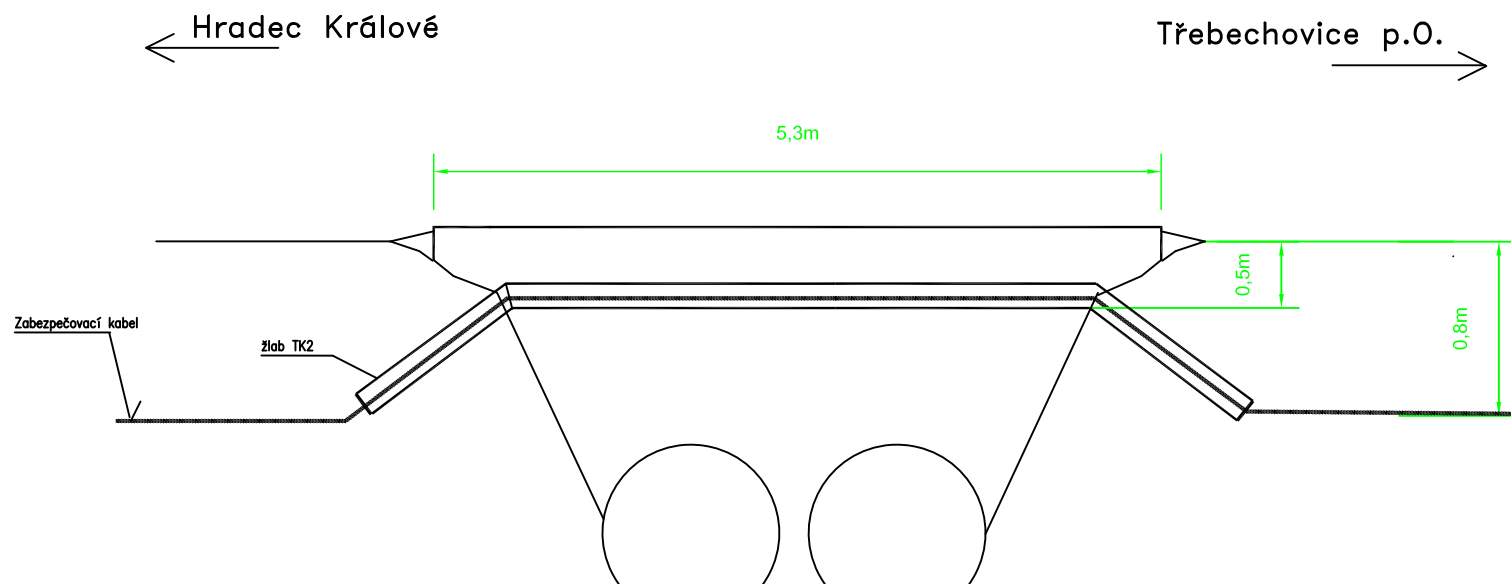

Třebechovice p.O.

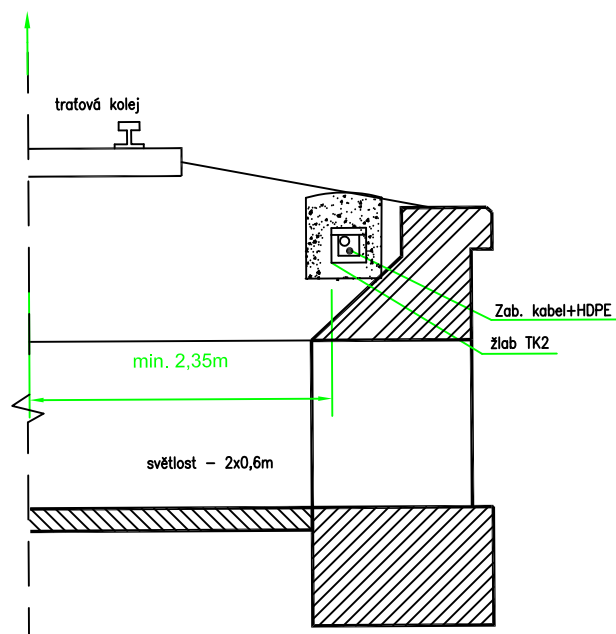


Kabelová trasa bude vedena nad propustkem  
ve štěrkovém loži v plastovém žlabu vpravo.  
Rezerva kabelu 5m.


Oprava PZS v km 39,022; 39,319; 39,577; 40,320;  
40,885 a 41,692 trati Choceň – Týniště n. O. – Velký Osek  
PS03 PZS v km 39,577

Přechod přes propustek v km 39,870

**0705**

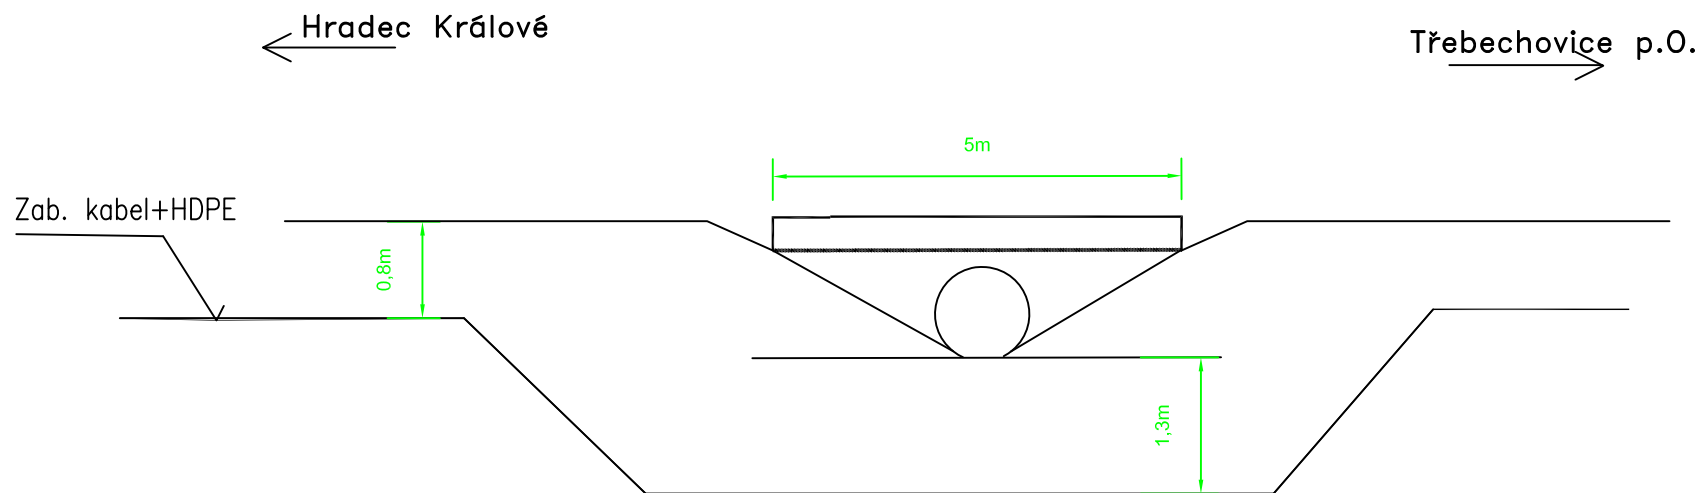

Třebechovice p.O.

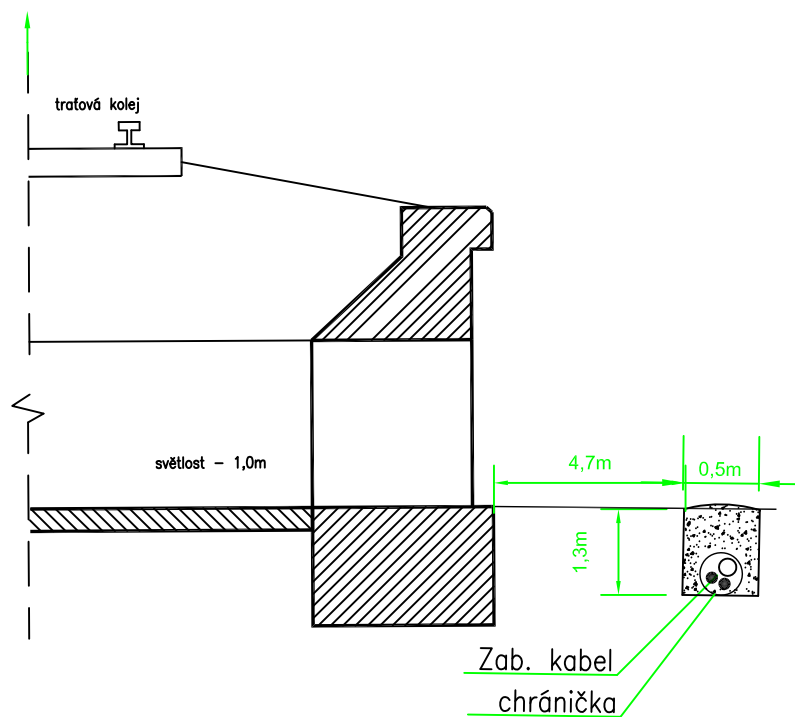

Kabelová trasa bude vedena mimo propustek  
ve výkopu 50/130 vpravo. Bez kabelové rezervy.

Oprava PZS v km 39,022; 39,319; 39,577; 40,320;  
40,885 a 41,692 trati Choceň – Týniště n. O. – Velký Osek  
PS03 PZS v km 39,577

Přechod přes propustek v km 40,102

**0706**