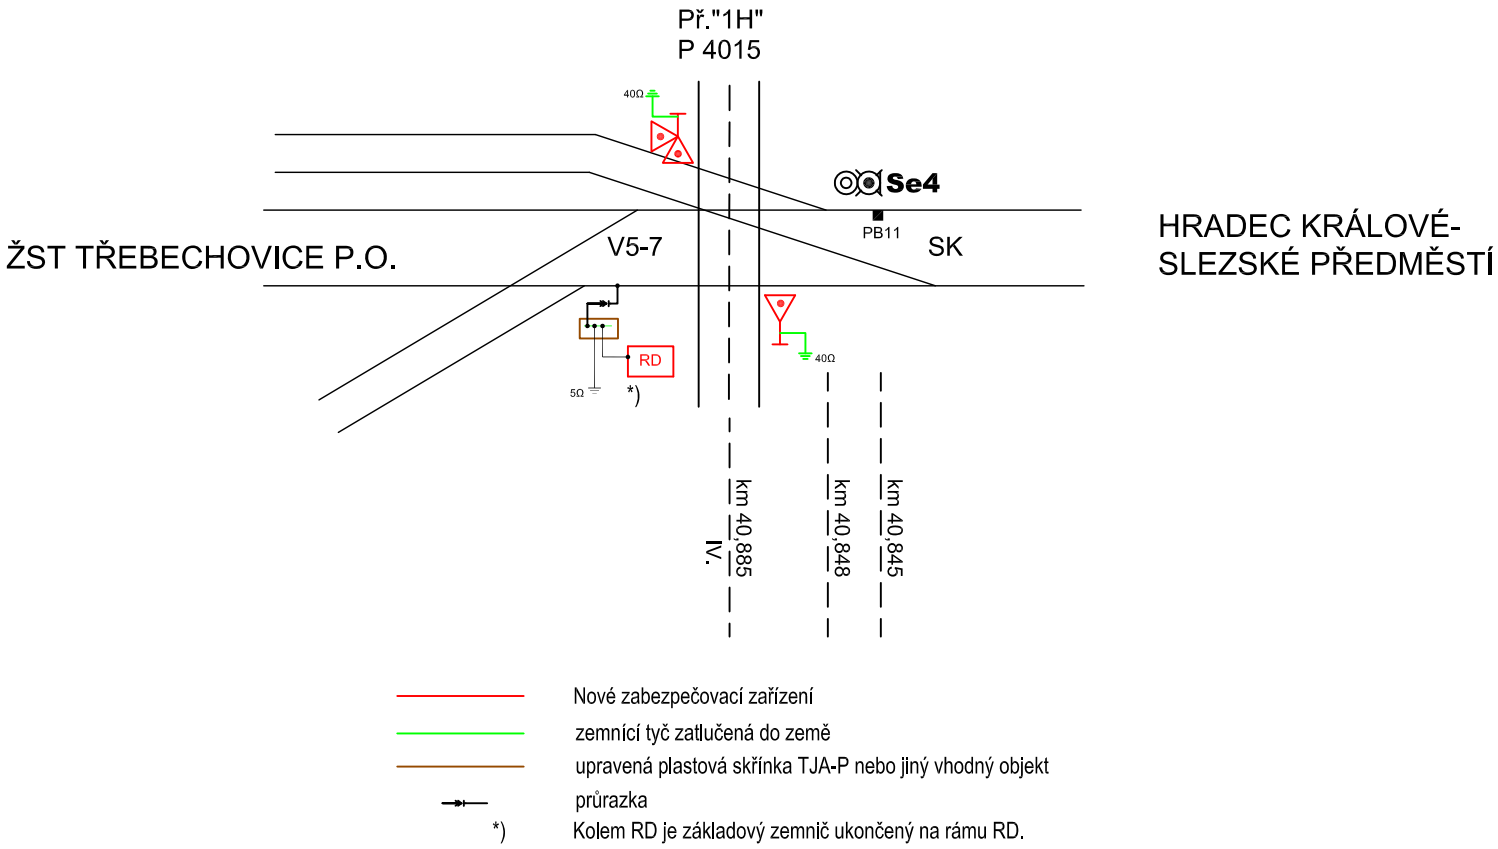

INVESTOR STAVBY:	**SŽDC s.o., Dlážděná 1003/7, 110 00 Praha 1**				
OBJEDNATEL PROJEKTU:	**SŽDC s.o., Oblastní ředitelství Hradec Králové, U Fotochemy 259, 501 01 Hradec Králové**				
signal PROJEKT Pracoviště 211 - Ostrava	HIP:	**Jaromír Kielor**	Kielor	ZAK. ČÍSLO: **17-025-40-211**	SOUPRAVA Č.:
	ODP. PROJ.:	**Jaromír Kielor**	Kielor		
	NAVRHL:	**Jaromír Kielor**	Kielor	DATUM: **4/2017**	
	KONTROLOVAL:	**Mgr. Radek Böhm**			
STAVBA: **Oprava PZS v km 39,022; 39,319; 39,577; 40,320; 40,885 a 41,692 trati Choceň - Týniště n. O. - Velký Osek**				STUPEŇ: **P (DSP)**	
Část: **PS05 PZS v km 40,885**				MĚŘÍTKO:	
Výkres: **Schéma opatření proti atmosferickým vlivům**				ČÁST: **D.1.3**	PŘÍLOHA: **0401**