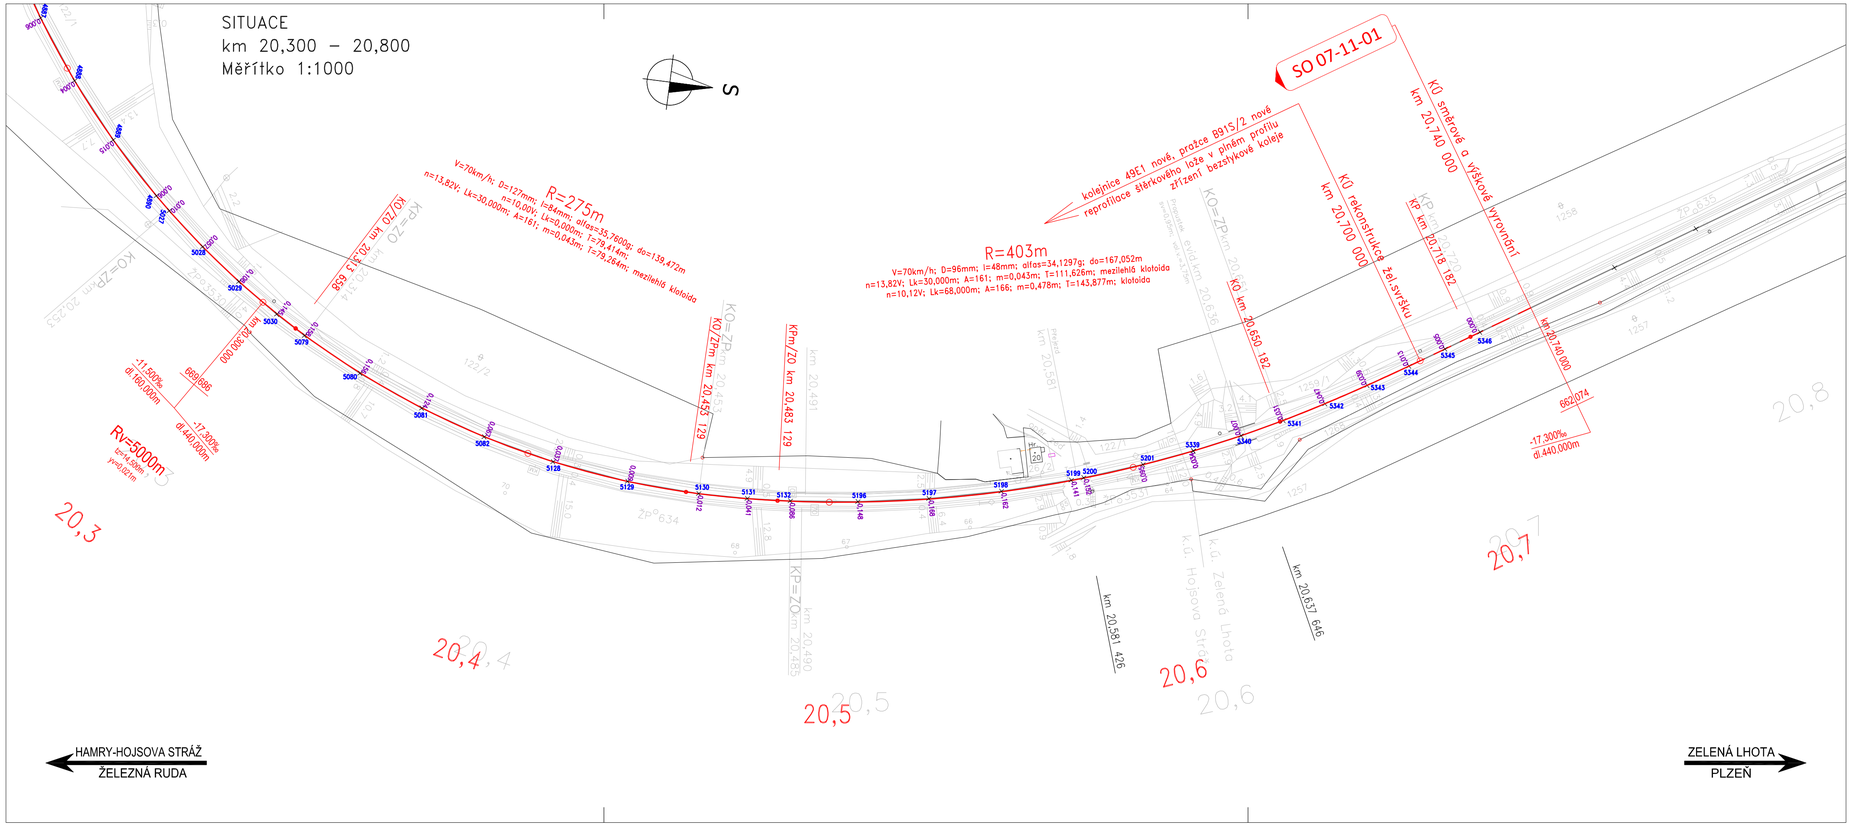

LEGENDA:

OSA KOLEJE NOVÝ STAV – REKONSTRUKCE ŽEL. SVRŠKU

OSA KOLEJE NOVÝ STAV – SMĚROVÉ A VÝŠKOVÉ VYROVNÁNÍ KOLEJE

0,037 5128 VZDÁLENOST NOVÉ OSY KOLEJE OD ZAMĚŘENÉHO BODU OSY KOLEJE Č. 5128

Správa železniční dopravní cesty

sfdi STÁTNÍ FOND DOPRAVNÍ INFRASTRUKTURY

				Číslo soupravy
1.	Aktualizace 08/2013	08/2013		
Č. změny	Zdůvodnění změny	Datum	Podpis	

Investor	Správa železniční dopravní cesty, státní organizace	
Odpov. projektant stavby	Ing. Peter Lastovecký	
Odpov. projektant SO	Ing. Pavel Novák	
Vypracoval	Ing. Pavel Novák	
Technická kontrola	Ing. Peter Lastovecký	

Valbek, spol. s r.o, stř. Ústí n. L.
Děčínská 717/21
tel./fax: 475 531 077
e-mail: info.usti@valbek.cz

REKONSTRUKCE TRATI KLATOVY - ŽELEZNÁ RUDA

SO 07-11-01 - Zelená Lhota - Hamry- -Hojsova Stráž, zvýšení traťové rychlosti

SITUACE KM 20,300 - 20,800

Zak. číslo zhotov.	11/PL/22/054
Datum	9/2012
Stupeň	PD (DÚR)
Měřítko	1:1000
Část	E.1.07
Příloha	02.3