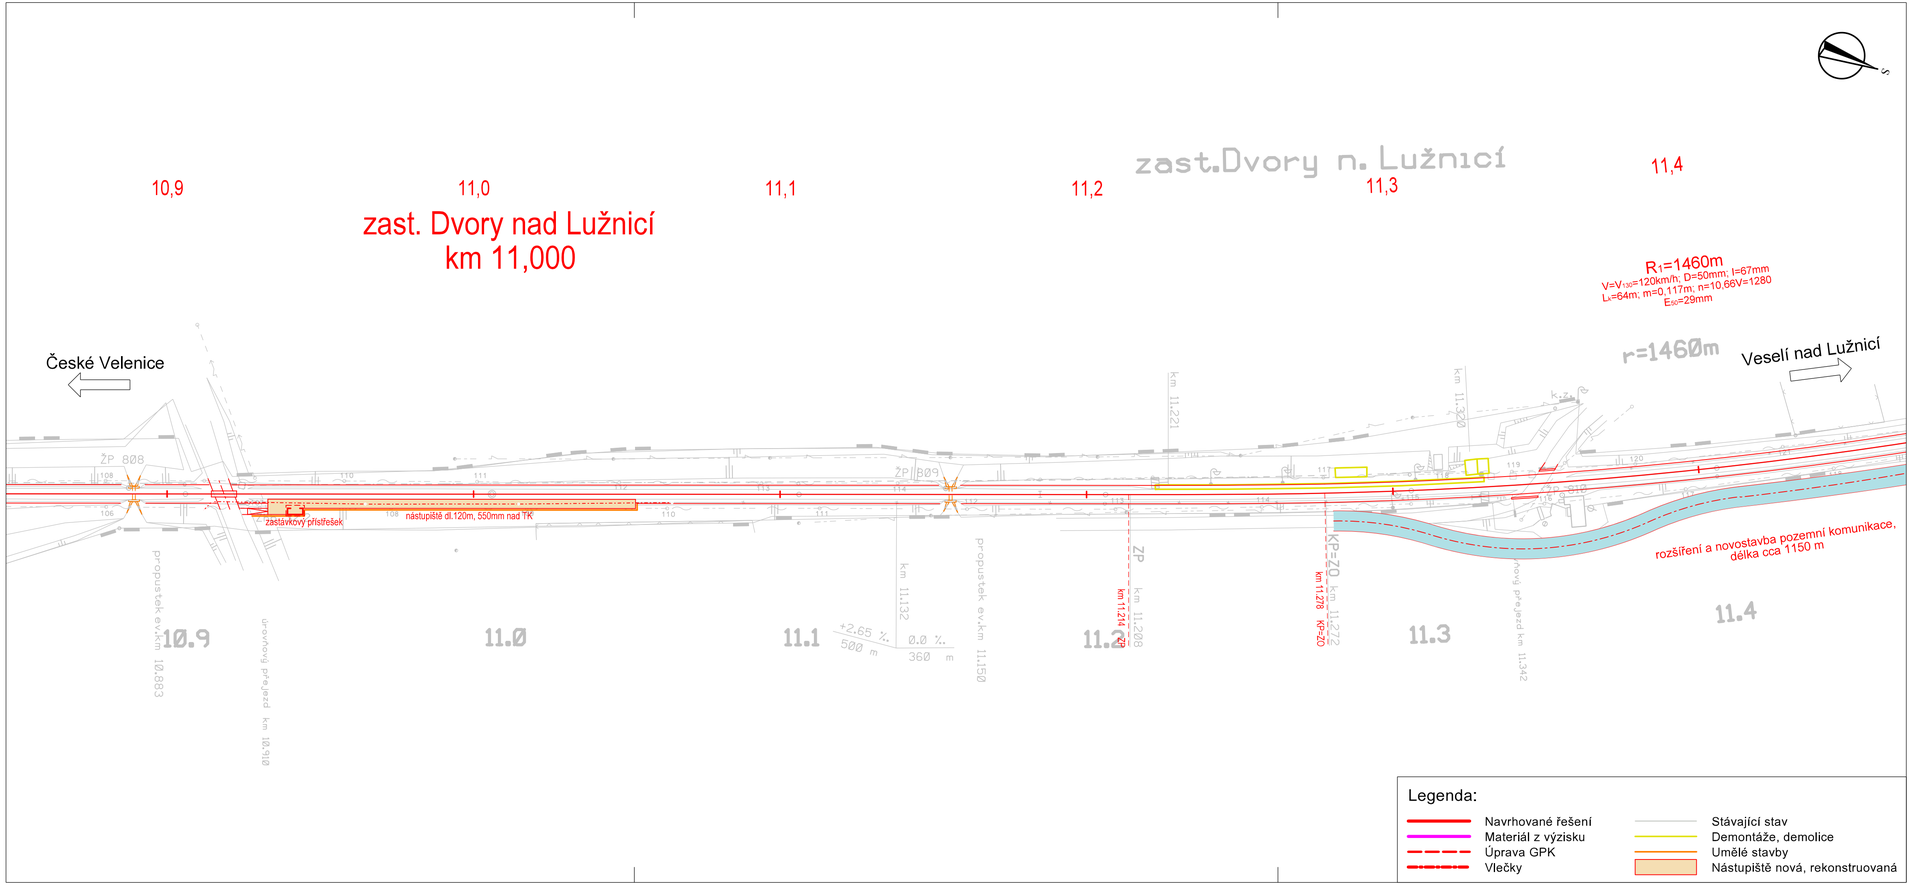

Číslo změny:	Obsah změny:	Datum změny:
01	-	-
02	-	-
03	-	-

Investor:	Objednatel:
SŽDC, s.o. Dlážděná 1003/7 110 00 Praha 1	SŽDC, s.o. Stavební správa západ Sokolovská 278 190 00 Praha 9

Zpracovatel:	Hlavní inženýr projektu:
SUDOP PRAHA a.s. Olšanská 1a, 130 80 Praha 3 tel.: +420 267 094 111 fax: +420 224 230 316 e-mail: praha@sudop.cz	ING. MATĚJ MAREŠ Garant profese: -

Středisko:
KONCEPCE DOPRAVY (SUDOP PRAHA)

Vedoucí střediska:	Odpovědný projektant SO, IO, PS:	Vypracoval:	Kontroloval:
ING. ANDREA PLIŠKOVÁ	ING. MATĚJ MAREŠ	ING. MATĚJ MAREŠ	ING. MARTIN VACHTL

Název akce:
Technicko-ekonomická studie trati České Velenice - Veselí nad Lužnicí

Číslo smlouvy: 15-529.205
Projektový stupeň: TES
Část: Výkresová část
Datum: 12/2016
Číslo části: B
Název přílohy: **Situace zast. Dvory nad Lužnicí všechny varianty**
Měřítko: 1:1 000
Počet formátů: 4 x A4
Číslo přílohy: **3.6**

DOKUMENT LZE UŽÍVAT POUZE VE SMYSLU PŘÍSLUŠNÉ SMLOUVY O DÍLO, ZÁDNÁ JEHO ČÁST NEMŮŽE BÝT DLE ZÁKONA č.121/2000 Sb, KOPÍROVÁNA NEBO JINÝM ZPŮSOBEM ROZŠIŘOVÁNA BEZ SOUHLASU SUDOP PRAHA a.s.