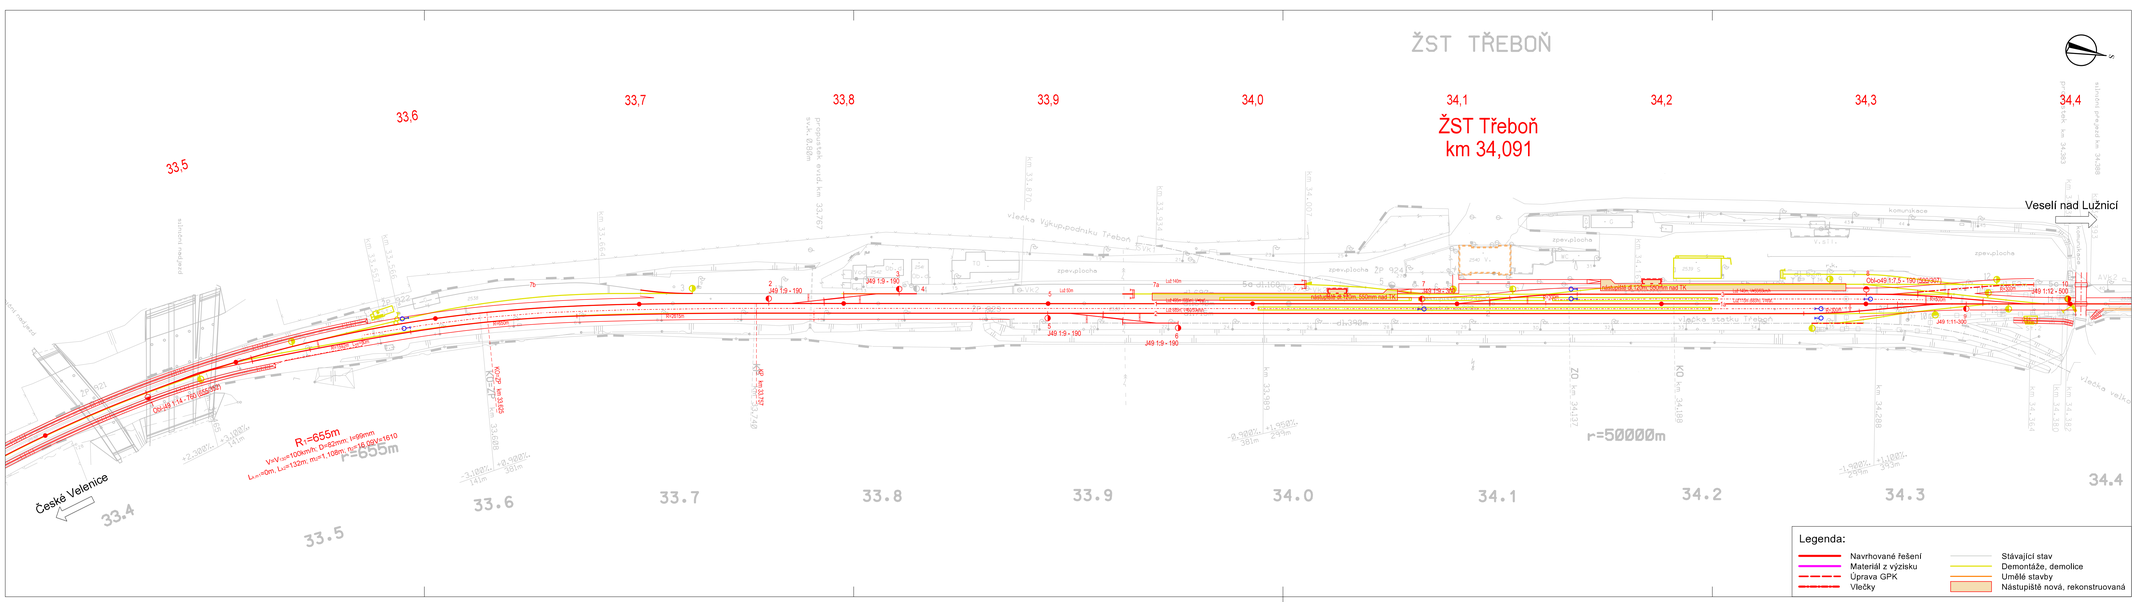

Číslo změny:	Obsah změny:	Datum změny:
01	-	-
02	-	-
03	-	-

Investor:	Objednatel:
SŽDC, s.o. Dlážděná 1003/7 110 00 Praha 1	SŽDC, s.o. Stavební správa západ Sokolovská 278 190 00 Praha 9

Zpracovatel:		Hlavní inženýr projektu:
SUDOP PRAHA	SUDOP PRAHA a.s. Olšanská 1a, 130 80 Praha 3 tel.: +420 267 094 111 fax: +420 224 230 316 e-mail: praha@sudop.cz	ING, MATĚJ MAREŠ Garant profese: -

Středisko:		
KONCEPCE DOPRAVY (SUDOP PRAHA)		
Vedoucí střediska:	Odpovědný projektant SO, IO, PS:	Vypracoval: / Kontroloval:
ING, ANDREA PLÍŠKOVÁ	ING, MATĚJ MAREŠ	ING, MATĚJ MAREŠ / ING, MARTIN VACHTL

Název akce:	Číslo smlouvy:
Studie proveditelnosti trati České Velenice - Veselí nad Lužnicí	15-529.205
	Projektový stupeň: SP
Část: Výkresová část	Datum: 05/2017
	Číslo části: B
Název přílohy: **Situace ŽST Třeboň varianta R1, R2, O**	Měřítko: 1:1 000 / Počet formátů: 6 x A4
	Číslo přílohy: **3.4.1**

DOKUMENT LZE UŽÍVAT POUZE VE SMYSLU PŘÍSLUŠNÉ SMLOUVY O DÍLO, ŽÁDNÁ JEHO ČÁST NEMŮŽE BÝT DLE ZÁKONA Č.121/2000 Sb. KOPÍROVÁNA NEBO JINÝM ZPŮSOBEM REPRODUKOVÁNA, BEZ SOUHLASU SUDOP PRAHA a.s.