



TABULE OZNAČUJÍCÍ NÁZEV STANICE




OZNAČENÍ NÁSTUPIŠTĚ

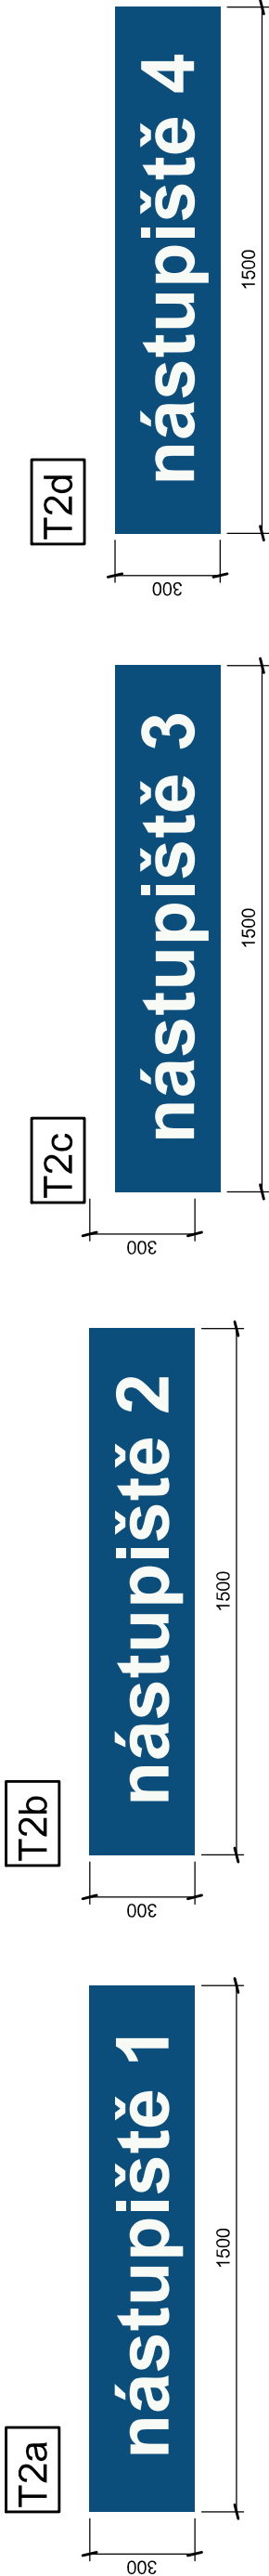


TABULE OZNAČUJÍCÍ ZÁKAZ VSTUPU - UMÍSTĚNÍ NA KONCI NÁSTUPIŠTĚ

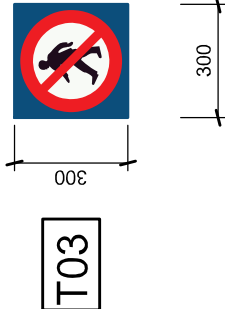

TABULE OZNAČUJÍCÍ SEKTORY
UMÍSTĚNÉ NA OSVĚTLOVACÍCH STOŽÁRECH, POD ZASTŘEŠENÍM A NA SAMOSTATNÉ KONSTRUKCI

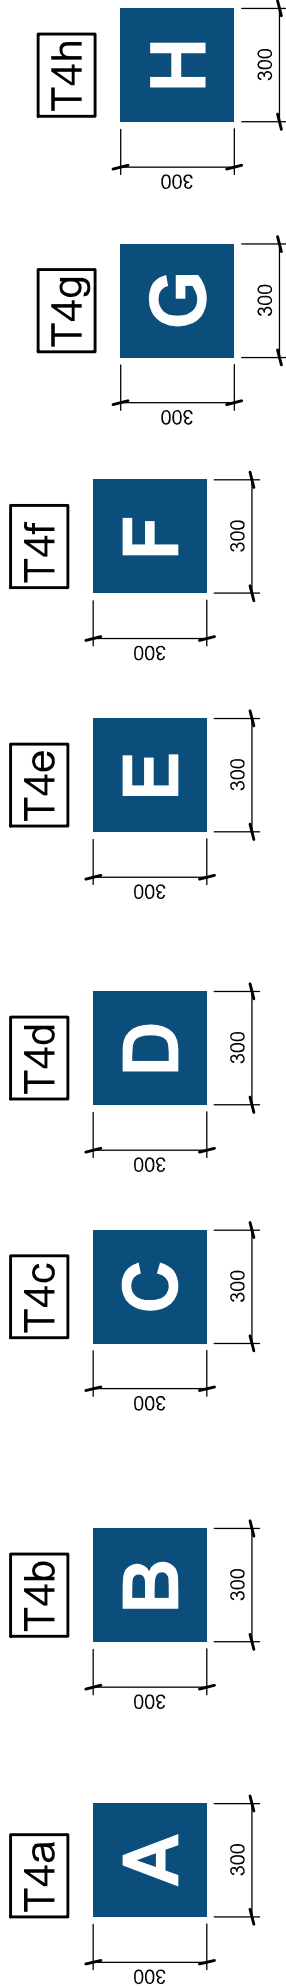

TABULE OZNAČUJÍCÍ VÝTAH A CESTUJÍCÍ S OMEZENOU SCHOPNOSTÍ POHYBU

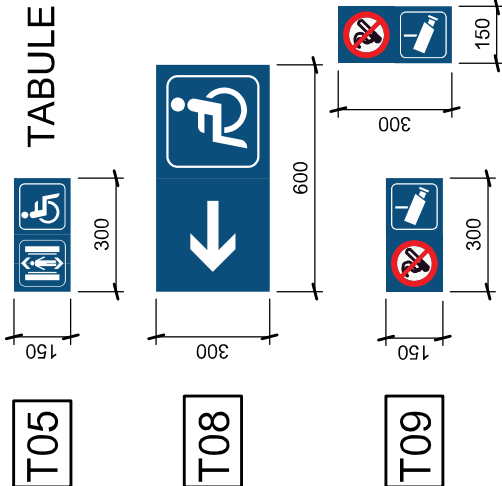

TABULE OZNAČUJÍCÍ SMĚR BEZBARIÉROVÉHO PŘÍSTUPU NA NÁSTUPIŠTĚ - UMÍSTĚNÍ NA VSTUPU U VÝPRAVNÍ BUDOVY

OZNAČENÍ ZÁKAZ KOUŘENÍ A PROSTOR JE MOTIVOVÁN UMÍSTĚNÍ
NA ELEKTRONICKÝCH TABULÍ PO DOMLUVĚ S SO EL. INF. SYSTÉMU