SO 30-61-01 ŽST PRAHA SMÍCHOV,
REKONSTRUKCE STÁVAJÍCÍ TS

M 1:100

PŮDORYS NOVÝ STAV

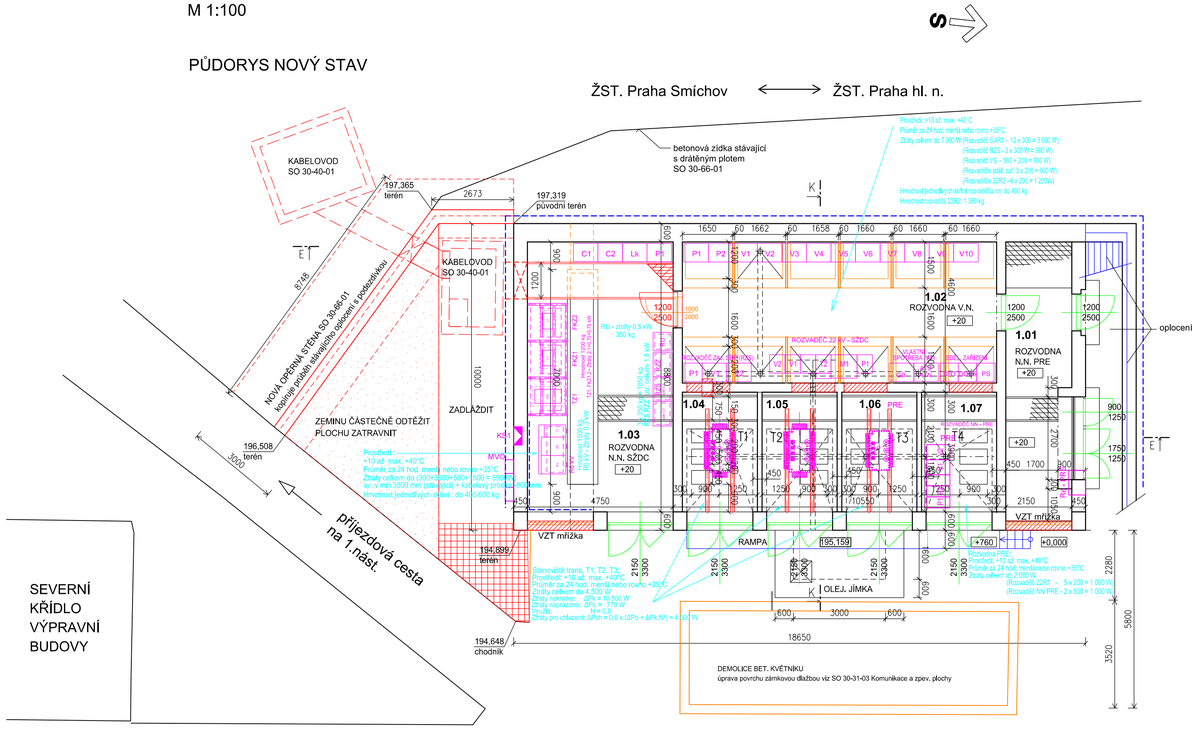

ŘEZ K-K - stávající stav

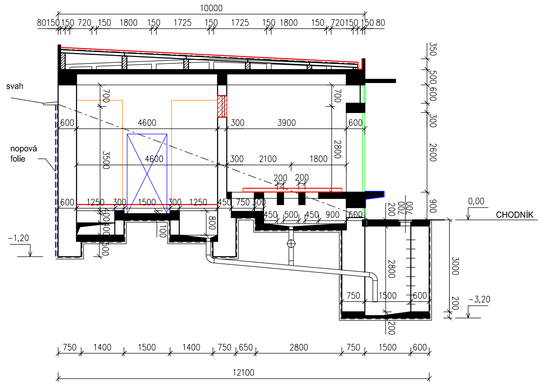

LEGENDA BAREV

- STÁVAJÍCÍ STAV
- DOZDÍVKY, NOVÉ KONSTRUKCE
- BOURANÉ KONSTRUKCE
- NOVÁ TECHNOLOGIE
- OBVODOVÁ DRENÁŽ
- SANACE
- VÝMĚNA DVEŘÍ

ŘEZ E-E

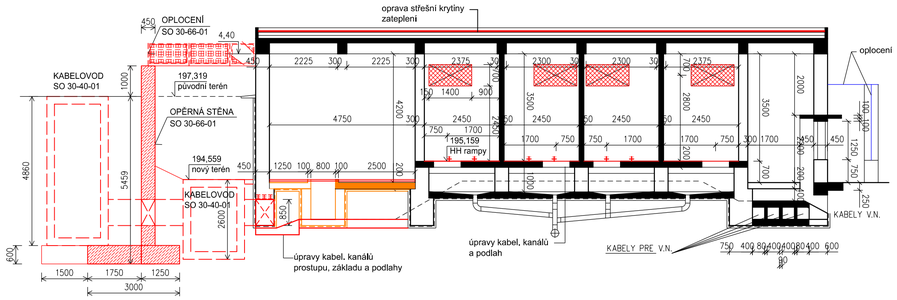

LEGENDA MÍSTNOSTÍ 1.NP

OZN.	ÚČEL	PLOCHA (m2)	PODLAHA	STĚNY	STROP (VÝŠKA m)	STROP
1.01	ROZVODNA NN PRE	19.57	BEZ ÚPRAV	BEZ ÚPRAV	4.56	BEZ ÚPRAV
1.02	ROZVODNA VN	47.15	BETON MAZ. + STĚRKA DVOJITÁ PODLAHA	MALBA BÍLÁ	4.56	MALBA BÍLÁ
1.03	ROZVODNA NN SŽDC	41.80	BETON MAZ. + STĚRKA	MALBA BÍLÁ	4.56	MALBA BÍLÁ
1.04	TRANSFORMÁTOR T1	10.40	BETON MAZ. + STĚRKA IZOL.	MALBA BÍLÁ	3.86	MALBA BÍLÁ
1.05	TRANSFORMÁTOR T2	10.40	BETON MAZ. + STĚRKA IZOL.	MALBA BÍLÁ	3.86	MALBA BÍLÁ
1.06	TRANSFORMÁTOR T3 PRE	10.40	BETON MAZ. + STĚRKA IZOL.	MALBA BÍLÁ	3.86	MALBA BÍLÁ
1.07	ROZVADĚČ NN PRE	10.40	BETON MAZ. + STĚRKA	MALBA BÍLÁ	3.86	MALBA BÍLÁ

POZNÁMKA:
V MÍSTNOSTECH BUDOU PROVEDENY ÚPRAVY PODLAH V ZÁVISLOSTI NA OSAZENÍ RÁMŮ TECHNOLOGIE.
UPŘESNĚNÍ KABELOVÝCH KANÁLŮ BUDE V NAVAZUJÍCÍM STUPNI.

Spolufinancováno Evropskou unií
Nástroj pro propojení Evropy
Projekt „Modernizace trati Praha hl. n. - Praha Smíchov" je spolufinancovaný EU z programu Nástroj pro propojení Evropy (CEF)
Za tuto publikaci odpovídá pouze její autor. Evropská unie nenese odpovědnost za jakékoli využití informací v ní obsažených.

VÝŠKOVÝ SYSTÉM Bpv
SOUŘADNICOVÝ SYSTÉM S-JTSK

Číslo změny:	*Obsah změny:*	*Datum změny:*
01	-	-
02	-	-
03	-	-

Investor:
Správa železniční dopravní cesty, s.o.
Dlážděná 1003/7, 110 00 Praha 1
Stavební správa západ
Sokolovská 278/1955, 190 00 Praha 9

Účastníci Společnosti "SP+MTP+SPEU_Praha hl. - Praha-Smichov"
SUDOP PRAHA · METROPROJEKT · SUDOP EU

Správce:
SUDOP PRAHA
SUDOP PRAHA a.s.
Olšanská 1a, 130 80 Praha 3
tel.: +420 267 094 111
e-mail: praha@sudop.cz

Vedoucí týmu:
ING. MICHAL MEČL

Asistent vedoucího týmu:
ING. MGR. VLADISLAV ŠEFL

Specialista profese:
ING. EVA SYROVÁ

Středisko:
ARCHITEKTURY A POZEMNÍCH STAVEB

Vedoucí střediska:	*Odpovědný projektant SO, IO, PS:*	*Vypracoval:*	*Kontrolval:*
ING. ONDŘEJ KAFKA	ING. JAROSLAVA ŠUDOVÁ	ING. JAROSLAVA ŠUDOVÁ	ING. ROSTISLAV HUSEK

Název akce:
REKONSTRUKCE ŽST PRAHA-SMÍCHOV

Číslo smlouvy: 16 354 201
Projektový stupeň: PD

Část:
POZEMNÍ OBJEKTY BUDOV
SO 30-61-01 REKONSTRUKCE STÁVAJÍCÍ TS

Datum: 06/2019
Číslo části: E.2.1

Název přílohy:
NOVÝ STAV - PŮDORYS, ŘEZY

Měřítko: 1:100
Počet formátů: -
Číslo přílohy: **4**

DOKUMENT LZE UŽÍVAT POUZE VE SMYSLU PŘÍSLUŠNÉ SMLOUVY O DÍLO, ŽÁDNÁ JEHO ČÁST NEMŮŽE BÝT DLE ZÁKONA Č.121/2000 Sb. KOPÍROVÁNA NEBO JINÝM ZPŮSOBEM ROZŠÍŘENÁNA BEZ SOUHLASU SUDOP PRAHA a.s.