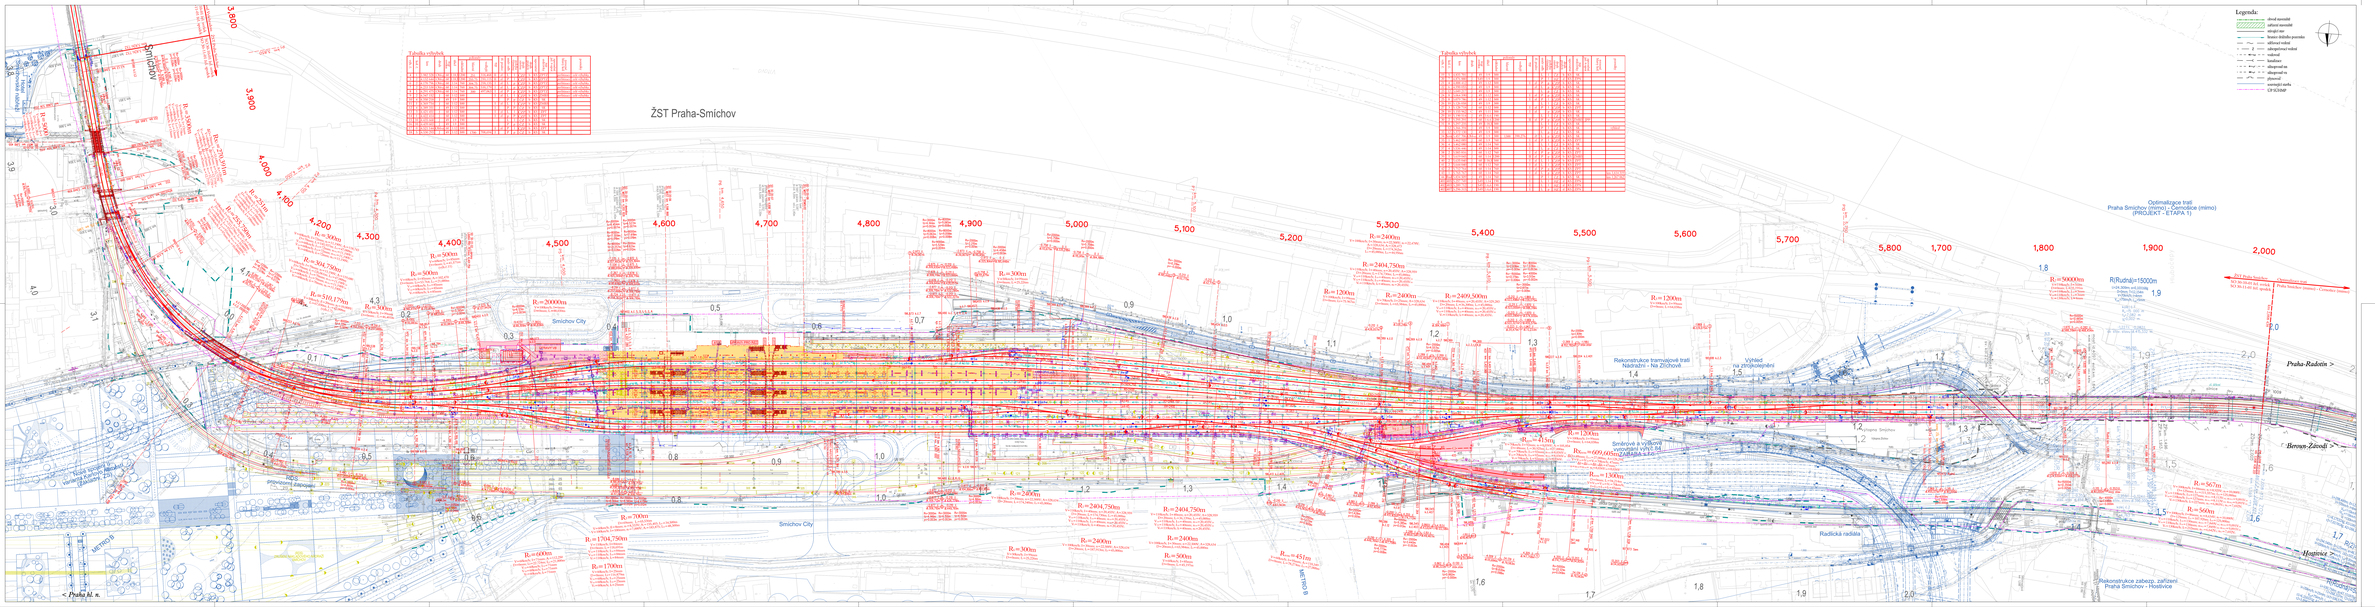

Spolufinancováno Evropskou unií

Nástroj pro propojení Evropy

Projekt „Modernizace trati Praha Sm. — Praha Smíchov" je podpořen finančními prostředky EU z programu Nástroj pro propojení Evropy v období 2014-2020.

Za tento projekt odpovídá pouze autor. Evropská unie nenese odpovědnost za jakékoli využití informací v nich obsažených.

Číslo změny	Obsah změny	Datum změny
1		
2		
3		

Investor:	Správa železniční dopravní cesty, s.o. Dlážděná 1003/7, 110 00 Praha 1
Objednatel:	Ministerstvo dopravy Nábřeží Ludvíka Svobody 1222/12, 110 15 Praha 2
Zhotovitel:	SUDOP PRAHA a.s. Olšanská 54/3, 130 80 Praha 3 tel.: +420 296 328 111 e-mail: info@sudop.cz, http://www.sudop.cz
Projektant:	ING. MGR. VLADISLAV ŠEFL, ING. MICHAL NEČAS,
Hlavní inženýr projektu:	ING. ZUZANA BÍNOVÁ
Vedoucí projektu:	ING. JIŘÍ STRNAD
Odpovědný projektant:	ING. ZUZANA BÍNOVÁ
Kontrolovал:	ING. MICHAL NEČAS,
Stupeň:	DÚR
Datum zpracování:	06/2019
Číslo zakázky:	5-1-1
Měřítko:	1:1000
Formát:	24 A4
Číslo přílohy:	2

Stavba: ŽELEZNIČNÍ TRAŤ A ÚZLÍ

Název stavby: REKONSTRUKCE ŽST PRAHA-SMÍCHOV

Část: STAVEBNÍ ČÁST

Název přílohy: ŽELEZNIČNÍ SVRŠEK A SPODEK

Název přílohy: SITUACE

Datum přílohy: 16 354 201

Projektový stupeň: PD

Tento výkres je chráněn autorským zákonem. Bez souhlasu autora jej nelze kopírovat, rozmnožovat, upravovat, ani jakýmkoliv jiným způsobem rozšiřovat.