




P1 - km 4,650

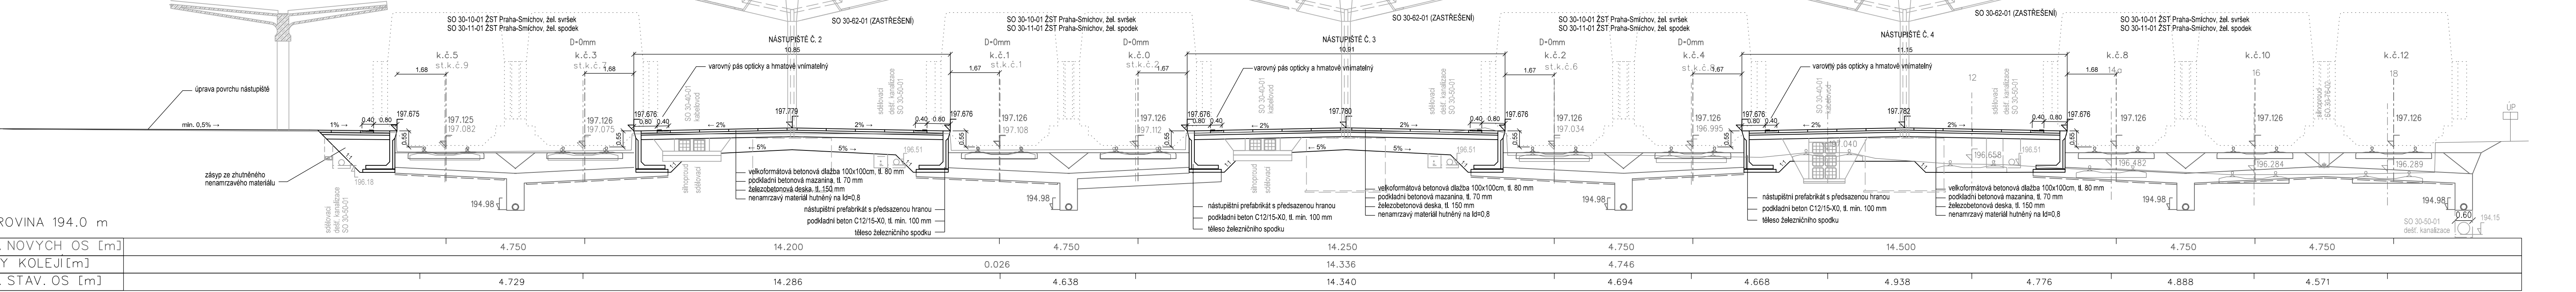


P3 - km 4,704

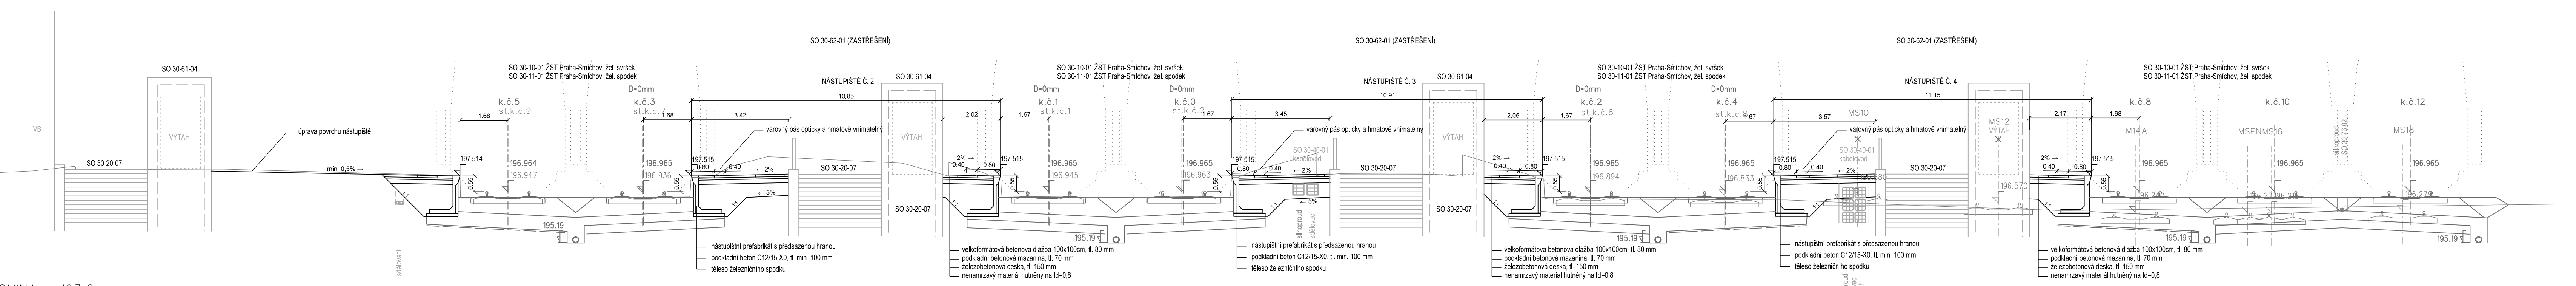

P2 - km 4,700

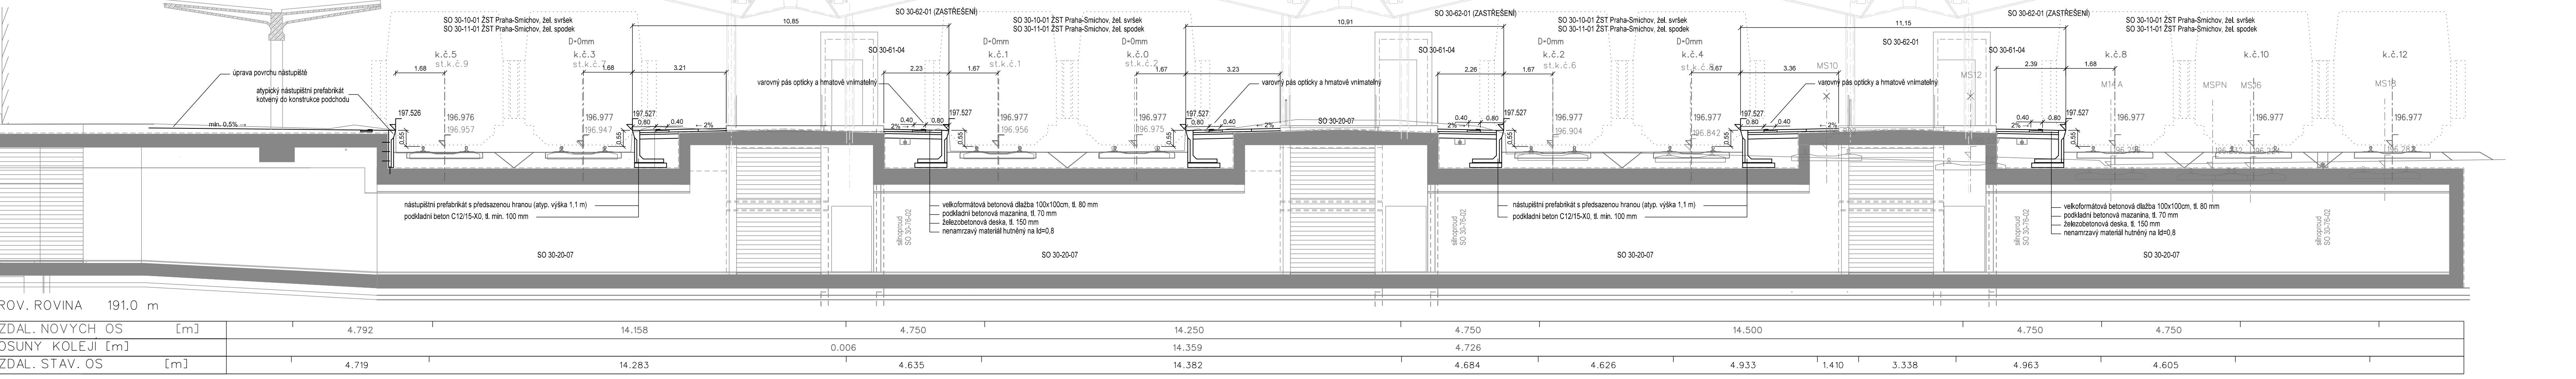

P4 - km 4,800

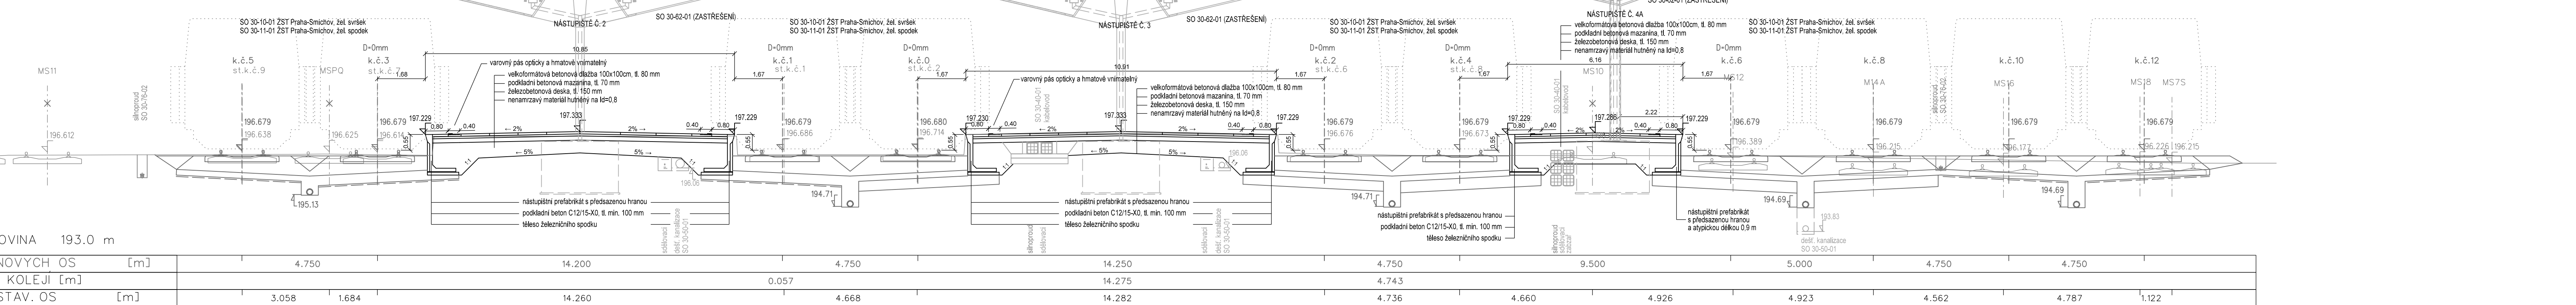

VÝŠKOVÝ SYSTÉM BpV
SOÚRADNICOVÝ SYSTÉM S-JTSK

Číslo změny:	Obsah změny:	Datum změny:
01	-	-
02	-	-
03	-	-

Investor:	Správa železniční dopravní cesty, s.o. Dlážděná 1003/7, 110 00 Praha 1
Učastníci Společnosti "SP+MTP+SPEU Praha hl. n. - Praha Smíchov"	Slavební správa západ Sokolovská 278/1955, 190 00 Praha 9

SUDOP PRAHA	METROPROJEKT	SUDOP EU
Správc:	SUDOP PRAHA a.s. Otilská 1a, 130 80 Praha 3 tel.: +420 267 094 111 e-mail: praha@sudop.cz	Veškeré údaje: ING. MGR. VLADISLAV SEFL Specialista profese: ING. VERONIKA KOTKOVÁ

Středisko: ŽELEZNIČNÍK TRATÍ A UZLŮ	Odpovědný projektant: SO, IO, PS	Vypracoval: ING. JIŘÍ SYROVÝ	Kontroloval: ING. EVA SYROVÁ
--	----------------------------------	---------------------------------	---------------------------------

Název akce:	Číslo směry:
REKONSTRUKCE ŽST PRAHA-SMÍCHOV	16 354 201

Část:	Datum:
SO 30-14-01 ŽST PRAHA-SMÍCHOV, NÁSTUPNÍSTĚ	06/2019

Název přílohy:	Číslo přílohy:
CHARAKTERISTICKÉ PŘÍČNÉ ŘEZY	3