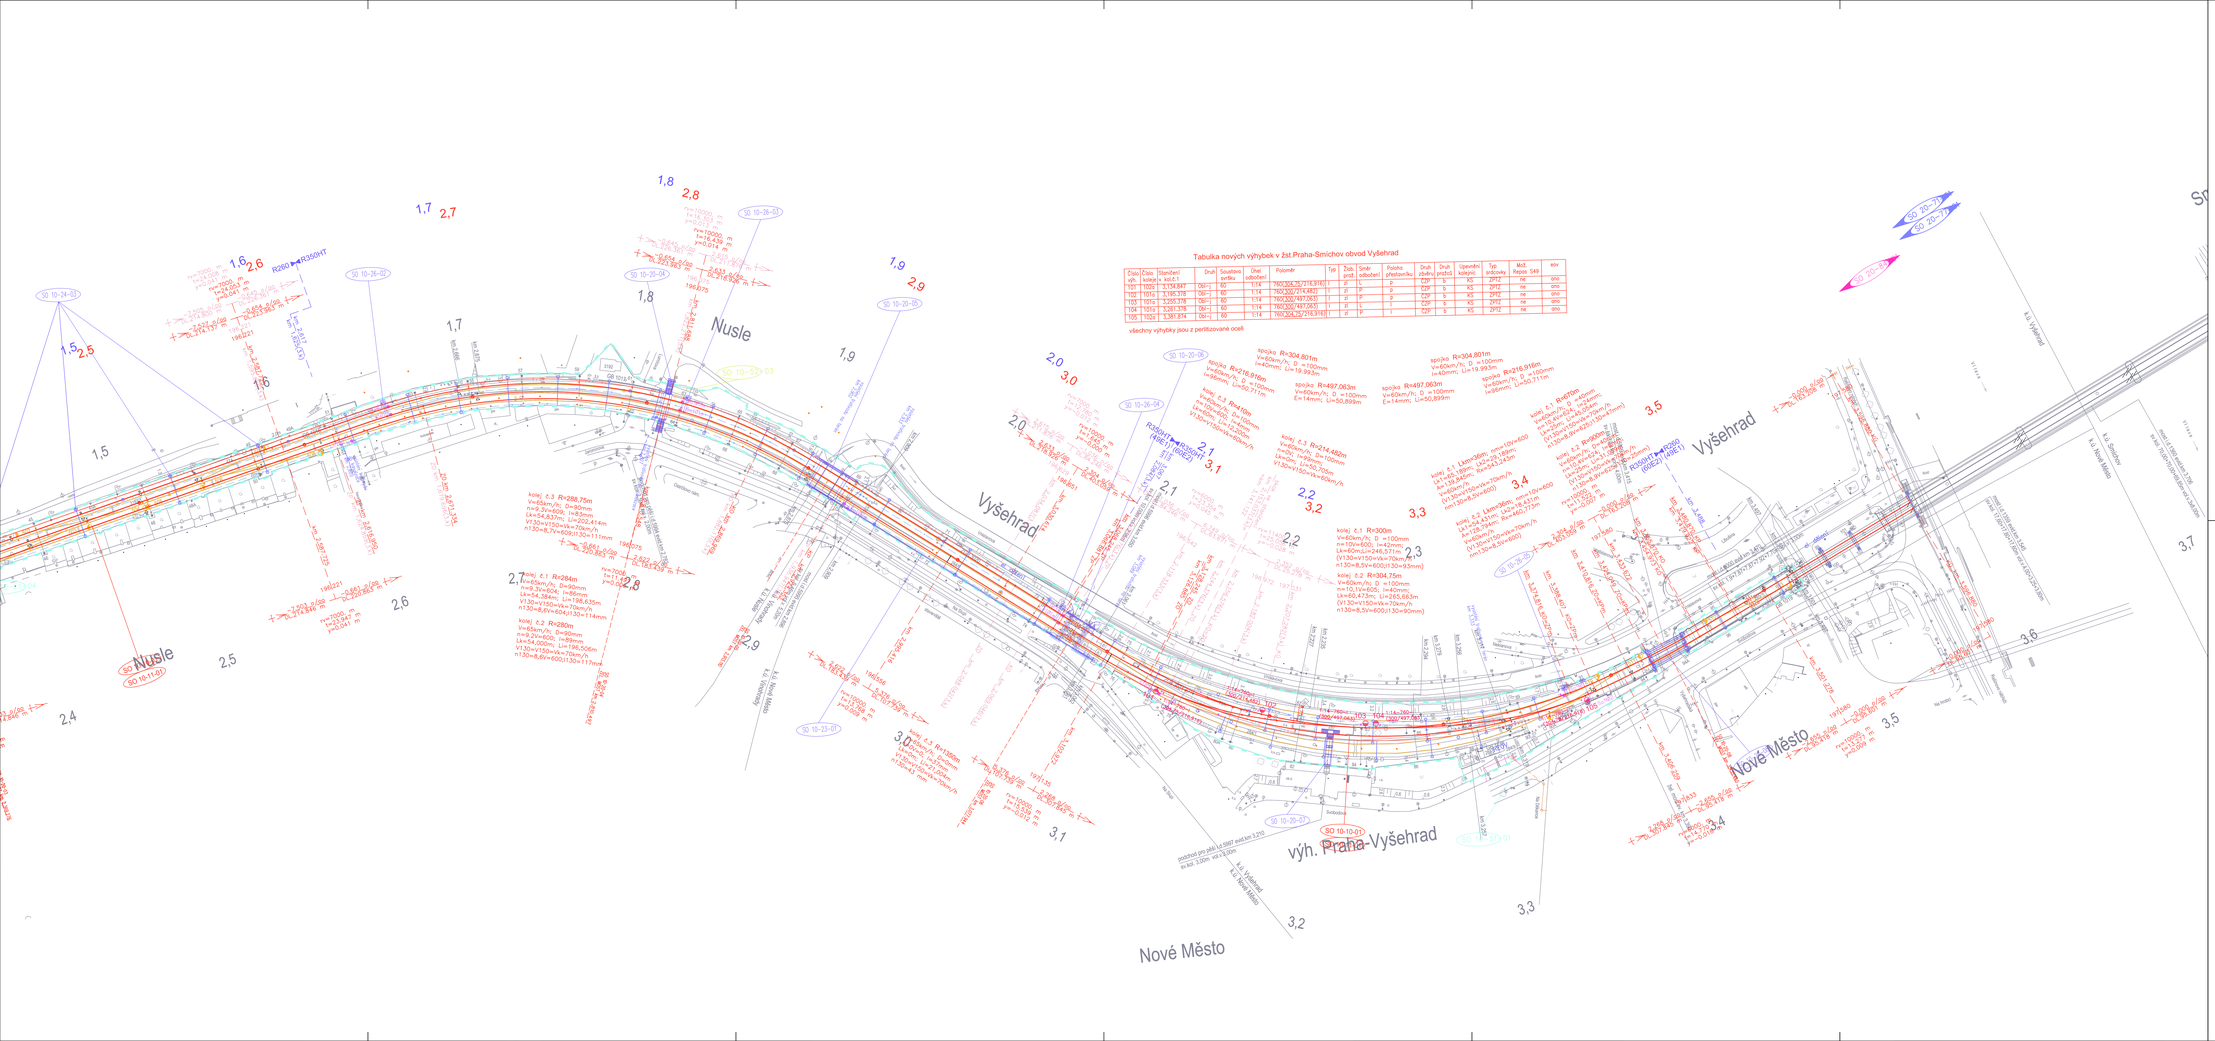
Nusle
Vyšehrad
Nové Město
výh. Praha-Vyšehrad
SO 10-10-01
SO 10-11-01
SO 10-34-03
SO 10-26-02
SO 10-26-03
SO 10-26-04
SO 10-20-05
SO 10-20-06
SO 10-20-07
SO 10-23-01
SO 10-53-03
SO 20-73
SO 20-77
SO 20-57
R280 R350HT
R216,916m
R497,063m
R304,801m
R304,75m
R300m
R288,75m
R284m
R280m
R218,482m
R10m
Tabulka nových výhybek v žst.Praha-Smíchov obvod Vyšehrad
Číslo výh.
Číslo kolejí v
Číslo kolejí k
Staničení km
Druh
Soustava svršku
Úhel odbočení
Poloměr
Typ
Žpůs. prům.
Směr odbočení
Poloha přestavníku
Druh závěru
Druh pružení
Uzavření kolejnic
Typ srdcovky
Mod. Řepos 549
esv
T001
T002
3,154,847
Obl(-)
60
1:14
760(304,25/214,918)
l
zl
L
P
CS*
S
KS
ZP12
ne
0/10
T102
T016
3,195,378
Obl(-)
60
1:14
760(300,77/214,483)
l
zl
P
P
CS*
S
KS
ZP12
ne
0/10
T03
T016
3,255,378
Obl(-)
60
1:14
760(300,49/7,053)
l
zl
P
L
CS*
S
KS
ZP12
ne
0/10
T04
T015
3,261,378
Obl(-)
60
1:14
760(300,77/7,053)
l
zl
L
I
CS*
S
KS
ZP12
ne
0/10
T05
T005
3,381,814
Obl(-)
60
1:14
760(304,35/216,916)
l
zl
P
I
CS*
S
KS
ZP12
ne
0/10
všechny výhybky jsou z pertlizované oceli
LEGENDA:
STÁVAJÍCÍ STAV
STÁVAJÍCÍ KOLEJE
NAVRŽENÝ STAV
NOVÁ KOLEJ
PŮVOD. OBLOUKO – NAVRHOVANÝ STAV
NOVÉ TRATOVÝ
R=600 m
NOVÉ OBLOUKY VČETNĚ OPRAVA KOLEJE
RUŠENÉ KOLEJIŠTĚ
RUŠENÉ SŽDC
HRANICE SŽDC
související objekty
přejezdy, komunikace, pozemní objekty
mosty a inženýrské objekty
trakce
zabezpečovací zařízení
Spolufinancováno Evropskou unií
Nástroj pro propojení Evropy
Projekt 1/8Modernizace tratí Praha hl. n. - Praha Smíchov7/32 je spolufinancovaný EU z programu Nástroj pro propojení Evropy (CEF)
Za toto publikaci odpovídá pouze jej autor. Evropská unie nenese odpovědnost za jakékoli využití informací v ní obsažených.
KONCEPT k projednání SŽDC
VÝŠKOVÝ SYSTÉM Bpv
SOUŘADNICOVÝ SYSTÉM S-JTSK
Číslo změny:
Obsah změny:
Datum změny:
01
02
03
Investor:
Správa železniční dopravní cesty, s.o.
Dlážděná 1003/7, 110 00 Praha 1
Stavební správa objektů
Sokolovská 278/1955, 190 00 Praha 9
Účastníci Společnosti "SP+MTP+SPBS_Praha IV. – Praha-Smíchov"
Správce:
SUDOP PRAHA a.s.
Olšanská 1a, 130 80 Praha 3
tel.: +420 267 094 111
e-mail: praha@sudop.cz
Vedoucí týmu:
ING. MICHAL MEČL
Zpracovatel části:
METROPROJEKT Praha a.s.
nám I. P. Pavlova 1786/2, 120 00 Praha 2
generální ředitelství
tel.: +420 296 104 105
e-mail: metroprojekt@metroprojekt.cz
Vedoucí oddělení:
SBD - DOPRAVNÍ
ING. PETR ZDRAL
Odpovědný projektant SO, JO, PS:
ING. VLADIMÍR PÁTEK
Vypracoval:
ING. VLADIMÍR PÁTEK
Kontroloval:
ING. Robert Kučera
Název akce:
REKONSTRUKCE TRATI
PRAHA HL. N. (MIMO) - VYŠEHRAD (VČ.)
Číslo smlouvy:
16 354 201
Projektový stupeň:
PD
Část:
E.1.1 ŽELEZNIČNÍ SVRŠEK A SPODEK
SO 10-10-01 Praha hl.n. - Vyšehrad, železniční svršek
SO 10-11-01 Praha hl.n. - Vyšehrad, železniční spodek
Datum:
09/2019
Číslo části:
E.1.1
Název přílohy:
SITUACE - 2.díl, km 2,500 - km 3,700
Měřítko:
1:1000
Počet formátů:
14xA4
Číslo přílohy:
102