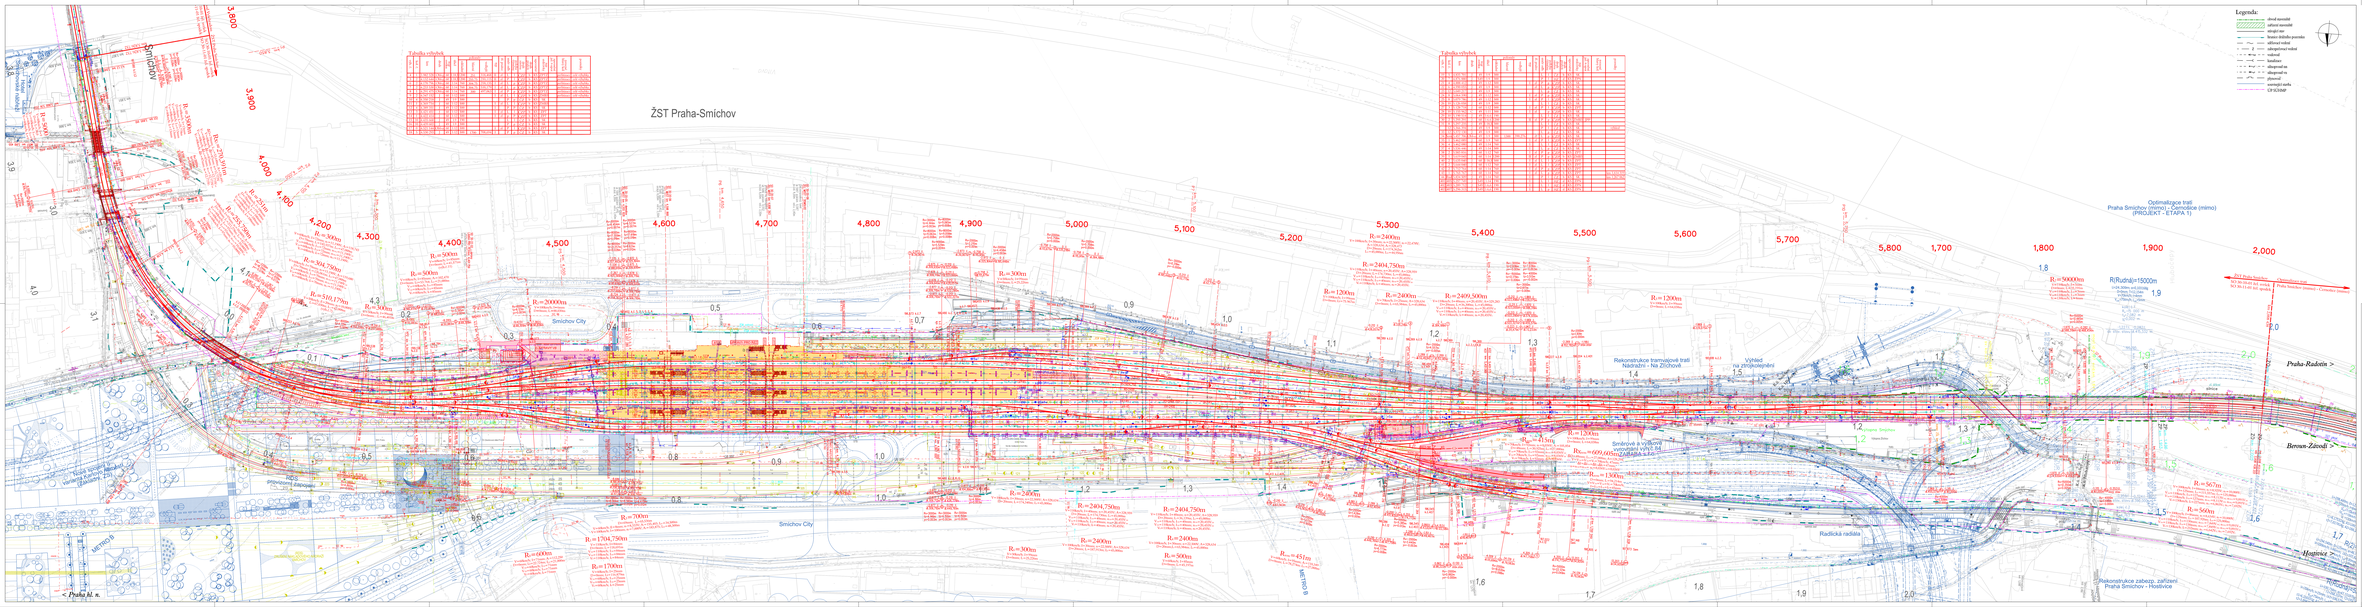

Spolufinancováno Evropskou unií

Nástroj pro propojení Evropy

Projekt „Modernizace trati Praha hl. n. – Praha Smíchov“ je podpořen finančními prostředky EU z programu Nástroj pro propojení Evropy v období 2014–2020.

Za tento projekt odpovídá pouze jeho autor. Evropská unie nenese odpovědnost za jakékoli využití informací v něm obsažených.

NÁVRH PRO projednání

Číslo změny	Obsah změny	Datum změny
1		
2		
3		

OBJEDNATEL	Správa železniční dopravní cesty, s.o. Oblastní ředitelství Praha, Hybernská 1000/24, 110 00 Praha 1
ZHOTOVITEL	Sdružení pod vedením subjektů SUDOP PRAHA a.s., Táborská 31, 140 16 Praha 4
PROJEKTANT	SUDOP PRAHA a.s. Táborská 31, 140 16 Praha 4 tel.: +420 251 551 111 e-mail: info@sudop.cz, www.sudop.cz
AUTORIZOVANÝ INŽENÝR	Ing. MGR. VLADISLAV ŠEFL, Ph.D. Ing. JAN ŠVEC Ing. MICHAL MEČL
PROFESE	ŽELEZNIČNÍ TRATĚ A ÚDLŽ
Hlavní inženýr projektu	Ing. JIŘÍ STRNAD
Odpovědný projektant	Ing. ZUZANA ŠVECOVÁ
Kontroloval	Ing. MICHAL MEČL
Datum akce	16 354 201
Fáze stavby	PD
Číslo části	06/2019
Číslo listu	6.1.1
Měřítko	1:1000
Počet formátů	24 A4
Číslo přílohy	2

REKONSTRUKCE ŽST PRAHA-SMÍCHOV

STAVEBNÍ ČÁST

ŽELEZNIČNÍ SVRŠEK A SPODEK

SITUACE

Tento výkres nesmí být kopírován ani jakýmkoliv způsobem rozmnožován bez souhlasu autora projektu.