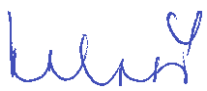


Název 1: TOA POINT NRZO	
Název 2: SO 02-Domažlice-město;SO 03 Plzeň-zastávka	
Druh: Stavba dráhy státní - investice SŽDC	Stupeň stavby: aktualizace sítí
Číslo jednací: 62/16-INV	
Přijato: 02.09.2016	Termín: 16.09.2016
Stavebník: SŽDC, s.o., Stavební správa západ, Sokolovská 278/1955, 190 00, Praha 9	
Žadatel: A3 PROJEKT s.r.o., Štěpnice 724, 391 81, Veselí nad Lužnicí	
Tratový/definiční úsek: 030122 - Domažlice - Domažlice-Pasečnice, km 169.446 036134 - vl.ŠKODA ELEKTRIC - Plzeň hl.n.-os.n., km 95.893	
Lokalizace:	
Poznámky: 02.09.2016 Kalašová Marcela: Vyjádření k sítím pod číslem stavby 26/14-INV.	

Zasíláme vyjádření odborných správ
 OR Plzeň k aktualizaci existenci sítí.
 Platnost vyjádření je 2 roky.

19-09-2016


 Správa železniční dopravní cesty,
 státní organizace
 Oblastní ředitelství Plzeň
 Sušická 23, 326 00 Plzeň
 IČ:709 94 234, DIČ: CZ70994234
 (05)

Vyjádření odborných správ:

SBBH

Souhlasím

Č.j.:

Nutno splnit podmínky.

V platnosti zůstává vyjádření k sítím pod číslem stavby 26/14-INV ze dne 26.5.2014.

Podepsal Bouček Václav, Ing. dne 16.09.2016

SEE

Souhlasím

Č.j.: 706/2016-SEEV

Potvrzujeme platnost situací vložených v oběhu č. 26/14-INV.

Podepsal Eliášová Radka dne 16.09.2016

SSZT PLZ

Souhlasím

Č.j.: 628/2016-SSZTV

Nutno splnit podmínky.

potvrzujeme platnost vyjádření k sítím pod číslem stavby 26/14-INV.

Podepsal Týrová Miroslava dne 05.09.2016

ST PLZ

Souhlasím

Č.j.:

Nutno splnit podmínky.

Dle dostupných podkladů se v zájmovém území "SO 02-Domažlice-město" nenachází žádné podzemní sítě. Úlovec

Dle dostupných podkladů se v zájmovém území "SO 03-Plzeň-zastávka" nenachází žádné evidované podzemní sítě ve správě ST Plzeň. Štych.

Podepsal Štych Jiří dne 06.09.2016

ÚT - PLZ - ekolog

Souhlasím

Č.j.:

Podepsal Ryba Stanislav, Ing. dne 07.09.2016

SŽDC - SŽE Plzeň PLZ

Souhlasím

Č.j.:

Potvrzujeme platnost vyjádření 26/14 INV, že uvedeném zájmovém území nemá SŽDC, s.o. SŽE Hradec Králové žádné sítě.

Podepsal Hásek Luděk dne 06.09.2016

SŽDC - TÚDC Praha

Souhlasím

Č.j.: 7234/2016-SŽDC-TÚDC-ÚATT

Nutno splnit podmínky.

V zájmových územích se nachází telekomunikační vedení v majetku SŽDC, s.o., ve správě TÚDC. Servis a údržbu zajišťuje servisní organizace ČD-Telematika, a.s., která již vydala k jednotlivým stavbám vyjádření a včetně zakresu sítí zaslala žadateli - A 3 Projekt, s.r.o., Veselí nad Lužnicí.

Před zahájením prací nutno kabelové trasy vytýčit.

+ 2x příloha

Podepsal Krýdlová Marie dne 14.09.2016

Vyjádření za: SŽDC - SŽE Plzeň PLZ

k žádosti:

TOA POINT NRZO

SO 02-Domažlice-město;SO 03 Plzeň-zastávka

ze dne: **13.05.2014**

Č.j.: **26/14-INV**

souhlasím / nesouhlasím

Nutno splnit podmínky: ne

Č.j.:

Poznámka:

V uvedeném zájmovém území nemá SŽDC, s.o. SŽE Hradec Králové žádné sítě.

Vypracováno dne: **28.05.2014**

podpis: **Hásek Luděk**

Vyjádření za: SSZT PLZ

k žádosti:

TOA POINT NRZO

SO 02-Domažlice-město;SO 03 Plzeň-zastávka

ze dne: **13.05.2014**

Č.j.: **26/14-INV**

souhlasím / nesouhlasím

Nutno splnit podmínky: ano

Č.j.: 339/2014-SSZT/V

Poznámka:

Vyjádření Správy sdělovací a zabezpečovací techniky (SSZT):

- V zájmovém území se nachází kabelové trasy ve správě Správy sdělovací a zabezpečovací techniky (SSZT), které jsou orientačně zakresleny v příložené situaci.
- V následujícím stupni stavebního řízení, požadujeme předložit zpracované projektové řešení k vyjádření na SSZT Plzeň.
- Zjištěné sítě zpracovat do dokumentace stavby.

-Upozorňujeme na investiční stavbu "Uzel Plzeň"

-Je nutné požádat o vyjádření k existenci sítí investora stavby SŽDC s.o. Stavební správu západ.

-SSZT Plzeň poskytuje stávající kabelové trasy a nemá k dispozici nové mapování.

Vypracováno dne: **22.05.2014**

podpis: **Týrová Miroslava**

$$K_P = Z_0$$

$\vec{K} = \vec{0}$

K0-ZP km 95.382

95,396-95,397

KP KR 95.418

95.436 w/ przeford


72-100-10000

95.4

210b


72

(MAPOVY LIST S POSUNUTYM KLADEM)

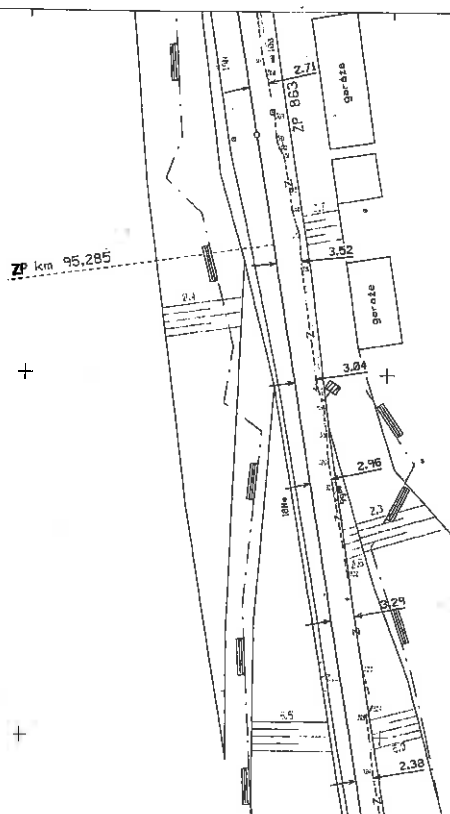

350

5.2 +

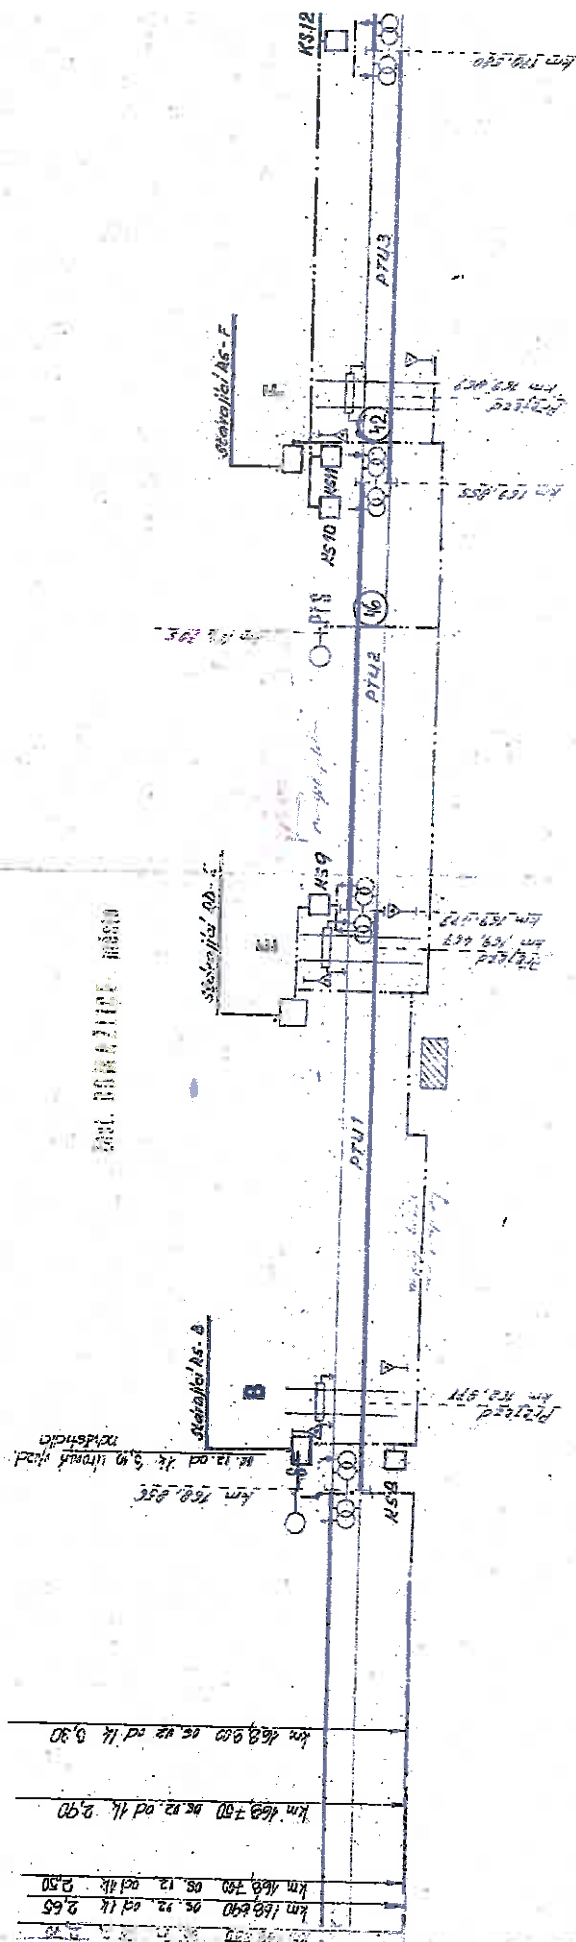


1:1000

Pro vnitřní potřebu organizace
a organizaci železniční dopravy

Dr. J. B. G. G. G.


zastávka Domazlice mesto

12,100

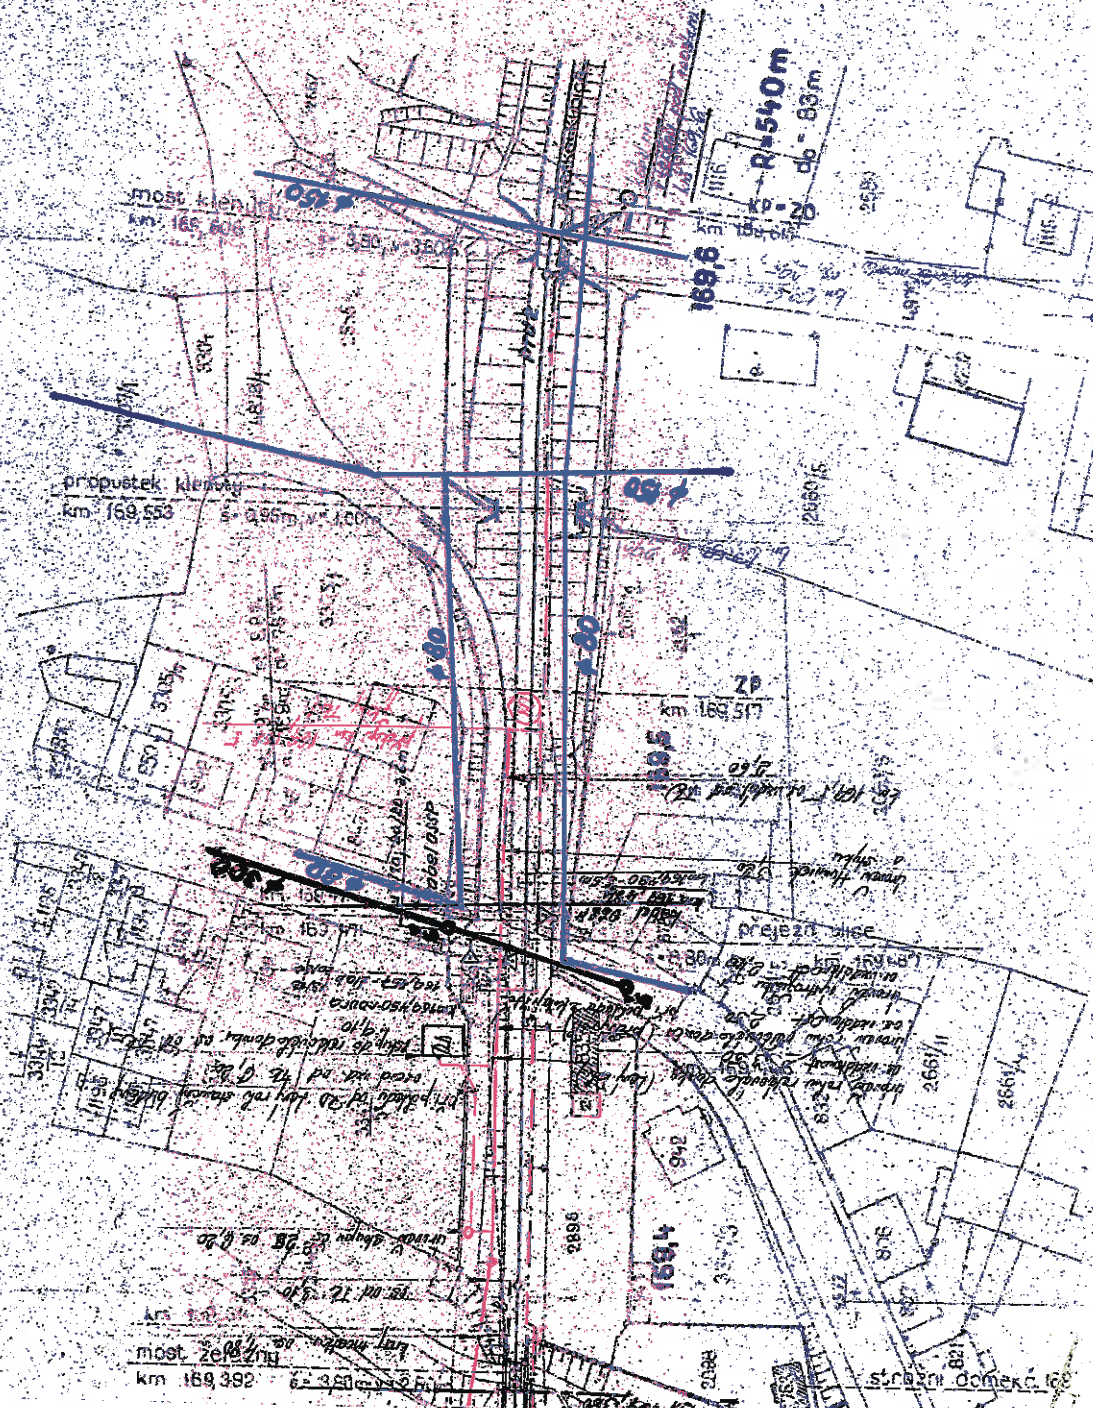


100

1940

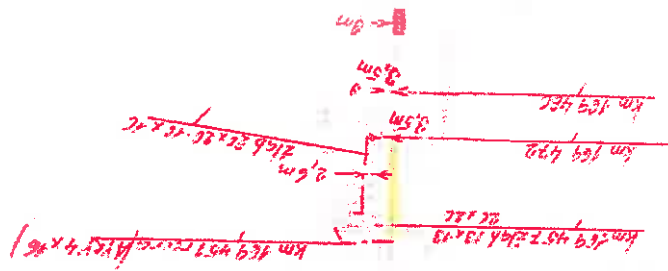

Plzeň hl.n. - Domažlice - Česká Kubice

TÚ Ø3Ø1 km 169

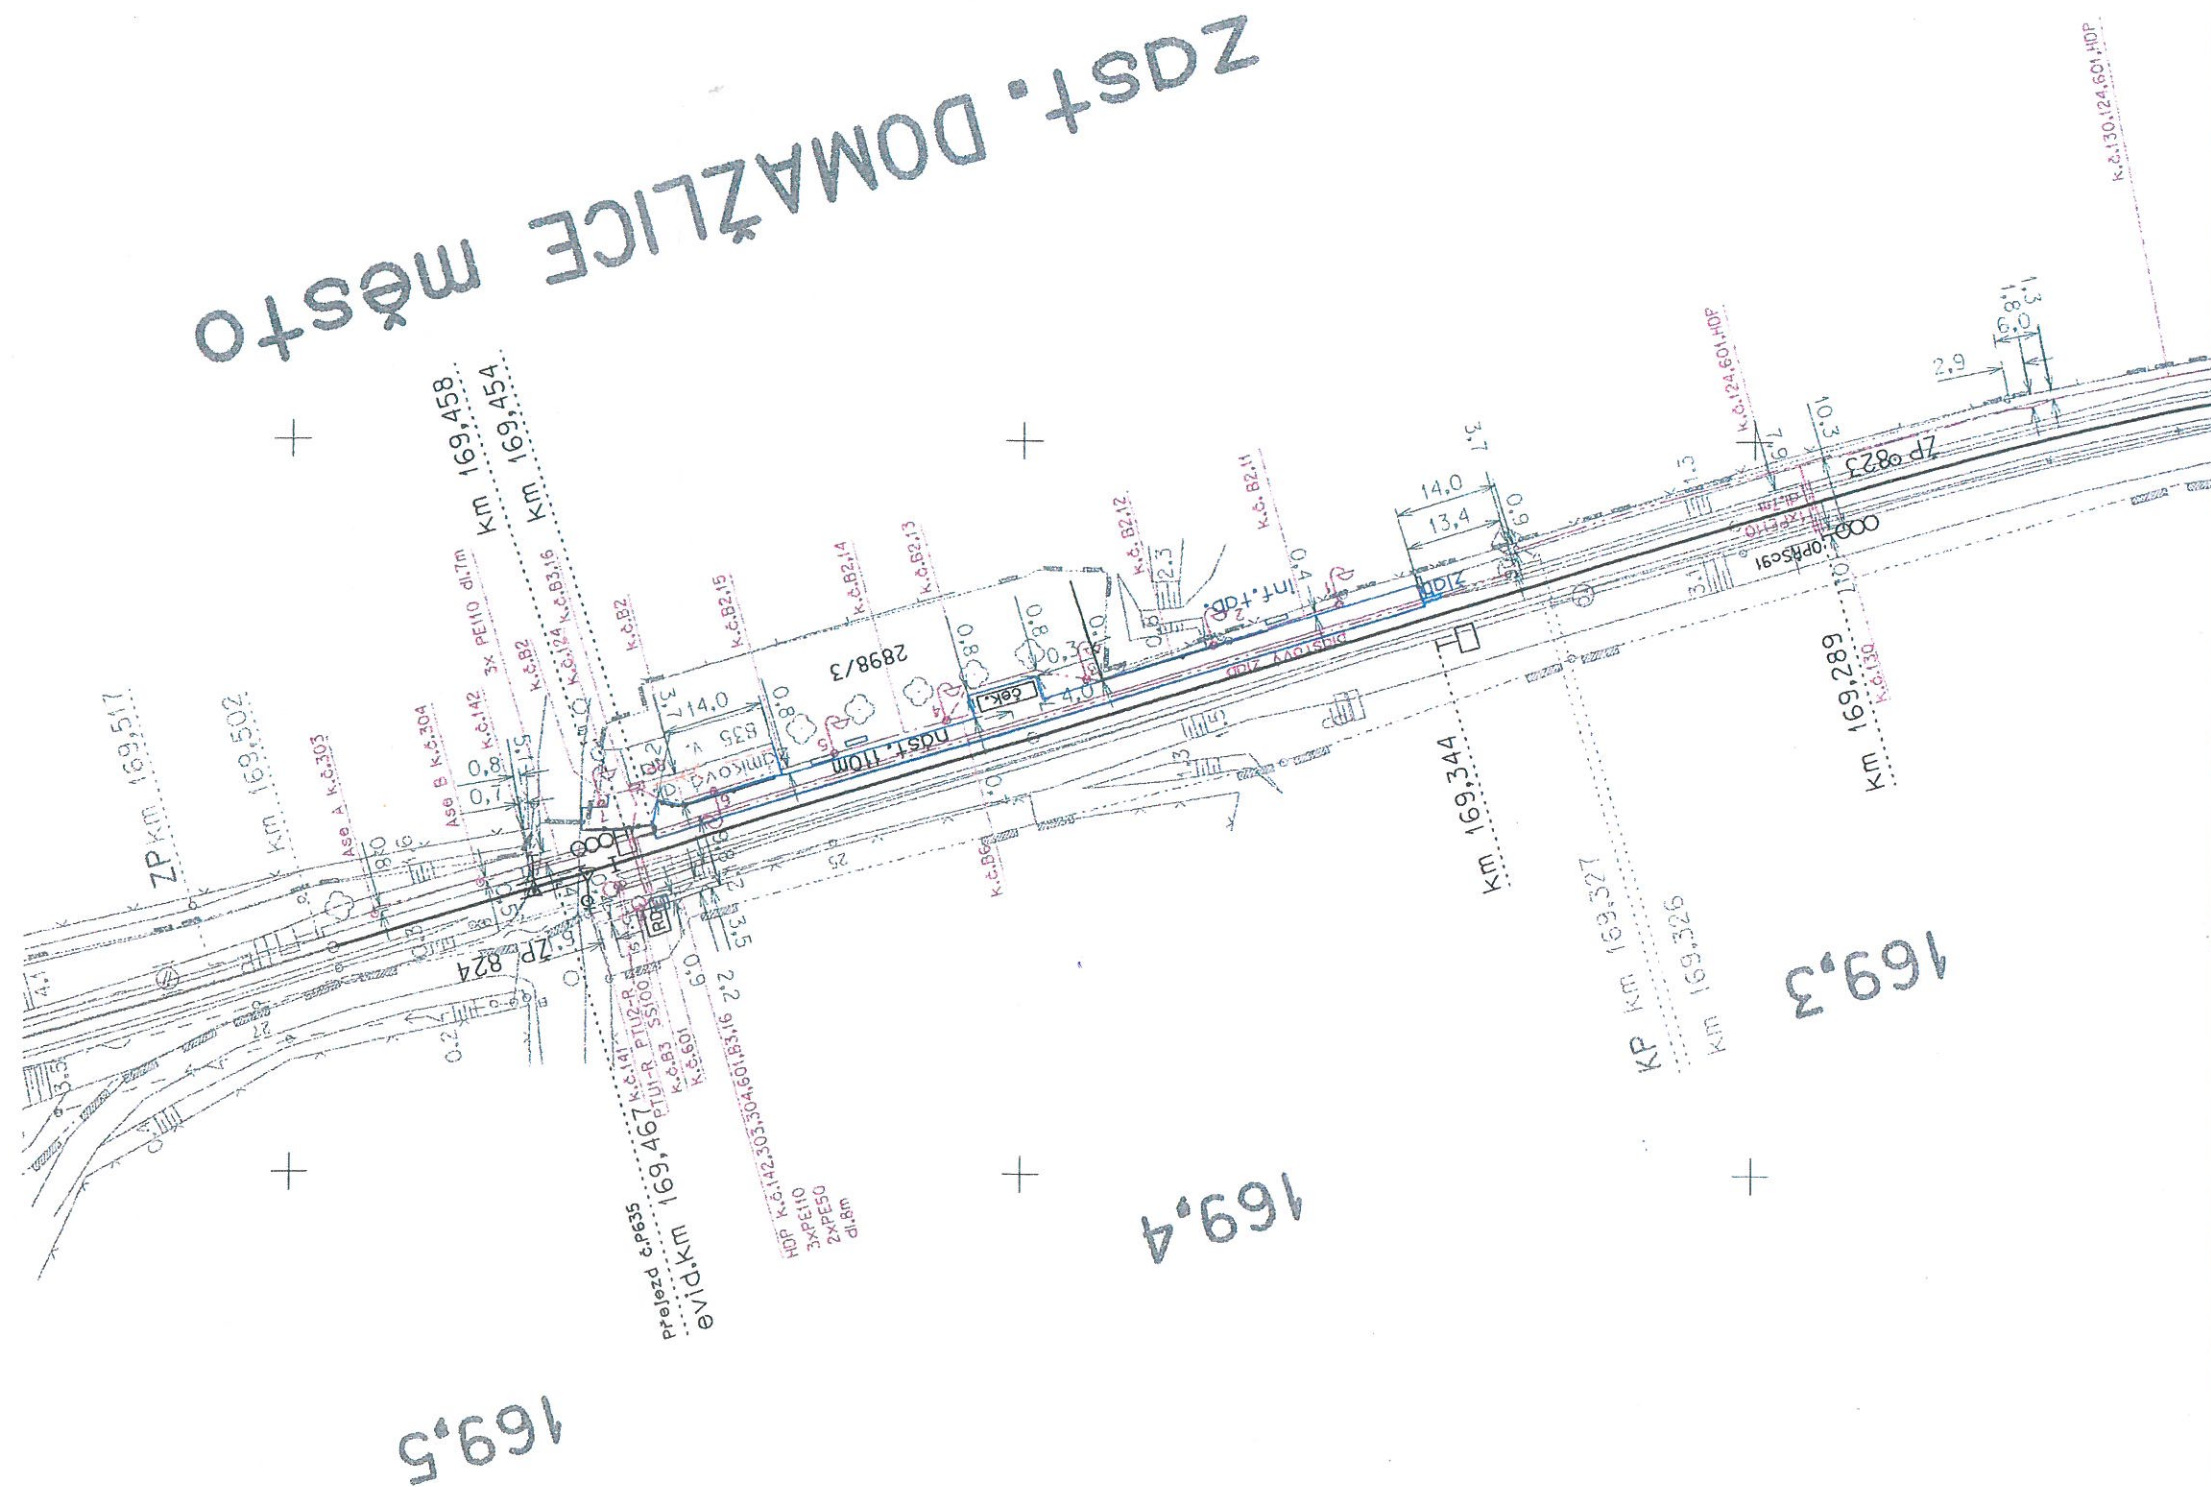

Vyjádření za: SEE

k žádosti:

TOA POINT NRZO

SO 02-Domažlice-město;SO 03 Plzeň-zastávka

ze dne: **13.05.2014**

Č.j.: **26/14-INV**

souhlasím / ~~nesouhlasím~~

Nutno splnit podmínky: ano

Č.j.: 341/2014-SEE/V

Poznámka:

SEE Plzeň má k dispozici dokumentaci v papírové podobě a formátu pdf.

Vypracováno dne: **20.05.2014**


podpis: **Eliášová Radka**

DOMAŽLICE

169.4

187 169.5

ČESKÁ KUBICE

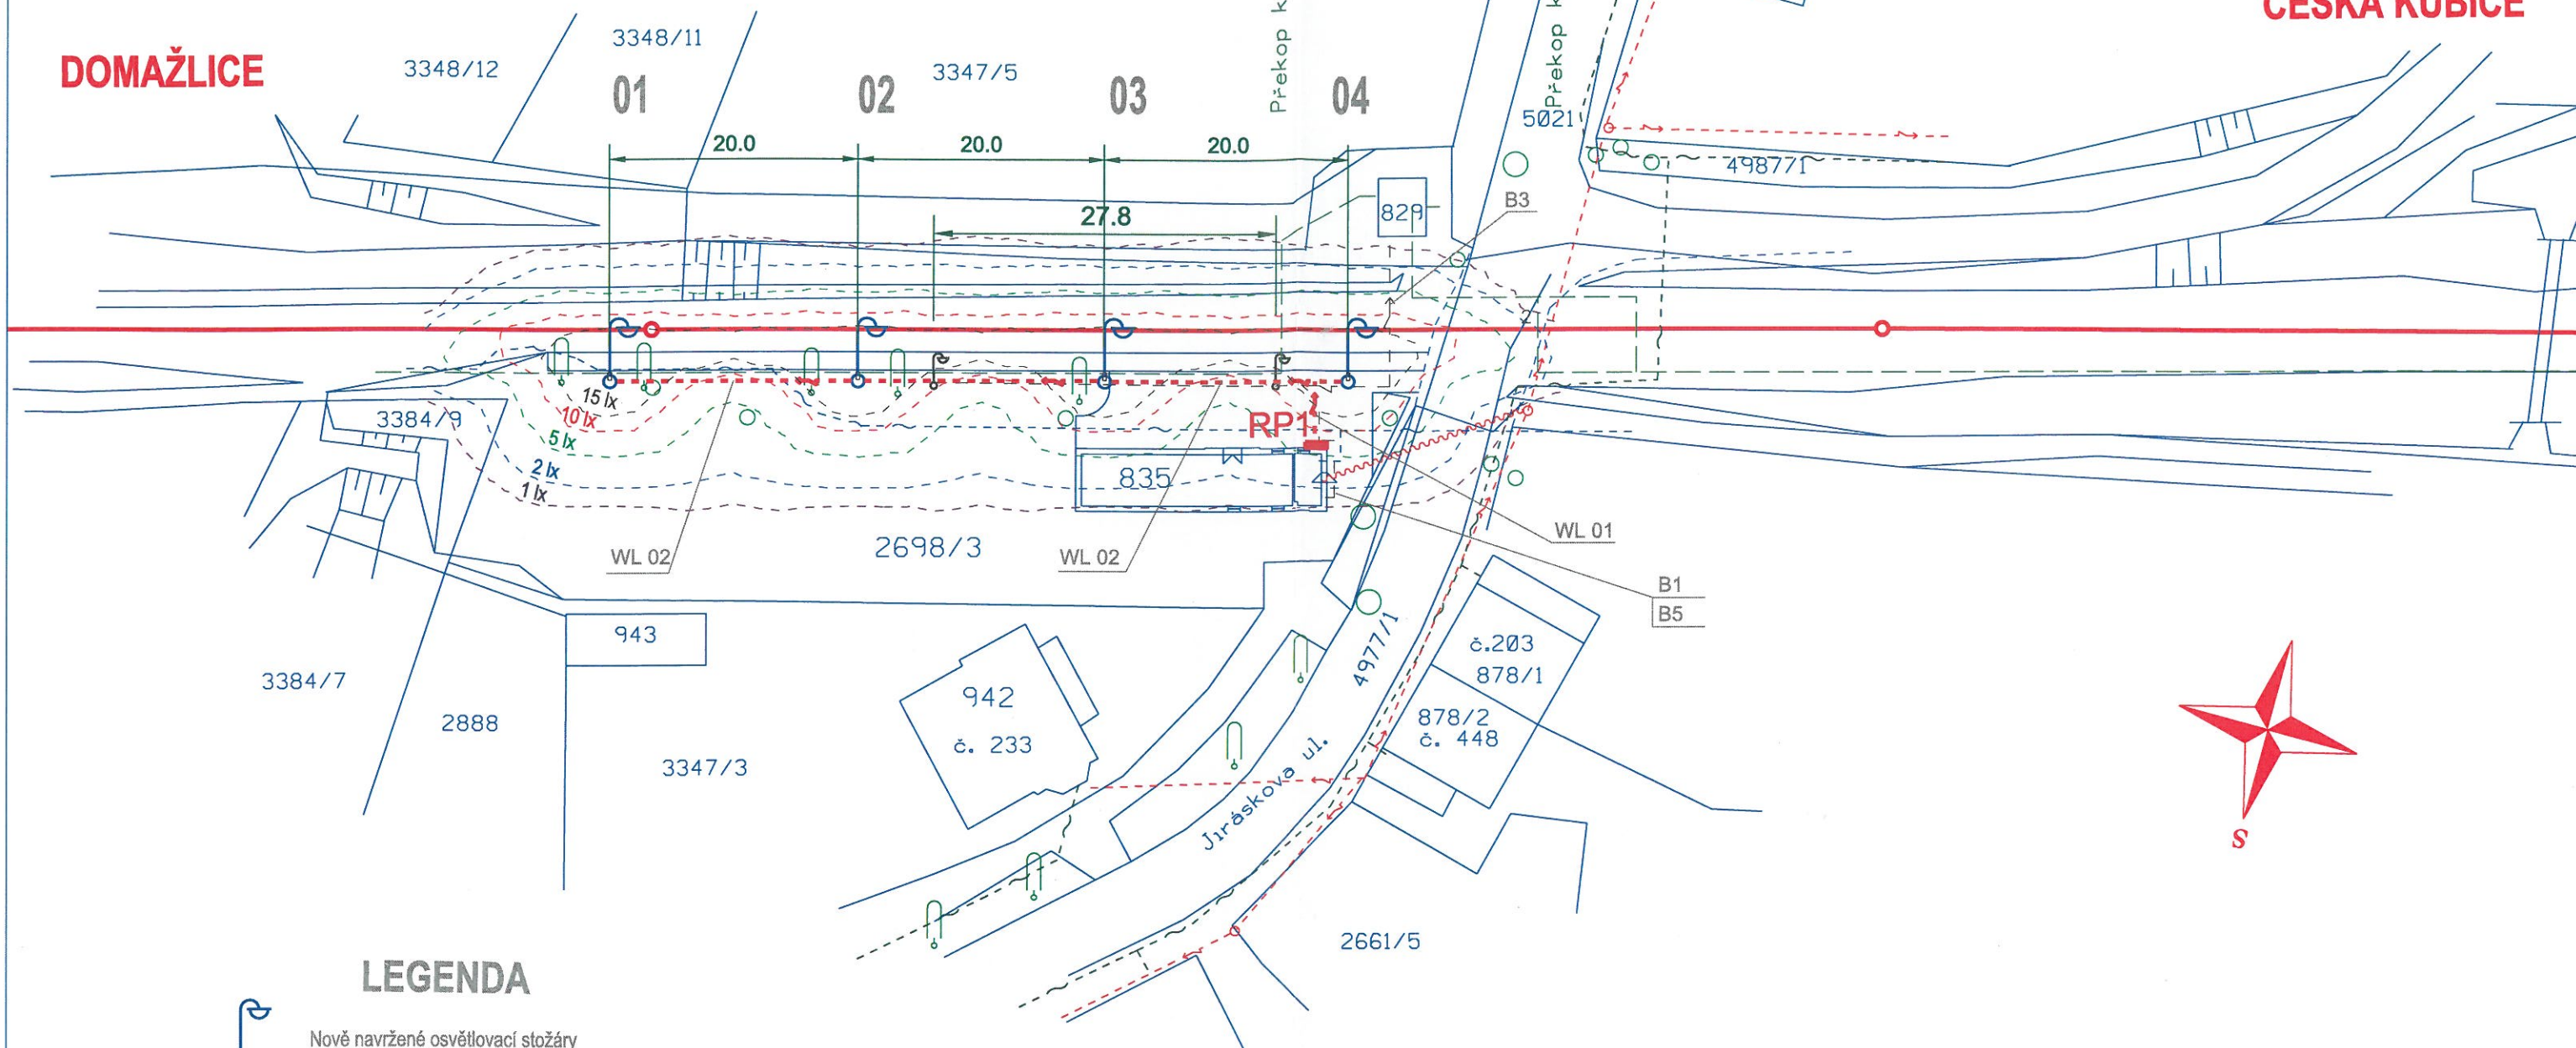

LEGENDA



Nově navržené osvětlovací stožáry

Původní osvětlovací stožáry

Stromy

- Původní kabelizace nn
- - - - - Nová kabelizace pro osvětlovací stožáry
- Stávající zabezpečovací kabely
- - - - - Stávající vedení nn - holé vodiče ČEZ
- Stávající telefonní kabely (O2)
- - - - - Stávající přípojka ČEZ závěsným kabelem
- Stávající kabely ČD Telematika

Pozor!


Zakreslené podzemní i nadzemní sítě jsou jen orientační a neslouží pro jejich vytýčení

Sítě je nutno nechat vytýčit na místě jednotlivými správci!

ZODPOVĚDNÝ PROJEKTANT:		Ing. Karel ROUBAL		Ing. Karel ROUBAL	
KRAJ:		PLZENSKÝ		OBEC: Domažlice	
INVESTOR:		SŽDC., s.o., SDC Plzeň, Sušická 23		312 04 Plzeň, Republikánská 32	
STAVBA:		Oprava venkovního osvětlení na žel. trati Klatovy - Domažlice - Planá u M.L.		IČO 1163 1414, tel. 377 451 102	
VÝKRES		CELKOVÁ SITUACE		e-mail: kroubal@volny.cz	
FORMÁTŮ		2 x A4		KOPIE	
DATUM		12 / 2008		STUPEŇ PROJEKTU REALIZACE	
ZAKÁZKA		1076		MĚŘÍTKO 1:500	
DÍL		Č. VÝKRESU		701	

POLOHOVÝ PLÁN

Železniční stanice: **Plzeň zastávka**

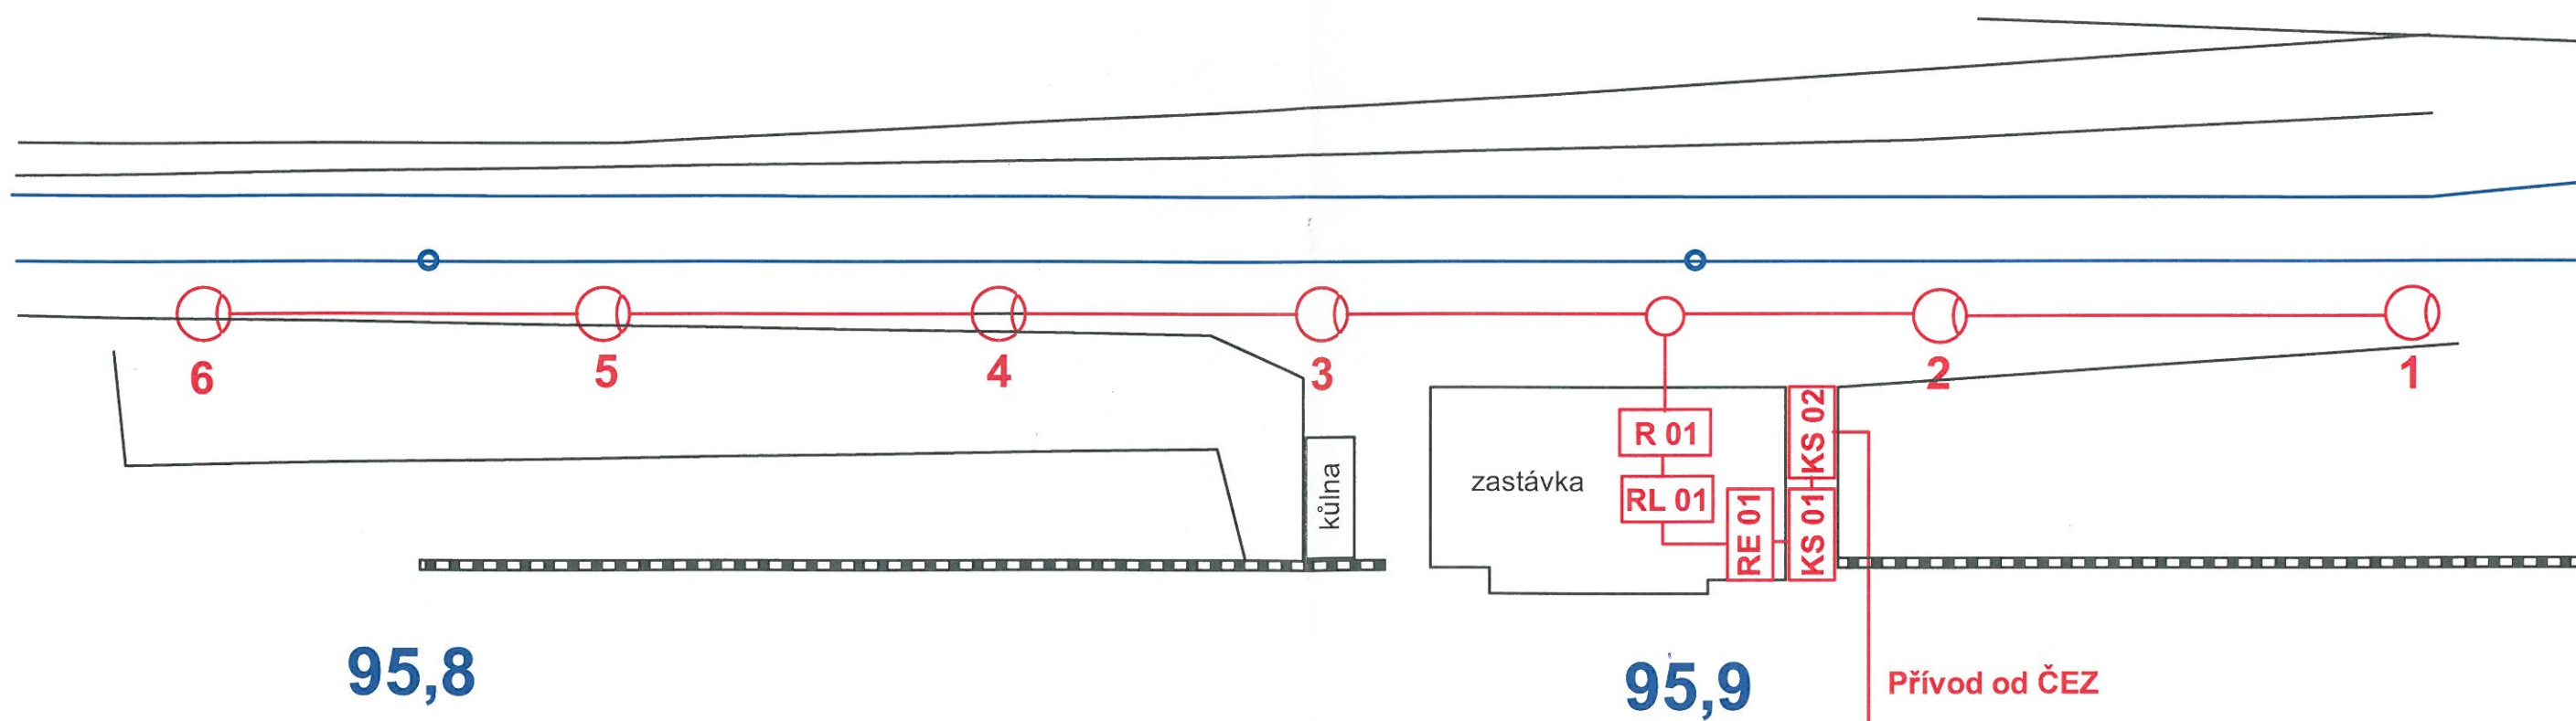

Vyjádření za: SBBH

k žádosti:

TOA POINT NRZO

SO 02-Domažlice-město;SO 03 Plzeň-zastávka

ze dne: **13.05.2014**

Č.j.: **26/14-INV**

souhlasím / nesouhlasím

Nutno splnit podmínky: ne

Č.j.:

Poznámka:

Údaje o objektu (viz situace v příloze) :

IC 5000162421 - Plzeň zast.,Přeštická 1761-bud.zastávky, TU 0361, km 95,893, st.p.č. 6594, k.ú. Plzeň, sítě-kanalizace, voda, plyn



IC5000162473 - Domažlice město-bud.zastávky, TU 0301, km 169,460, k.ú.Domažlice, st.p.č.835, sítě-kanalizace, voda

Kontakt SBBH: Ing.Bouček Václav, t.972522620, 602668281

Vypracováno dne: **26.05.2014**

podpis: **Bouček Václav, Ing.**

SITUACE

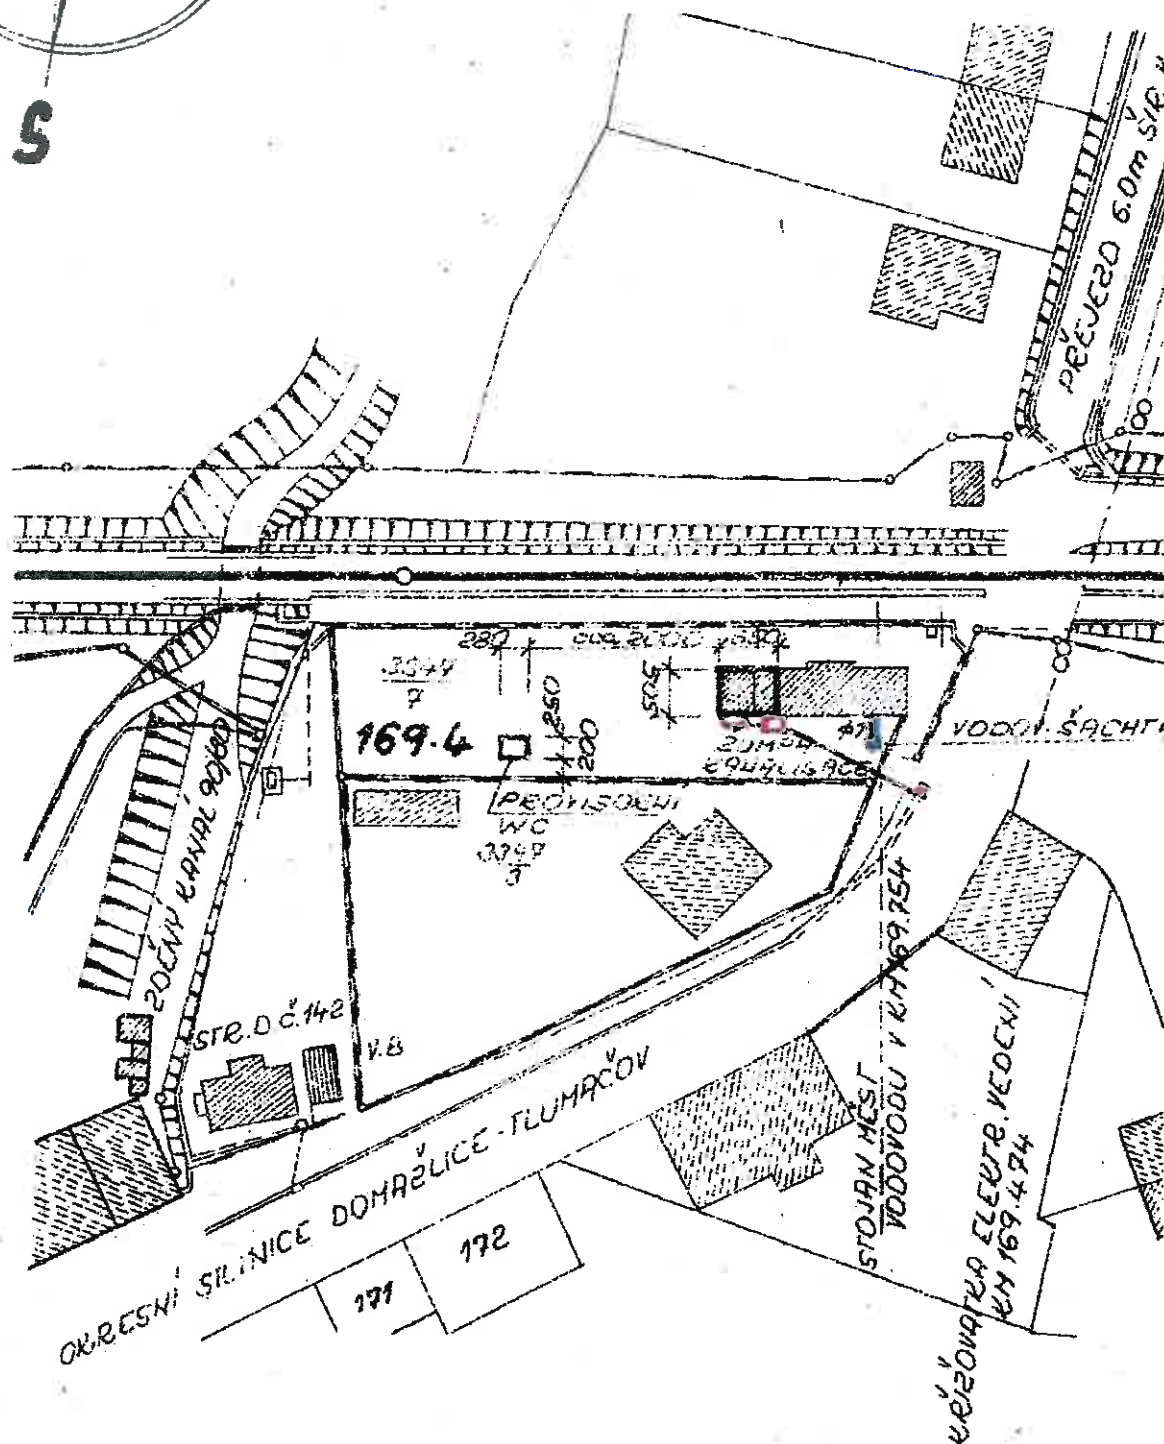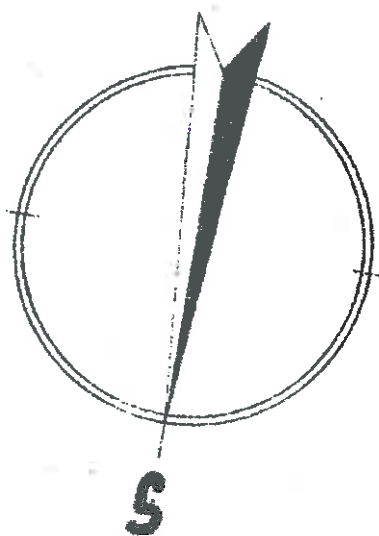

110 D.D./J.A.

