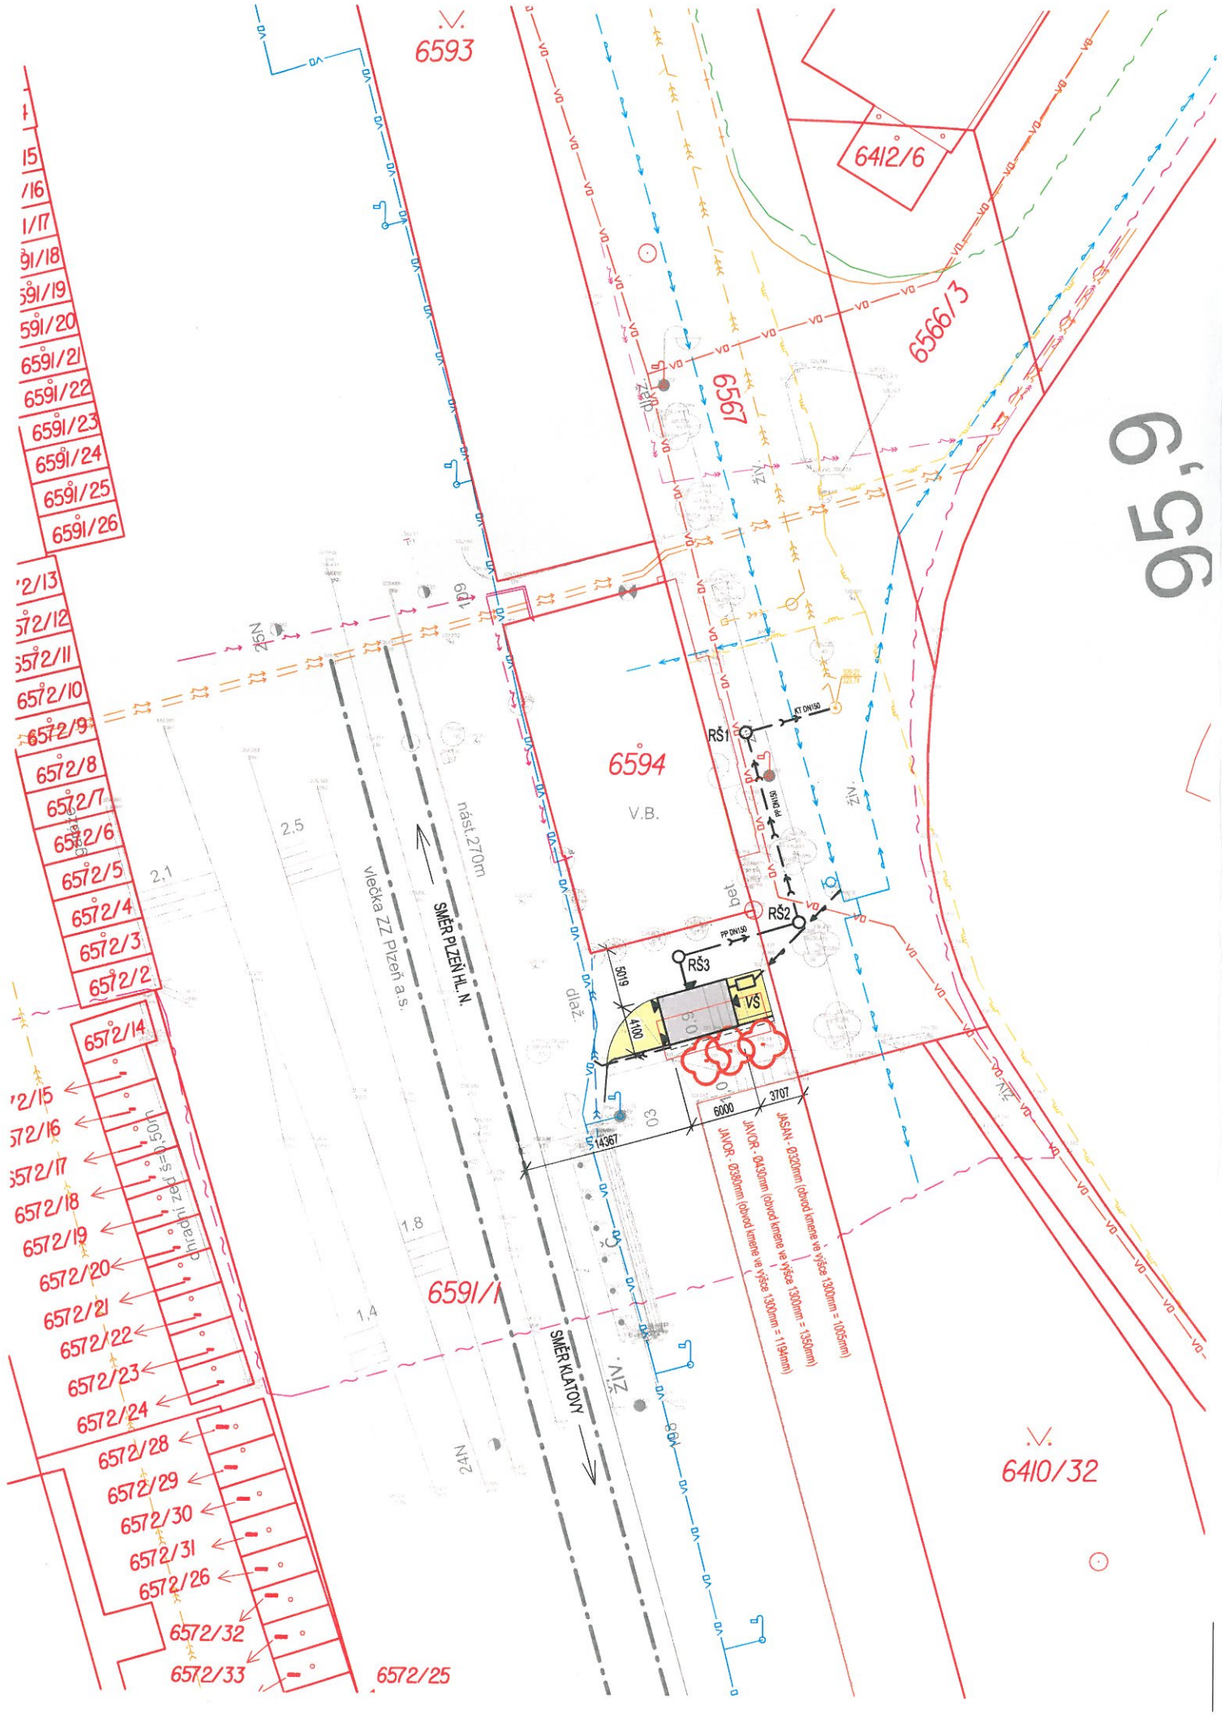

LEGENDA:

- HRANICE / ČISLA PARCEL DLE KN
- OSA STÁVAJÍCÍ KOLEJE NA TRATI Č. 183 PLZEŇ - ŽELEZNÁ RUDA
- NOVOSTAVBA WC PRO CESTUJÍCÍ - cca 24,6m²
- NOVÉ ZPEVNĚNÉ PLOCHY Z BETONOVÉ DLAŽBY - cca 27,65m²
- KÁCENÉ VZROSTLÉ STROMY - 3x
- PŘÍPOJKA SPLAŠKOVÉ KANALIZACE
- RŠ1 BETONOVÁ REVIZNÍ ŠACHTA DN1000 SE SPADIŠTĚM
- RŠ2 BETONOVÁ REVIZNÍ ŠACHTA DN1000
- RŠ3 PVC REVIZNÍ ŠACHTA DN400
- PŘÍPOJKA DEŠŤOVÉ KANALIZACE
- PŘÍPOJKA VODOVODU PE32
- VŠ VODOMĚRNÁ ŠACHTA

LEGENDA - STÁVAJÍCÍ SÍTĚ:

- KANALIZAČNÍ ŘAD VE SPRÁVĚ VODÁRNY PLZEŇ a.s.
- VODOVODNÍ ŘAD VE SPRÁVĚ VODÁRNY PLZEŇ a.s.
- TEPLOVODNÍ ŘAD VE SPRÁVĚ PLZEŇSKÁ TEPLÁRENSKÁ a.s.
- PLYNOVODNÍ ŘAD STL VE SPRÁVĚ RWE
- PODZEMNÍ SDĚLOVACÍ KABELY VE SPRÁVĚ O2
- METALICKÉ KABELY VE SPRÁVĚ AGENTURY HOSPODAŘENÍ S NEMOVITÝM MAJETKEM
- PODZEMNÍ ROZVOD NN VE SPRÁVĚ ČEZ Distribuce
- PODZEMNÍ ROZVOD VN VE SPRÁVĚ ČEZ Distribuce
- PODZEMNÍ ROZVODY SŽDC
- VEŘEJNÉ OSVĚTLENÍ VE SPRÁVĚ VEŘEJNÉHO STATKU MĚSTA PLZEŇ
- VEŘEJNÉ OSVĚTLENÍ VE SPRÁVĚ SEE
- ODVODNĚNÍ DEŠŤOVÉ KANALIZACE ZE STÁVAJÍCÍHO ČEKÁRENSKÉHO PŘÍSTŘEŠKU

POZN.: VŠECHNY INŽENÝRSKÉ SÍTĚ JSOU ZAKRESLENY INFORMATIVNĚ, PŘED ZAPOČETÍM PRACÍ JE NUTNÉ V MÍSTĚ STAVBY VYTYČIT VŠECHNY INŽENÝRSKÉ SÍTĚ

TRAŤ. Č. 183 PLZEŇ - ŽELEZNÁ RUDA, KM = 95,865
VÝŠKOVÝ SYSTÉM: Bpv - ±0,000 = 330,373
POLOHOVÝ SYSTÉM: S-JTSK

Statutární město Plzeň
Odbor rozvoje a plánování
Magistrátu města Plzně

STAVEBNÍK: **Správa železniční dopravní cesty, státní organizace**
IČO: 70994234, Dlážděná 1003/7, 110 00 Praha 1

GENERÁLNÍ PROJEKTANT: A 3 PROJEKT

PROJEKTANT ČÁSTI/PROFESE:
A 3 PROJEKT, s.r.o.
J. V. Sládka 699
391 81 Veselí nad Lužnicí
IČO: 26046920
tel.: +420 381 582 202
e-mail: a3projekt@a3projekt.cz

A 3 PROJEKT, s.r.o.
J. V. Sládka 699
391 81 Veselí nad Lužnicí
IČO: 26046920
tel.: +420 381 582 202
e-mail: a3projekt@a3projekt.cz

PROJEKT:
„TOA POINT NRZO“ - SO 03 - Plzeň - zastávka

STUPEŇ: **DOKUMENTACE PRO STAVEBNÍ ŘÍZENÍ**
ČÁST/PROFESE: **S**

OBSAH/VÝKRES:

SO 03 - KOORDINAČNÍ SITUACE

KÓD/ČÍSLO VÝKRESU/PŘÍLOHY:

C.3.

VYPRACOVAL:	DATUM AKTUALIZACE:	MĚŘÍTKO:	ZODPOVĚDNÝ PROJEKTANT:
Lukáš Doležal	21.02.2014	1:500	ING. JAROSLAV HEJL
	ZAKÁZKA: 01-2014	VÝTISK:	
SOUBOR: SO 03_Plzeň - zastávka_situace C3.dwg			