

Dopis zn.:

Ze dne :

Naše zn.: 10711/2014-O
Vyřizuje.: Švec Martin
Tel.: +420 972 522 646

FAX: +420 972 524 601
e-mail : martin.svec@cdt.cz
Datum: 9.6.2014

A 3 Projekt s.r.o.

J.V. Sládka 699/II

391 81 VESELÍ nad Lužnicí

Věc: **Souhrnné stanovisko ČD - Telematika a.s. k existenci komunikačního vedení a zařízení v majetku SŽDC s.o. - divize TÚDC ke stavebnímu povolení a územnímu řízení. .**

Akce: **Domažlice zast. - TOA POINT NRZO**
Staveb.část: **SO 02**
Území: **DOMAŽLICE**

Vyjádření pozbývá platnosti dne 9.6.2016


Při realizaci výše uvedené akce **DOJDE** ke styku s telekomunikačním vedením a zařízením, která jsou chráněna ochranným pásmem dle §102 zák.č.127/2005 Sb.,o elektronických komunikacích.

Toto vyjádření platí jen pro dokumentaci ověřenou organizací ČD - Telematika a.s. a pro rozsah prací na ní vyznačených. Nenahrazuje souhrnné stanovisko SŽDC s.o.

Zařízení: DK Domažlice - Pasečnice; MK + HDPE

Kniha plánů: 2; 1xA4

Přílohy: 1x Všeobecné podmínky SŽDC

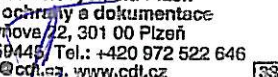


ČD-Telematika
Servis kabelových sítí Plzeň
skupina ochrany a dokumentace
Purkynova 22, 301 00 Plzeň
DIČ: CZ61459445 / Tel.: +420 972 522 646
cdt@cdt.cz, www.cdt.cz

ČD - Telematika a.s.
Úsek servis infrastruktury
Vedoucí okrsku
Matuška Miroslav
v.z. Ing. Švec Martin

169,4

169,5

Před RD na zastávce Domažlice město
umístěn romold od něj
přes přejezd položena
HDPE

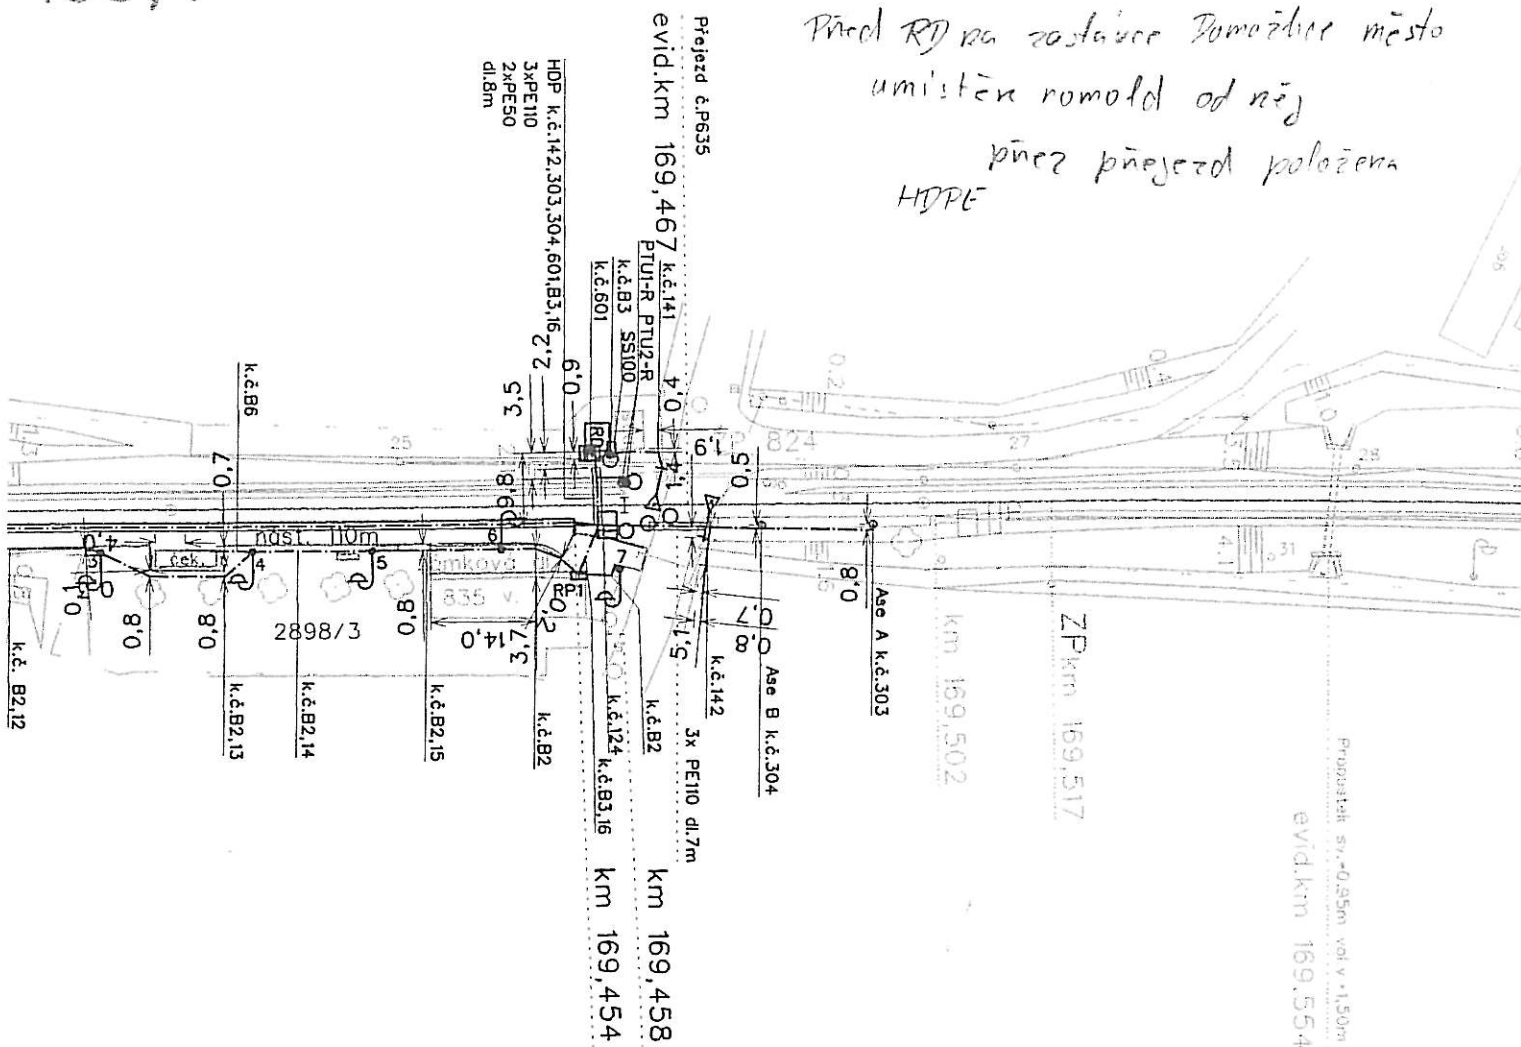


DOMAŽLICE město

5

| | | | | | |
|--|------------------|----------------------|----------------------|---|--------------------|
| Autoriz. projektant | Vedoucí projektu | Technický projektant | Dokladový projektant | Projekční kancelář KTA technika, s.r.o. kabelová, telekomunikační, automatizační | |
| Ing. Hmčič | Ing. Hmčič | Škubal | Kočárková | Klatovská 100, 301 00 Plzeň | |
| Kraj: | Plzeňský | Stavební úřad: | DÚ Plzeň | tel.: 378 023 411 fax: 378 023 415 | |
| Objednatel: SŽDC, s.o., Stavební správa západ, Sokolovská 278/1955, 190 00 Praha 9 | | | | e-mail: kta@kta-technika.cz | |
| Název stavby: | | | | Datum | 05 / 2013 |
| Úprava SZZ a PZZ v ŽST Domažlice | | | | Účel | DSPS |
| na trati Plzeň - Česká Kubice | | | | Č. zakázky | Z13-047 |
| D.1. - PS 02 - Úpravy SZZ, TZZ a PZS ŽST Domažlice | | | | Název souboru | D.1 PS 02_0102.dwg |
| Název výkresu: | | | | Číslo výkresu: | 0102 |
| Polohopisný výkres 1:1000 – km 169,000 - 169,500 | | | | | |

ZUSADOK DOMAŽLICE MESTO

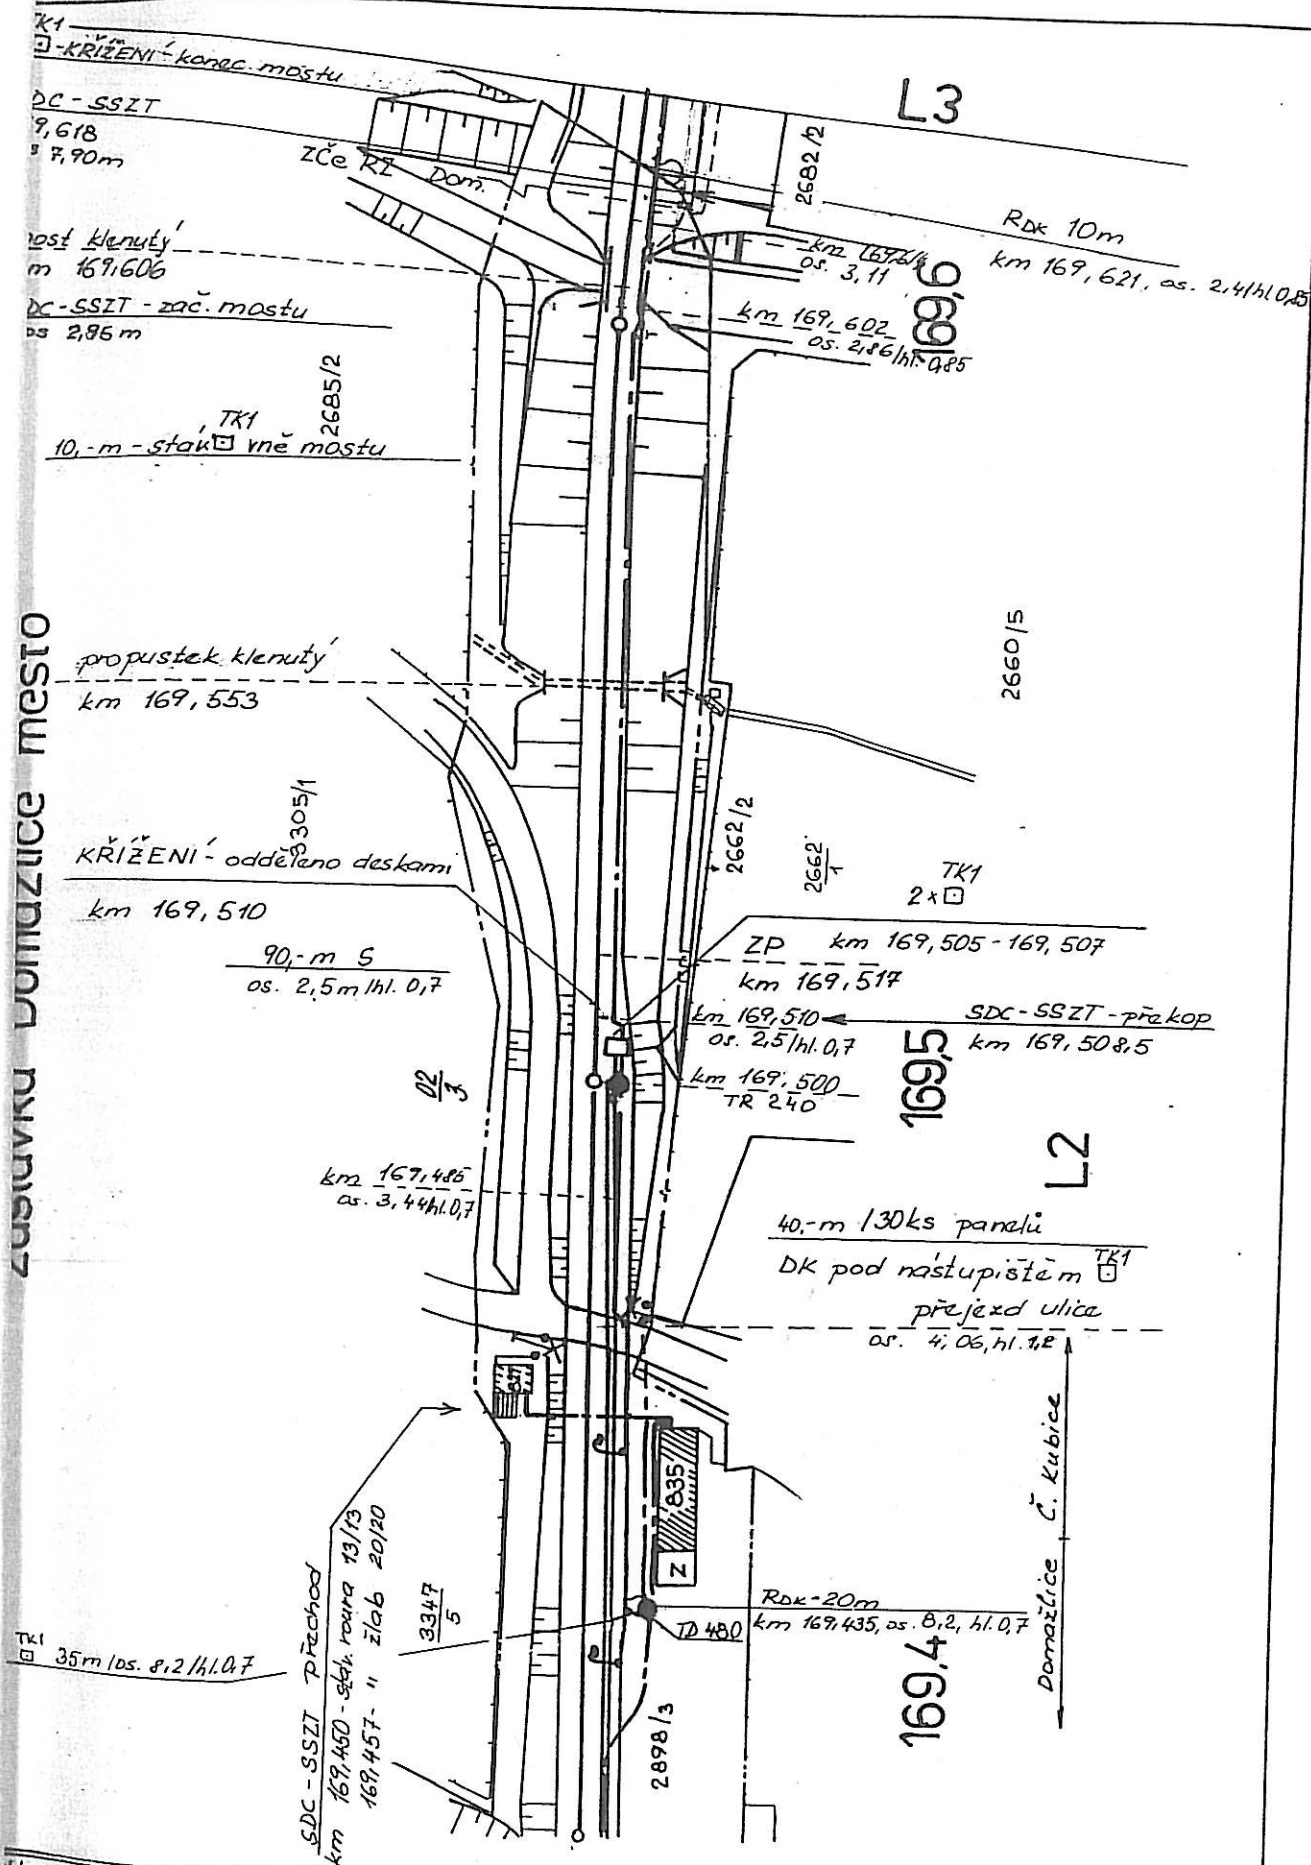

il kancelář:
A technika, s.r.o.
 vá,telekomunikační,automatizační
 ká 16. 307 05 Plzeň
 ax 019/48 756, 48 547

| | |
|-------------|--------------|
| měřitko | 1:1000 |
| datum | 10.95 |
| navrhl | Ing.Pechhold |
| kontroloval | Ing.Hmčřřová |
| kreslil | Fremrová |

| | |
|--------------|---------------------------------|
| stavba: | DOMAŽLICE - PASEČNICE |
| | CD, DDC KABELIZACE |
| obsah listu: | kabelová trasa km 169,40-169,63 |

| | |
|--------------|---|
| část: | B |
| číslo listu: | 2 |



Správa železniční dopravní cesty, státní organizace
Technická ústředna dopravní cesty
Malletova 10/2363, 190 00 Praha 9 - Libeň



ČD-Telematika

Schváleno SŽDC – TÚDC č.j.: 3495/10–TÚDC ze dne: 1. 9. 2010

Všeobecné podmínky pro činnosti na kabelech v majetku Správy železniční dopravní cesty s.o.:

ČD - Telematika a.s. jako organizace udržující, je na základě smluvního vztahu odpovědná za zajištění provozu, dohledu, servisu a údržby na zařízeních telekomunikační infrastruktury Správy železniční dopravní cesty s.o. (dále jen SŽDC)

Stavebník pracující v blízkosti kabelového vedení, nebo manipulující s kabelovým vedením v majetku SŽDC je povinen učinit veškerá potřebná opatření tak, aby nedošlo k poškození nebo zhoršení kvality telekomunikačních vedení a zařízení stavebními pracemi, zejména tím, že zajistí:

- aby stavební objekty a provozní soubory v majetku SŽDC zpracované do stupně dokumentace pro územní řízení byly v dalším stupni projektové dokumentace zpracovány v rozsahu daném vyhláškou č.146/2008Sb. a upřesněnou směnicí SŽDC 11/2006.
- aby činnosti na majetku SŽDC uvedené již ve stupni dokumentace pro územní řízení byly v souladu s technickými kvalitativními podmínkami staveb státních drah.
- písemné vyrozumění organizací, která vydala vyjádření, o zahájení prací a to nejméně 15 dnů předem,
- před zahájením zemních prací vytyčení polohy podzemního telekomunikačního vedení a zařízení přímo ve staveništi (trase),
- prokazatelné seznámení pracovníků, kteří budou provádět práce, s polohou vedení (zařízení),
- upozornění organizace provádějící zemní práce na možnou odchylku uloženého vedení (zařízení) od polohy vyznačené ve výkresové dokumentaci,
- upozornění pracovníků, aby dbali při pracích v těchto místech největší opatrnosti a nepoužívali zde nevhodné nářadí, a také ve vzdálenosti nejméně 1,5m po každé straně vyznačené trasy vedení (zařízení) nepoužívali žádných mechanizačních prostředků (hloubicích strojů, sběječů apod.),
- řádné zabezpečení odkrytého podzemního telekomunikačního vedení (zařízení) proti poškození, zcizení a řádného zajištění výkopů případně včetně osvětlení,
- odpovídající ochranu kabelů a ochranu kabelové trasy dle platných norem, pokud bude trasa kabelů poježděna vozidly nebo stavební mechanizací,
- aby při přeložkách organizace provádějící zemní práce zhutnila zeminu pod kabelem před jeho zakrytím po vrstvách (záhozem) a vyzvala ČD - Telematika a.s., Servis kabelových Plzeň, Matuška Miroslav, tel.: +420 724 037 610, Šilhánek Radek, tel.: +420 724 037 611 k provedení kontroly před zakrytím kabelu, zda není vedení (zařízení) viditelně poškozeno a zda byly dodrženy příslušné normy a stanovené podmínky,
- nad kabelovou trasou dodržovat zákaz skládek a budování zařízení, která by znemožnila přístup ke kabelům. Bez souhlasu správce nesnižovat, ani nezvyšovat vrstvu zeminy nad kabelovou trasou,
- při křížení, příp. souběžích podzemních telekomunikačních vedení byla dodržena ČSN 73 6005 „Prostorové uspořádání sítí technického vybavení“,
- při provádění zemních prací byla dodržena ČSN 73 6133 „Návrh a provádění zemního tělesa pozemních komunikací“, ČSN 33 2160 „Předpisy pro ochranu sdělovacích vedení a zařízení před nebezpečnými vlivy trojfázových vedení VN,VVN a ZVV a ČSN 33 2000-5-54 ed. 2 „Uzemnění a ochranné vodiče“
- neprodlené ohlášení každého poškození podzemního telekomunikačního vedení a zařízení organizaci ČD - Telematika a.s., Servis kabelových sítí Plzeň, Matuška Miroslav, tel.: +420 724 037 610, HELP DESK, tel.: +420 972 110 000.
- ohlášení ukončení stavby organizací, která vydala vyjádření, včetně správce a jeho pozvání ke kolaudačnímu řízení,
- aby prováděné práce respektovaly podmínky vyplývající ze zákona 127/2005 Sb., O elektronických komunikacích, zákona 266/1994 Sb., Zákon o drahách a zákonu 183/2006 Sb., Stavební zákon a platných prováděcích vyhlášek.,
- provedení prací (včetně projektování) na telekomunikačním vedení (zařízení) organizací, jejich pracovníci provádějící práce mají platné příslušné odborné oprávnění k práci na železničním telekomunikačním zařízení, dle zákona o drahách č.266/1994Sb., „Podmínky odborné způsobilosti“ výše uvedeného zákona a vyhl.č.101/1995 Sb., a příslušných výnosů SŽDC (zejména Směrnice SŽDC č.50). Toto (časově omezené) oprávnění lze získat složením příslušné odborné zkoušky u ředitelství SŽDC.
- vyřešení věcných břemen v případech kdy je telekomunikační vedení (zařízení) položeno nebo jeho poloha změněna mimo pozemky SŽDC nebo Českých drah,
- s ohledem na to, že správce neodpovídá za změny provedené bez jeho vědomí nad trasou vedení (zařízení), je nutné ověřit výškové umístění vedení (zařízení) ručně kopanými sondami.

Nedodržení těchto podmínek je hrubým porušením právní povinnosti podle zákona 127/2005 Sb., O elektronických komunikacích, zákona 266/1994 Sb., Zákon o drahách.

Případné rozpory nebo výjimky z jednotlivých ustanovení řeší správce SŽDC kterým je: Správa železniční dopravní cesty s.o. Technická ústředna dopravní cesty se sídlem Praha 9 - Libeň, Malletova 10/2363.

Všeobecné podmínky pro vytyčení trasy:

- Sdělování polohy a vytyčení je prováděno pracovníky ČD - Telematika a.s., Servis kabelových sítí Plzeň, Matuška Miroslav, tel.: +420 724 037 610, Šilhánek Radek, tel.: +420 724 037 611, Hejda Jiří, tel.: +420 724 110 222 dle platného ceníku.
- Je-li vytyčení požadováno do tří dnů od data Vaší žádosti na vytyčení, bude do celkové částky za vytyčení připočten expresní příplatek ve výši 30% z celkové částky.
- V případě, kdy musí být vytyčení provedeno geodetickou kanceláří nese Vaše organizace všechny náklady spojené s tímto vytyčením.
- Vytyčení vedení bude provedeno na základě písemné objednávky zaslané nejméně 14 dnů před požadovaným termínem vytyčení. Na objednávce ve dvojím vyhotovení uveďte číslo vyjádření, datum vydání, IČO, DIČ a bankovní spojení Vaší organizace. Na objednávce bude uvedena adresa ČD – Telematika a.s., Pernerova 2819/2a, 130 00 Praha 3 a objednávka bude zaslána na adresu ČD - Telematika a.s., Centrální Podatelna – U2, Pod Tábořem 369/3a, 190 01 Praha 9.

Vyjádření vydala: ČD - Telematika a.s., servis kabelových sítí Plzeň z pověření SŽDC, TÚDC

Sídlo firmy: ČD - Telematika a. s., Pernerova 2819/2a, 130 00 Praha 3

Zápis v obchodním rejstříku vedeném Městským soudem v Praze oddíl B, vložka 8938,

IČO: 61 45 94 45

DIČ: CZ61459445