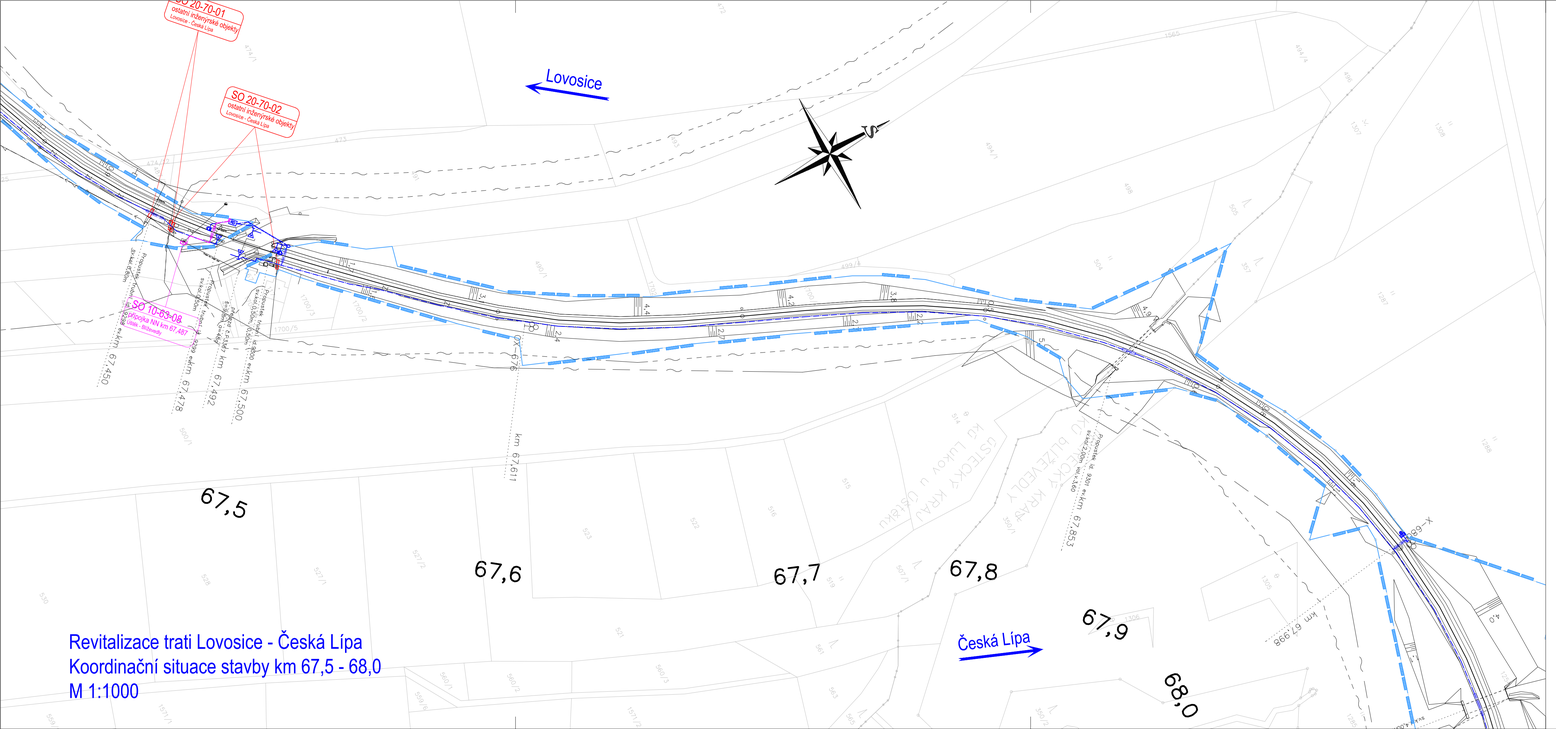

Revitalizace trati Lovosice - Česká Lípa
Koordinační situace stavby km 67,5 - 68,0
M 1:1000

LEGENDA:

- nový železniční svršek a spodek
- směrová a výšková úprava koleje
- ruletně koleje
- trativody
- nová poloha zabezpečovacích kabelů
- nová poloha sdělovacích kabelů
- úprava a ochrana sdělovacího vedení
- úprava a ochrana silnoproudých vedení
- úprava a ochrana vedení vodovodu
- úprava a ochrana vedení plynovodu
- úprava a ochrana vedení kanalizace
- úprava a ochrana vedení teplovodu
- obvod stavby
- obvod staveniště
- dočasný zábor
- trvalý zábor
- věcná břemeno
- zařízení staveniště
- přístupy na staveniště
- vsakovací objekt

LEGENDA PLOCH:

- pozemní komunikace
- mostní objekty
- pozemní objekty
- nástupiště
- zařízení staveniště (ZS)
- železniční přejezdy
- rekonstrukce komunikace
- železniční spodek
- demolice

LEGENDA STÁVAJÍCÍCH SÍTÍ:

- kanalizace
- zabezpečovací kabel - pozemní
- sdělovací kabel - pozemní
- sdělovací kabel - nadzemní
- silnoproudý kabel vn - pozemní
- silnoproudý kabel vn - nadzemní
- slaboproudý kabel nn - pozemní
- slaboproudý kabel nn - nadzemní
- plynovod
- vodovod
- teplovod

LEGENDA STÁVAJÍCÍ SITUACE:

- stáv. koleje
- stávající (stav) situace
- hranice drážního pozemku
- katastr

Operační program Doprava

Evropská unie
Investice do vaší budoucnosti
Fond soudržnosti

AKTUALIZACE 08/2017 - po připomínkách

č. změny	datum	popis a zdůvodnění	podpis	číslo soupravy
-	-	-	-	

STRABAG

STRABAG Rail a.s.
Železničářská 1335/29
400 03 Ústí nad Labem - Střekov
tel.: +420 475 300 111
e-mail: projekt.ul@strabag.com

Investor: SŽDC, Správa železniční dopravní cesty

Odpov. projektant stavby	Odpov. projektant PS, SO, části	Kontroloval	Vypracoval
Ing. David Růža	Ing. Tomáš Chaloupka	Ing. Tomáš Chaloupka	Andrea Chmeliková, DiS.

Stavba: **Revitalizace trati Lovosice - Česká Lípa**

Objekt: **Koordinační situace stavby**

Příloha: **Situace km 67,5 - 68,0**

Místo stavby:	Lovosice - Česká Lípa
Stupeň	PD
Datum	08/2017
Formát	5xA4
Měřítko	1:1000
Část	C.2
Příloha	18