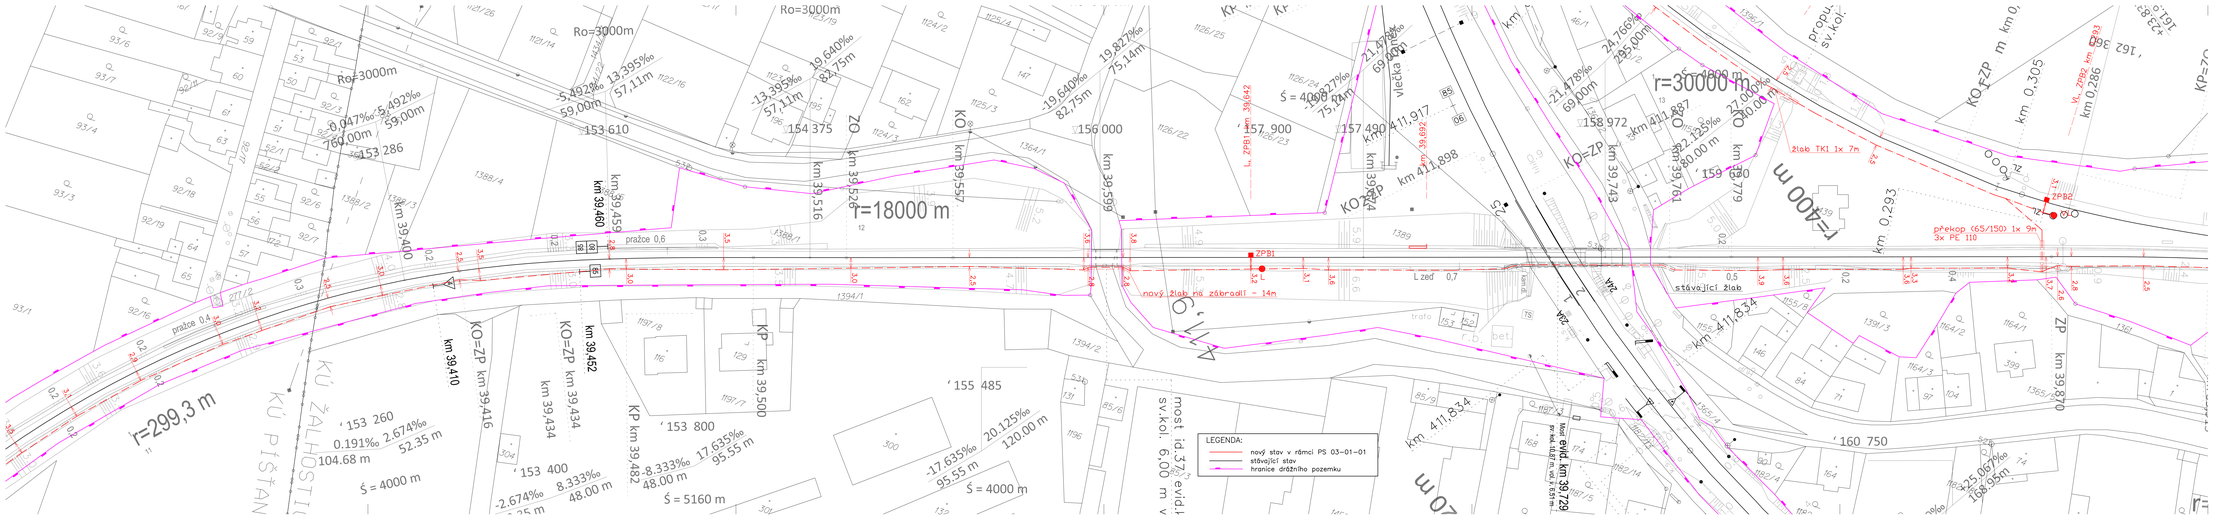

Operační program Doprava

Evropská unie
Investice do vaší budoucnosti
Fond soudržnosti

AKTUALIZACE 08/2017 - po připomínkách

č. změny	datum	popis a zdůvodnění	podpis	Číslo soupisky
-	-	-	-	

Odpov. projektant stavby

Ing. David Růža

STRABAG Rail a.s.
Želežničářská 1385/29
400 03 Ústí nad Labem - Střekov
tel.: +420 475 300 111
e-mail: projekty.sk@strabag.com

Stavba

Revitalizace trati Lovosice - Česká Lipa

Investor:

Stupeň	PD
Datum	08/2017

Autorizovaný projekt.	Vedoucí projektu	Technický projektant	Dokladový projektant	Projektová kancelář:
Ing. Josef Hinčář	Ing. Josef Hinčář	Tomáš Škubal	-	TECHNIKA a.s. Koněvova 120/65, 301 65 Plzeň

Kraj: Ústecký, Liberecký	Stavební úřad: ÚÚ Praha
Objednatel:	SŽDC, s.o., Stavební správa západ Sokolovská 278/1955, 190 00 Praha 9
Název stavby:	**"Revitalizace trati Lovosice - Česká Lipa"**
PS 03-01-01 ŽST Žalhostice, SZZ	
Polohopisný výkres	

DIČ:	CZ42618911
tel.:	378 023 411
e-mail:	kta@ita-technika.cz
www:	http://www.ita-technika.cz
ID datové schránky:	fw3ghsh
Číslo zakázky	Z17-002
Datum	08/2017
Účel	PD
Počet listů	7x A4
Číslo výkresu	**0102**