




Operační program  
Doprava



Evropská unie  
Investice do vaší budoucnosti  
Fond soudržnosti

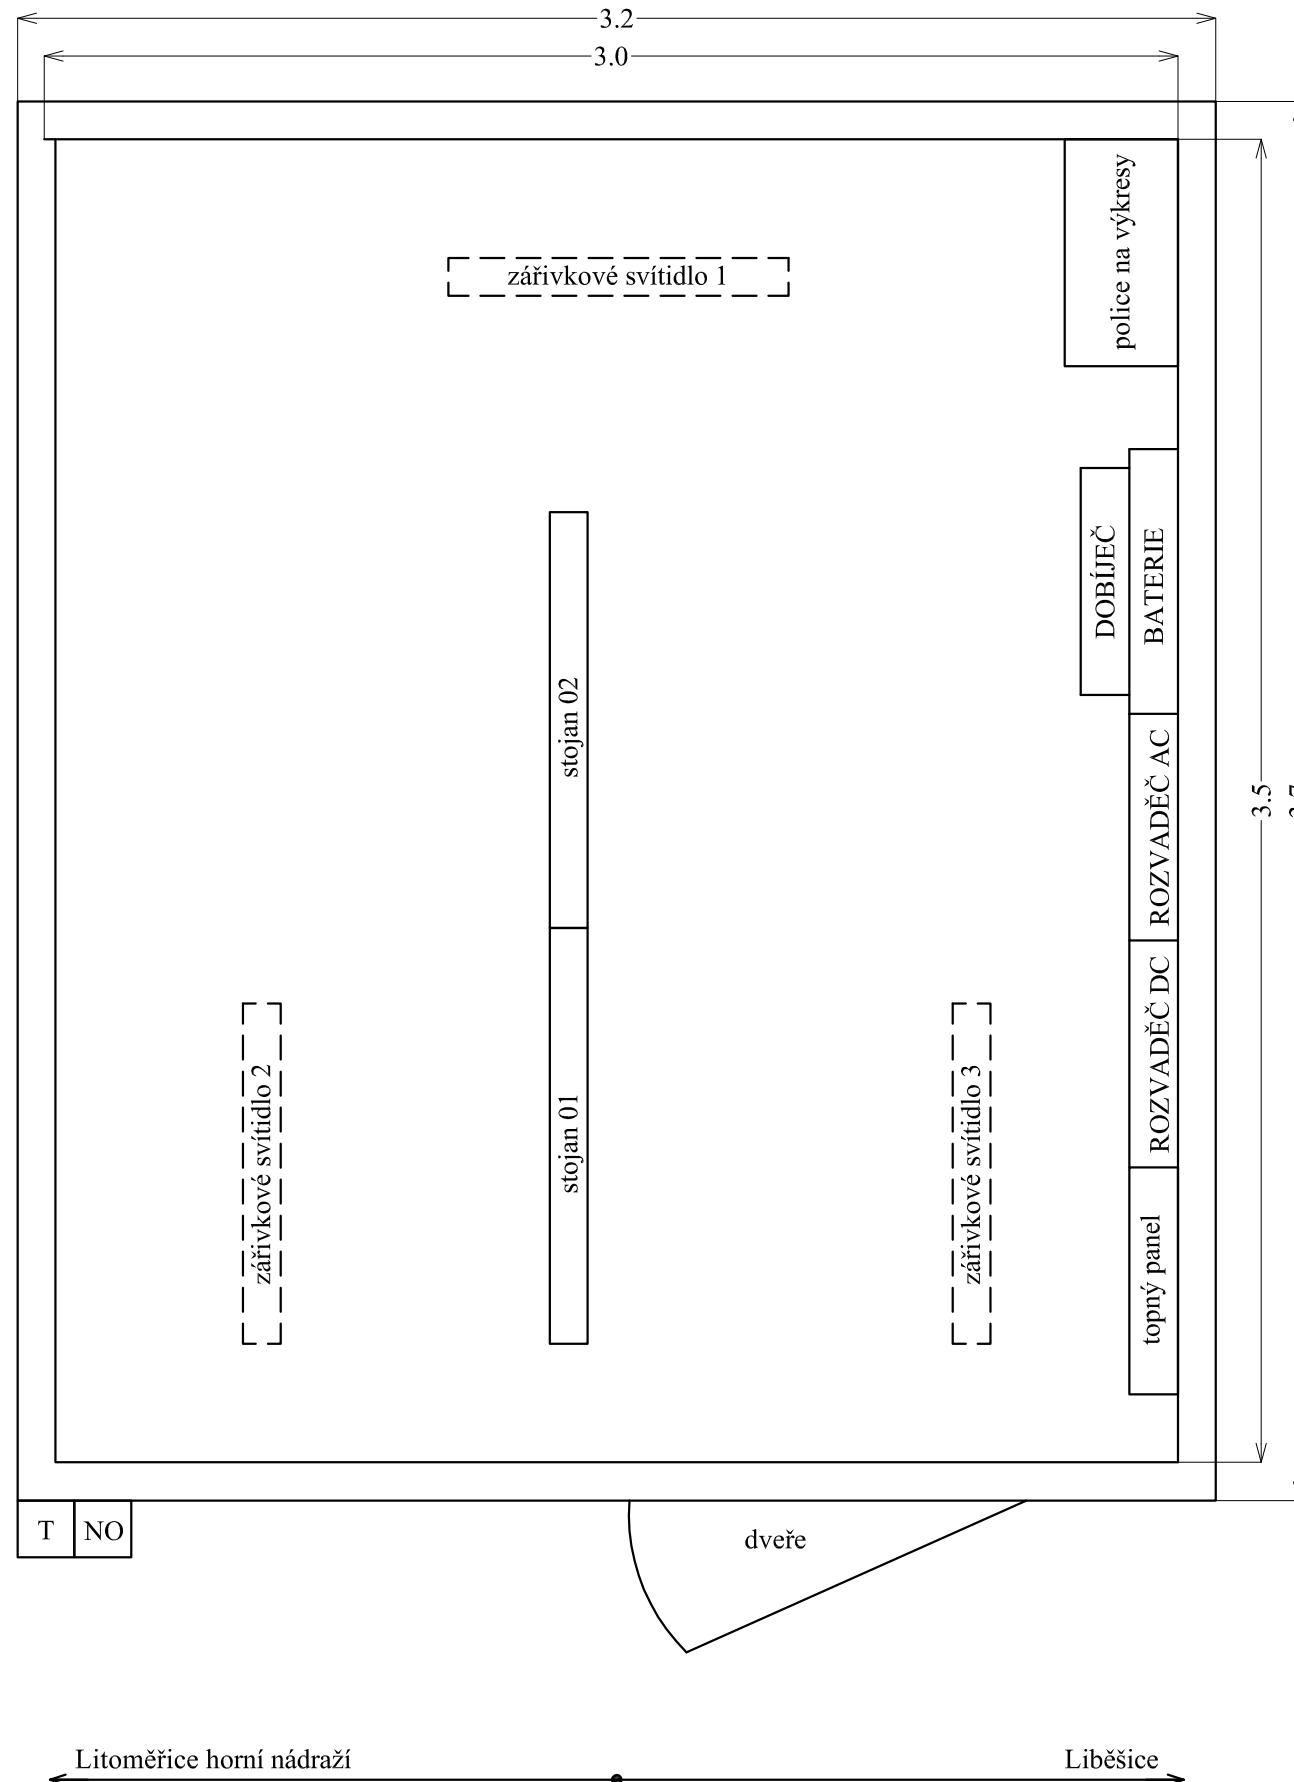

## AKTUALIZACE 08/2017 - po připomínkách

č. změny	datum	popis a zdůvodnění	podpis	číslo soupravy
-	-	-	-	

Odpov. projektant stavby  Ing. David Růža	 <b>STRABAG</b>	<b>STRABAG Rail a.s.</b> Železničářská 1385/29 400 03 Ústí nad Labem - Střekov tel.: +420 475 300 111 e-mail: projekt.ul@strabag.com
Stavba <b>Revitalizace trati Lvosice - Česká Lípa</b>		Investor:  Správa železniční dopravní cesty
Stupeň Datum		PD 08/2017

Autorizovaný projekt. Ing. Josef Hrnčíř	Vedoucí projektu Ing. Josef Hrnčíř	Technický projektant Tomáš Škubal	Dokladový projektant -	Projekční kancelář:  <b>TECHNIKA s.r.o.</b> Klatovská 100/863, 301 00 Plzeň DIČ: CZ-62618911 tel.: 378 023 411 e-mail: kta@kta-technika.cz www: http://www.kta-technika.cz ID datové schránky: fw3g5xh
Kraj: Ústecký, Liberecký Objednatel: SŽDC, s.o., Stavební správa západ Sokolovská 278/1955, 190 00 Praha 9 Stavební úřad: DÚ Praha Název stavby: "Revitalizace trati Lvosice - Česká Lípa" PS 06-01-01 Litoměřice hor.n. - Liběšice, TZZ Umístění zařízení v RD - P3352				Číslo zakázky Datum Účel Počet listů Číslo výkresu
				Z17-002 08/2017 PD 2x A4 0508