

SMĚR: LIBEŠICE
NEJVYŠŠÍ TRATOVÁ RYCHLOST: 60 KM/HOD.
ZÁBRZDNÁ VZDÁLENOST: 400M

SMĚR: ÚSTĚK
NEJVYŠŠÍ TRATOVÁ RYCHLOST: 60 KM/HOD.
ZÁBRZDNÁ VZDÁLENOST: 400M




Operační program
Doprava




Evropská unie
Investice do vaší budoucnosti
Fond soudržnosti

AKTUALIZACE 08/2017 - po připomínkách

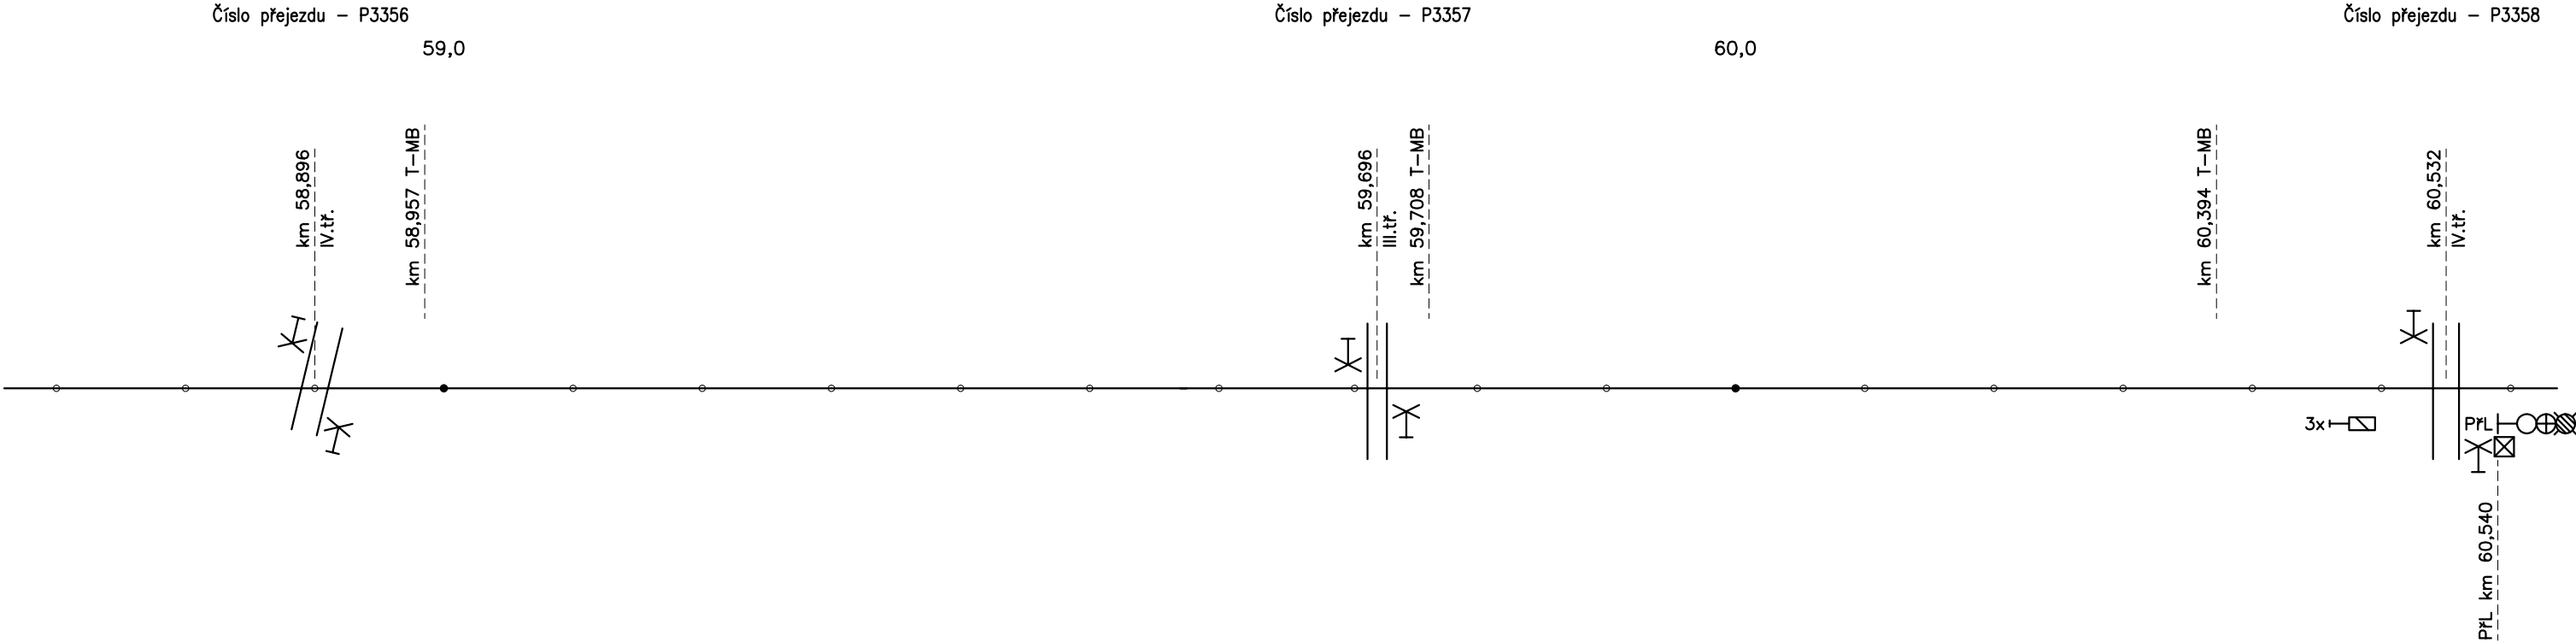

				číslo soupravy
-	-	-	-	
č. změny	datum	popis a zdůvodnění	podpis	

Odpov. projektant stavby Ing. David Růža	<div><div></div><div>STRABAG</div><div></div></div>	STRABAG Rail a.s. Železničářská 1385/29 400 03 Ústí nad Labem - Střekov tel.: +420 475 300 111 e-mail: projekt.ul@strabag.com
Stavba	Investor:	
Revitalizace trati Lovosice - Česká Lípa		 Správa železniční dopravní cesty
Stupeň		PD
Datum		08/2017

Autorizovaný projekt.		Vedoucí projektu	Technický projektant	Dokladový projektant	Projekční kancelář:	
Ing. Josef Hrnčíř		Ing. Josef Hrnčíř	Tomáš Škubal	-	 TECHNIKA s.r.o.	
Kraj: Ústecký, Liberecký			Stavební úřad: DÚ Praha			
Objednatel:		SŽDC, s.o., Stavební správa západ Sokolovská 278/1955, 190 00 Praha 9				
Název stavby:						
"Revitalizace trati Lovosice - Česká Lípa"						
PS 08-01-04 Žel. přejezd ev. km 59,696, PZZ						
Situční schéma - stávající stav						
Číslo zakázky				Z17-002		
Datum				08/2017		
Účel				PD		
Počet listů				3x A4		
Číslo výkresu				0201		