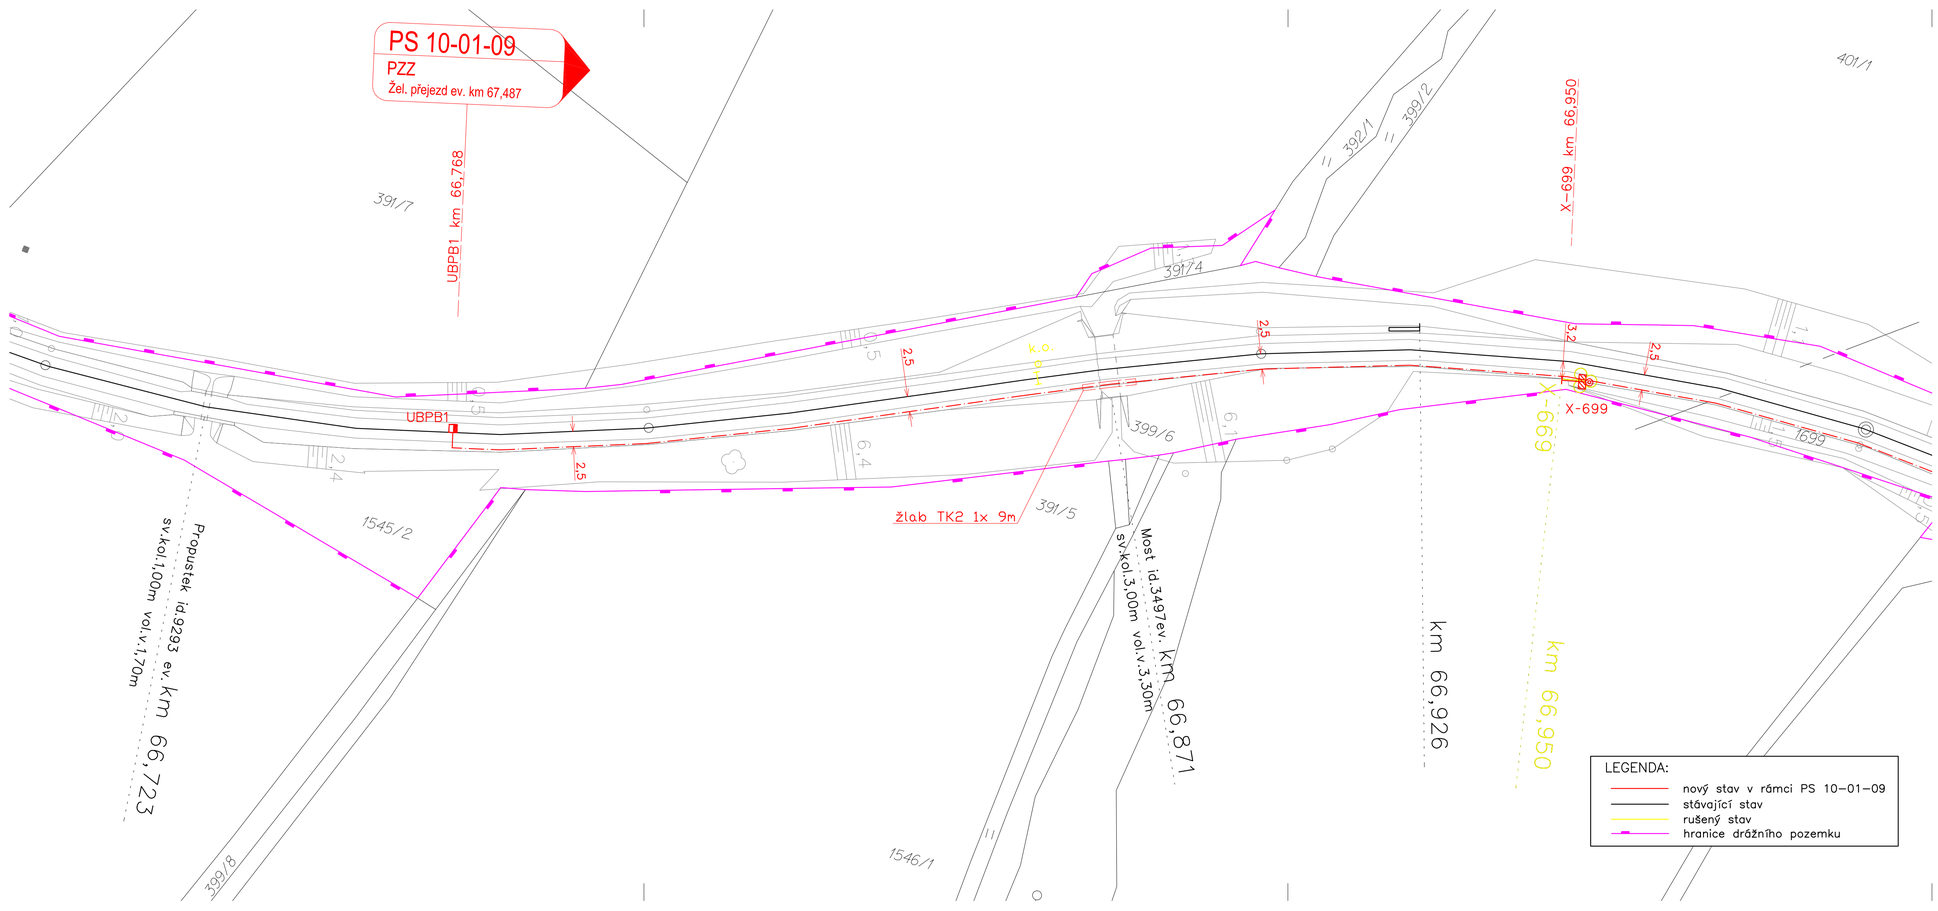


Operační program Doprava
Evropská unie
Investice do vaší budoucnosti
Fond soudržnosti

# AKTUALIZACE 08/2017 - po připomínkách

| č. změny | datum | popis a zdůvodnění | podpis | číslo soupravy |
|---|---|---|---|---|
| - | - | - | - | |

Odpov. projektant stavby
Ing. David Růža

STRABAG Rail a.s.
Železničářská 1385/29
400 03 Ústí nad Labem - Střekov
tel.: +420 475 300 111
e-mail: projekt.ul@strabag.com

Stavba

## Revitalizace trati Lovosice - Česká Lípa

Investor: SŽDC, Správa železniční dopravní cesty

| | |
|---|---|
| Stupeň | PD |
| Datum | 08/2017 |

| Autorizovaný projekt: | Vedoucí projektu | Technický projektant | Dokladový projektant |
|---|---|---|---|
| Ing. Josef Hrnčíř | Ing. Josef Hrnčíř | Tomáš Škubal | - |

Kraj: Ústecký, Liberecký
Stavební úřad: DÚ Praha
Objednatel: SŽDC, s.o., Stavební správa západ, Sokolovská 278/1955, 190 00 Praha 9

Název stavby:
**"Revitalizace trati Lovosice - Česká Lípa"**

PS 10-01-09 Žel. přejezd ev. km 67,487, PZZ

**Polohopisný výkres**

Projekční kancelář:
TECHNIKA s.r.o.
Klatovská 100/883, 301 00 Plzeň
DIČ: CZ-62618911
tel.: 378 023 411
e-mail: kta@kta-technika.cz
www: http://www.kta-technika.cz
ID datové schránky: fw3g5xh

| | |
|---|---|
| Číslo zakázky | Z17-002 |
| Datum | 08/2017 |
| Účel | PD |
| Počet listů | 4x A4 |
| **Číslo výkresu** | **0101** |