


VZOROVÝ PŘÍČNÝ ŘEZ PŘEJEZDEM P4947 V KM 11,714 465 (ev.km 11,714)

v přímé, D=0mm

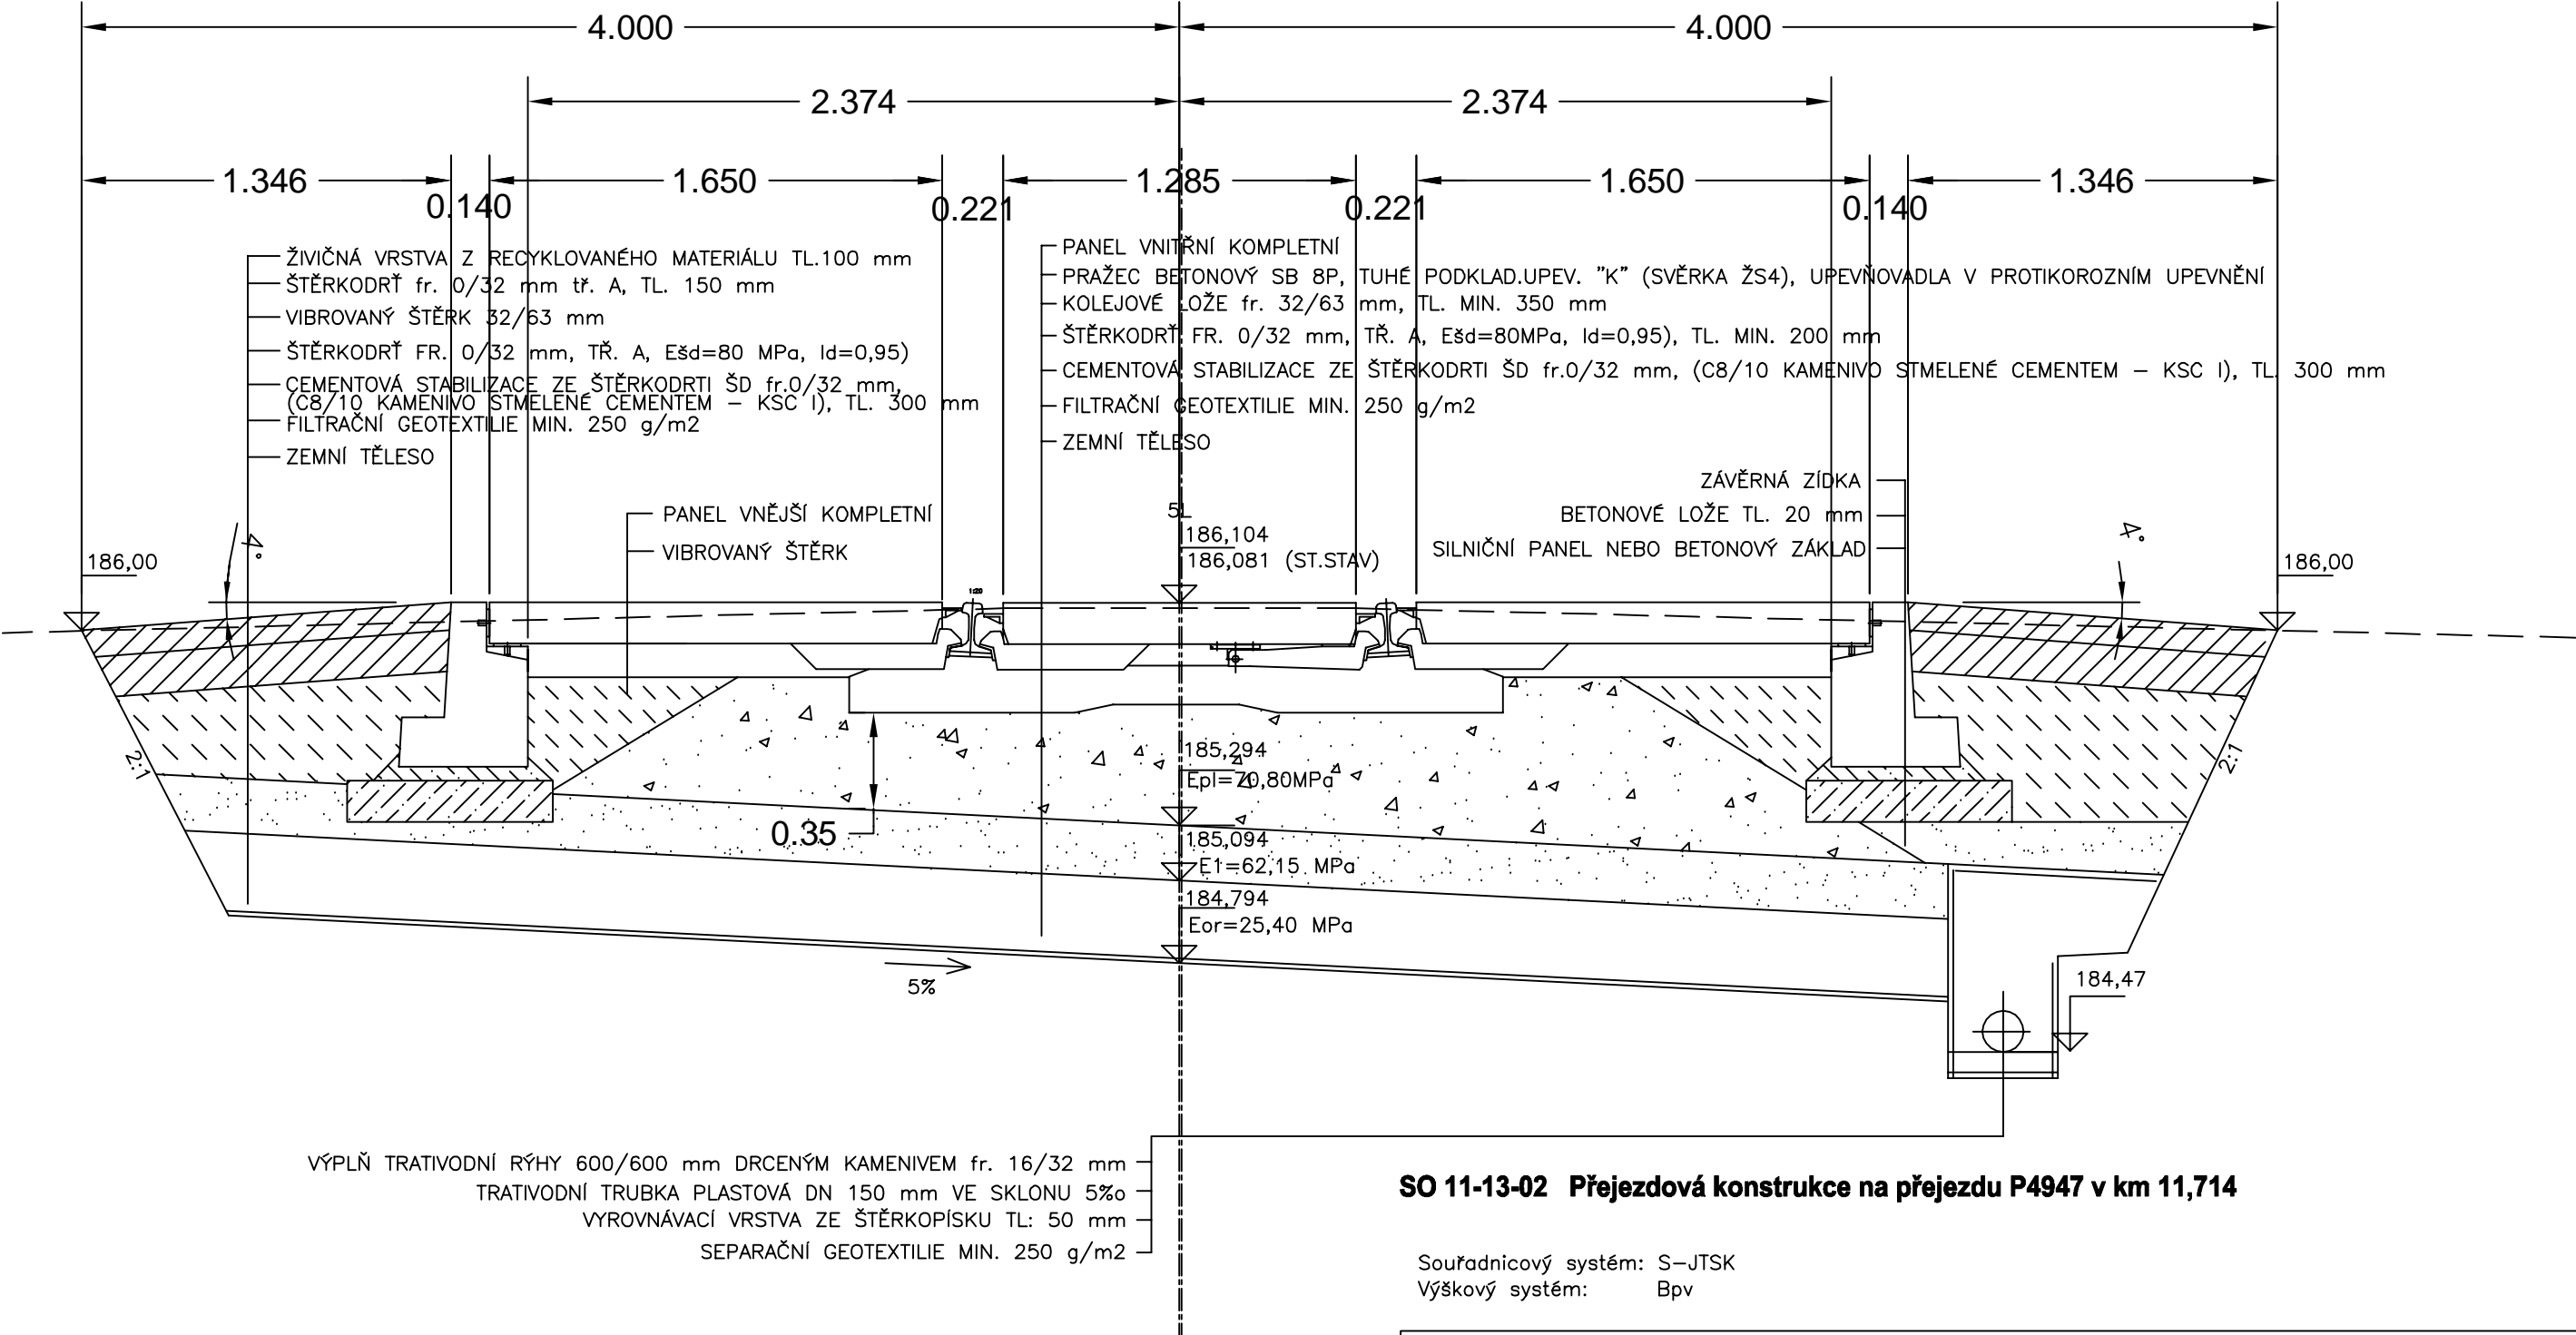

SO 11-13-02 Přejezdová konstrukce na přejezdu P4947 v km 11,714

Souřadnicový systém: S-JTSK
Výškový systém: Bpv

ZADAVATEL:	SŽDC s.o., Stavební správa západ, Sokolovská 278, 190 00 Praha 9		PROJEKT servis spol. s r. o. U Elektry 830/2b 198 21 PRAHA 9 - Hloubětín IČ: 49823141 tel.: 281 090 826	
VYPRACOVAL/ODP.PROJ.SO:	Ing. VLADIMÍR HRDLIČKA			
ODP. PROJ. STAVBY:	Ing. VLADIMÍR HRDLIČKA			
KRAJ: STŘEDOČESKÝ		OKRES: NYMBURK	OBEC: NYMBURK	
AKCE:			Č. ZAKÁZKY:	ZAK-2018-14
VÝSTAVBA PZS NA PŘEJEZDECH P4945 V KM 10,216 A P4947 V KM 11,714 V TRATI NYMBURK HL.N. - POŘÍČANY E.1.3 Železniční přejezdy			STUPEŇ:	DUR
			DATUM:	10/2018
			MĚŘÍTKO:	1:25
			FORMÁT:	2xA4
			ČÁST:	Č. SLOŽKY:
OBSAH:			E.1.3	4
VZOROVÝ PŘÍČNÝ ŘEZ				