Podélný profil koleje v km 5,4 - 5,6
M 1:1000/100

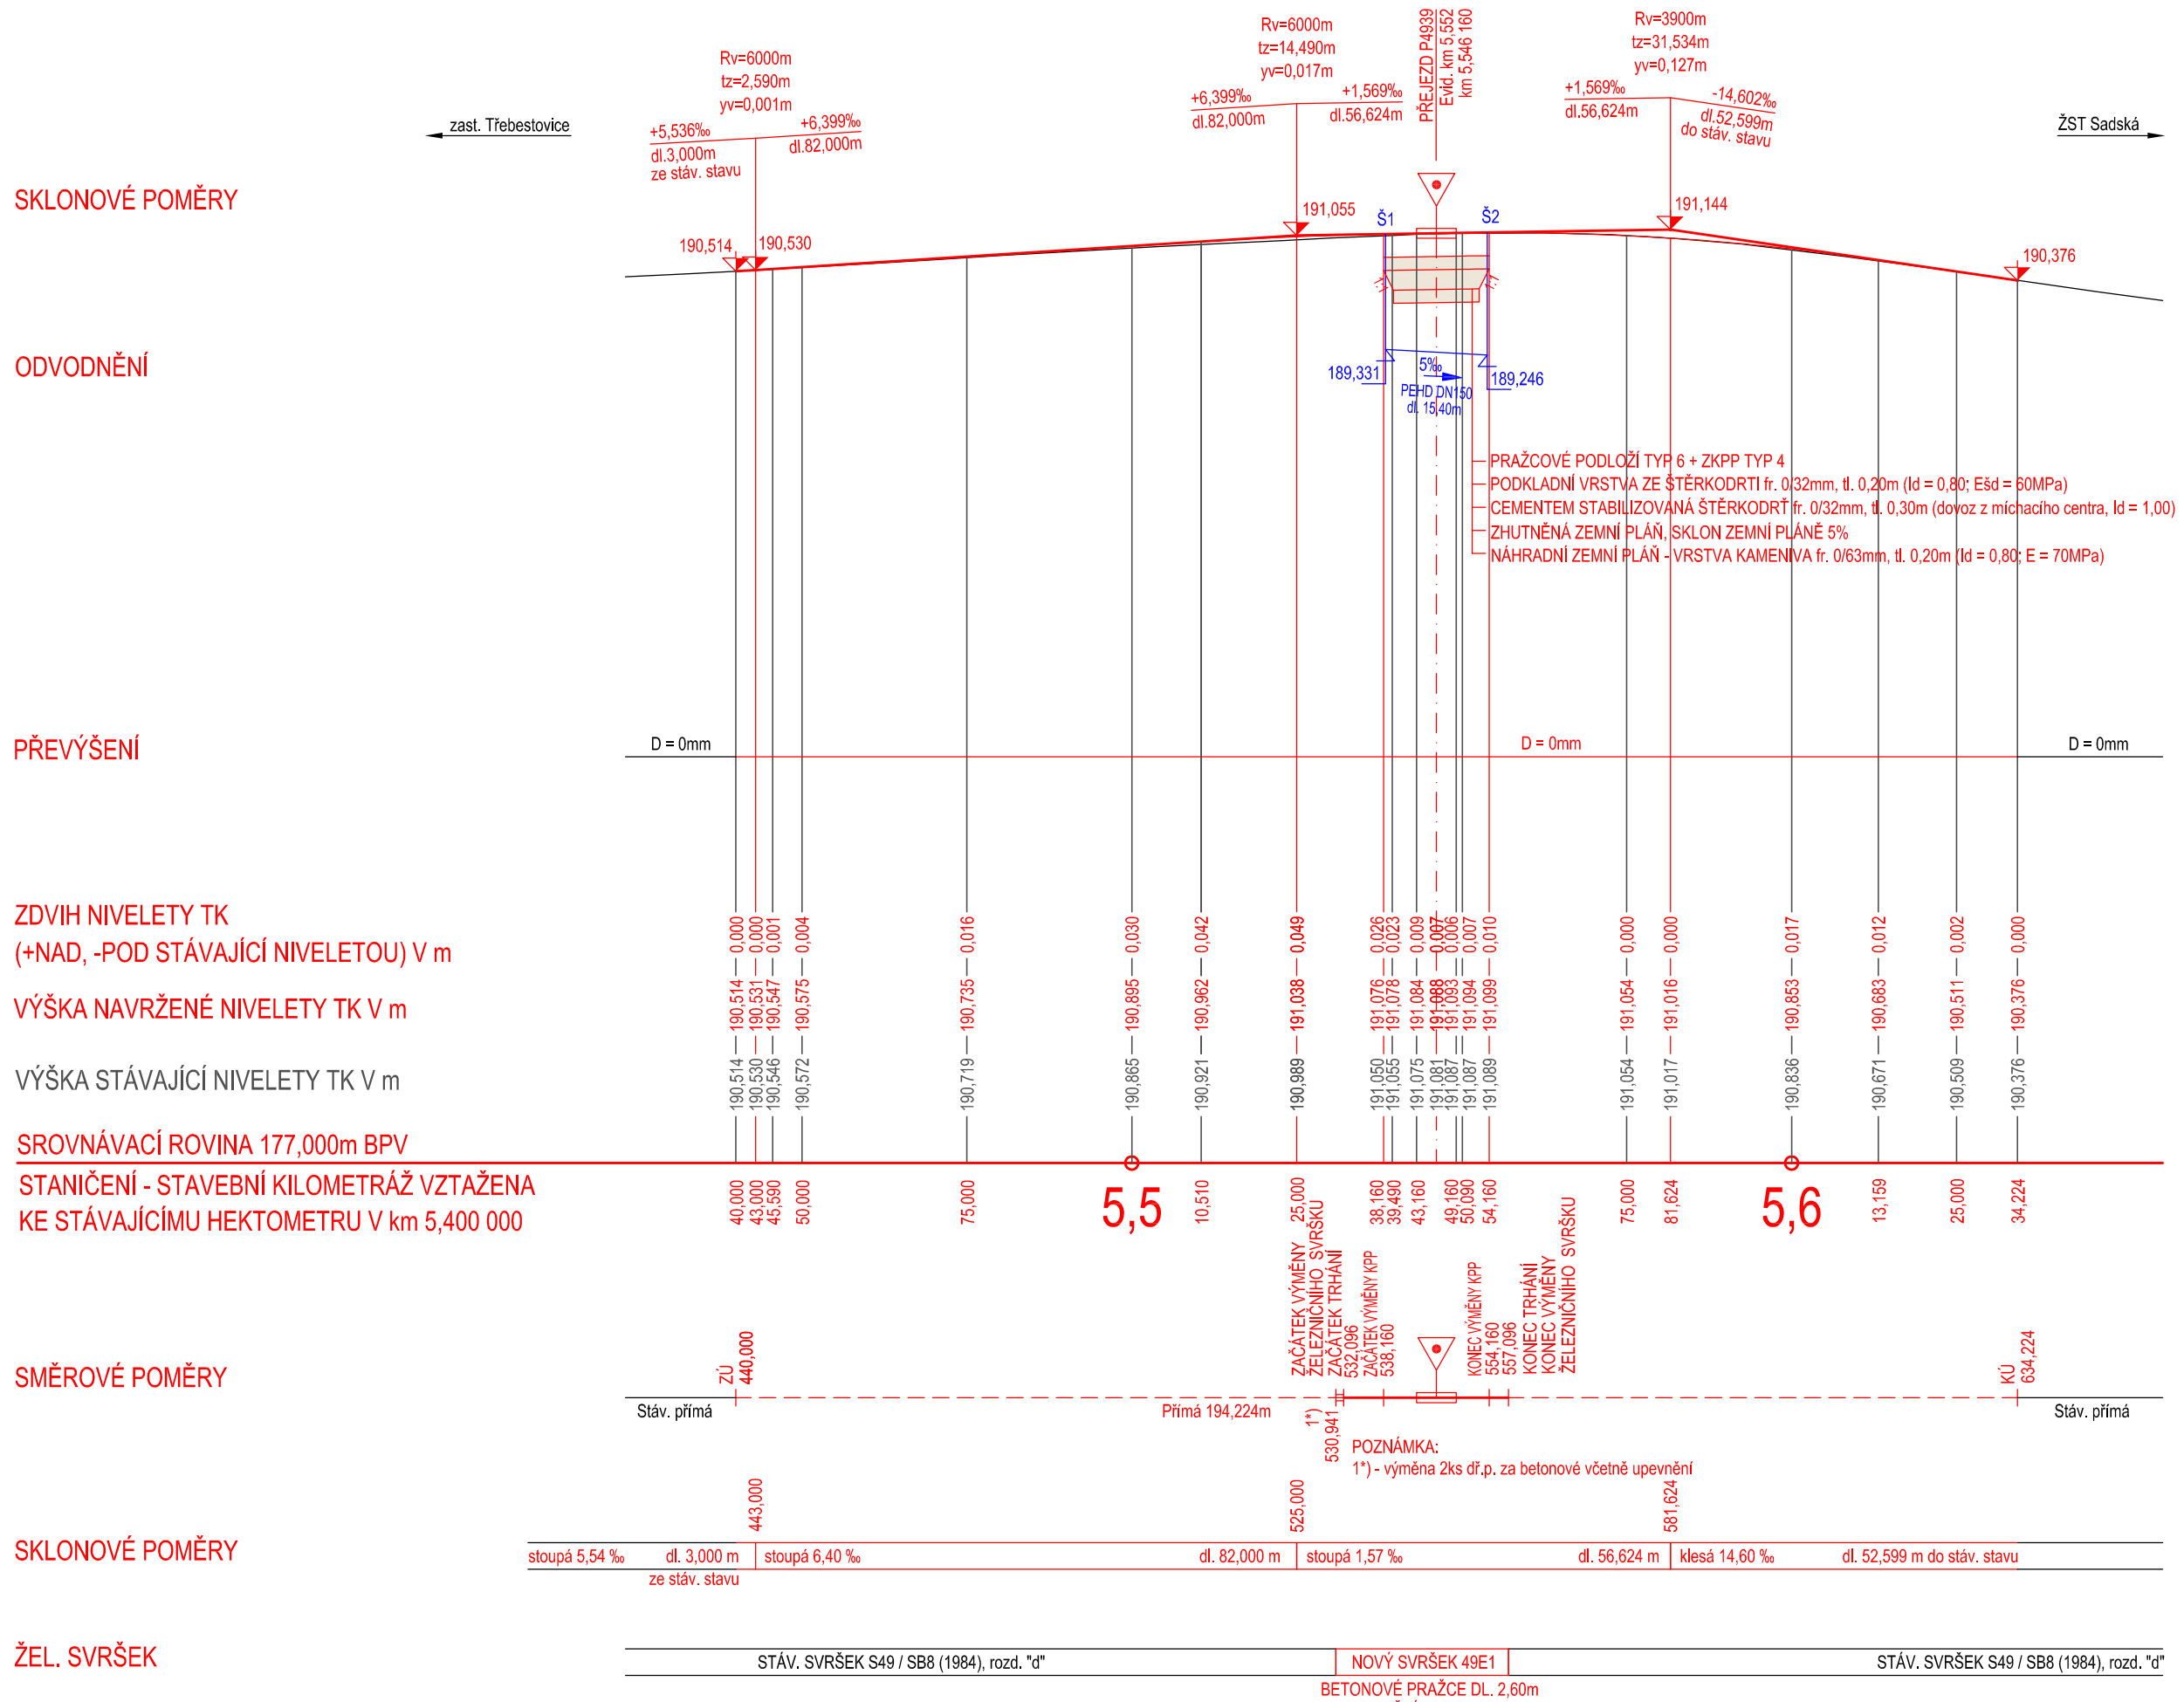

Odpovědný projektant:	Ing. Miroslav Novák	
Vypracoval:	Tomáš Růžička, DiS.	
Kontroloval:	Ing. Zdeněk Zeman	

Objednatel: **SŽDC, s. o., Dlážděná 1003/7, 110 00 Praha 1**
Stavební správa západ, Sokolovská 278/1955, 190 00 Praha 9

PROGI SPOL. S R. O.
Žukovova 79/60, 400 03 Ústí nad Labem
projekce@progi.cz
Tel: 411 198 004

Stavba:

Výstavba PZS na přejezdech P4936 v km 2,741; P4939 v km 5,552; trati Nymburk hl.n. - Poříčany

SO 11-13-02 Přejezdová konstrukce přejezdu P4939 v km 5,552

Podélný profil koleje v km 5,4 - 5,6

Číslo projektu:	05/2018
Datum:	09/2018
Stupeň:	DUR
Měřítko:	1:1000/100
Část: E.1.1 E.1.3	Číslo výkresu: 3