


PŘÍČNÝ ŘEZ PŘEJEZDEM P4939 V km 5,552
M 1:100

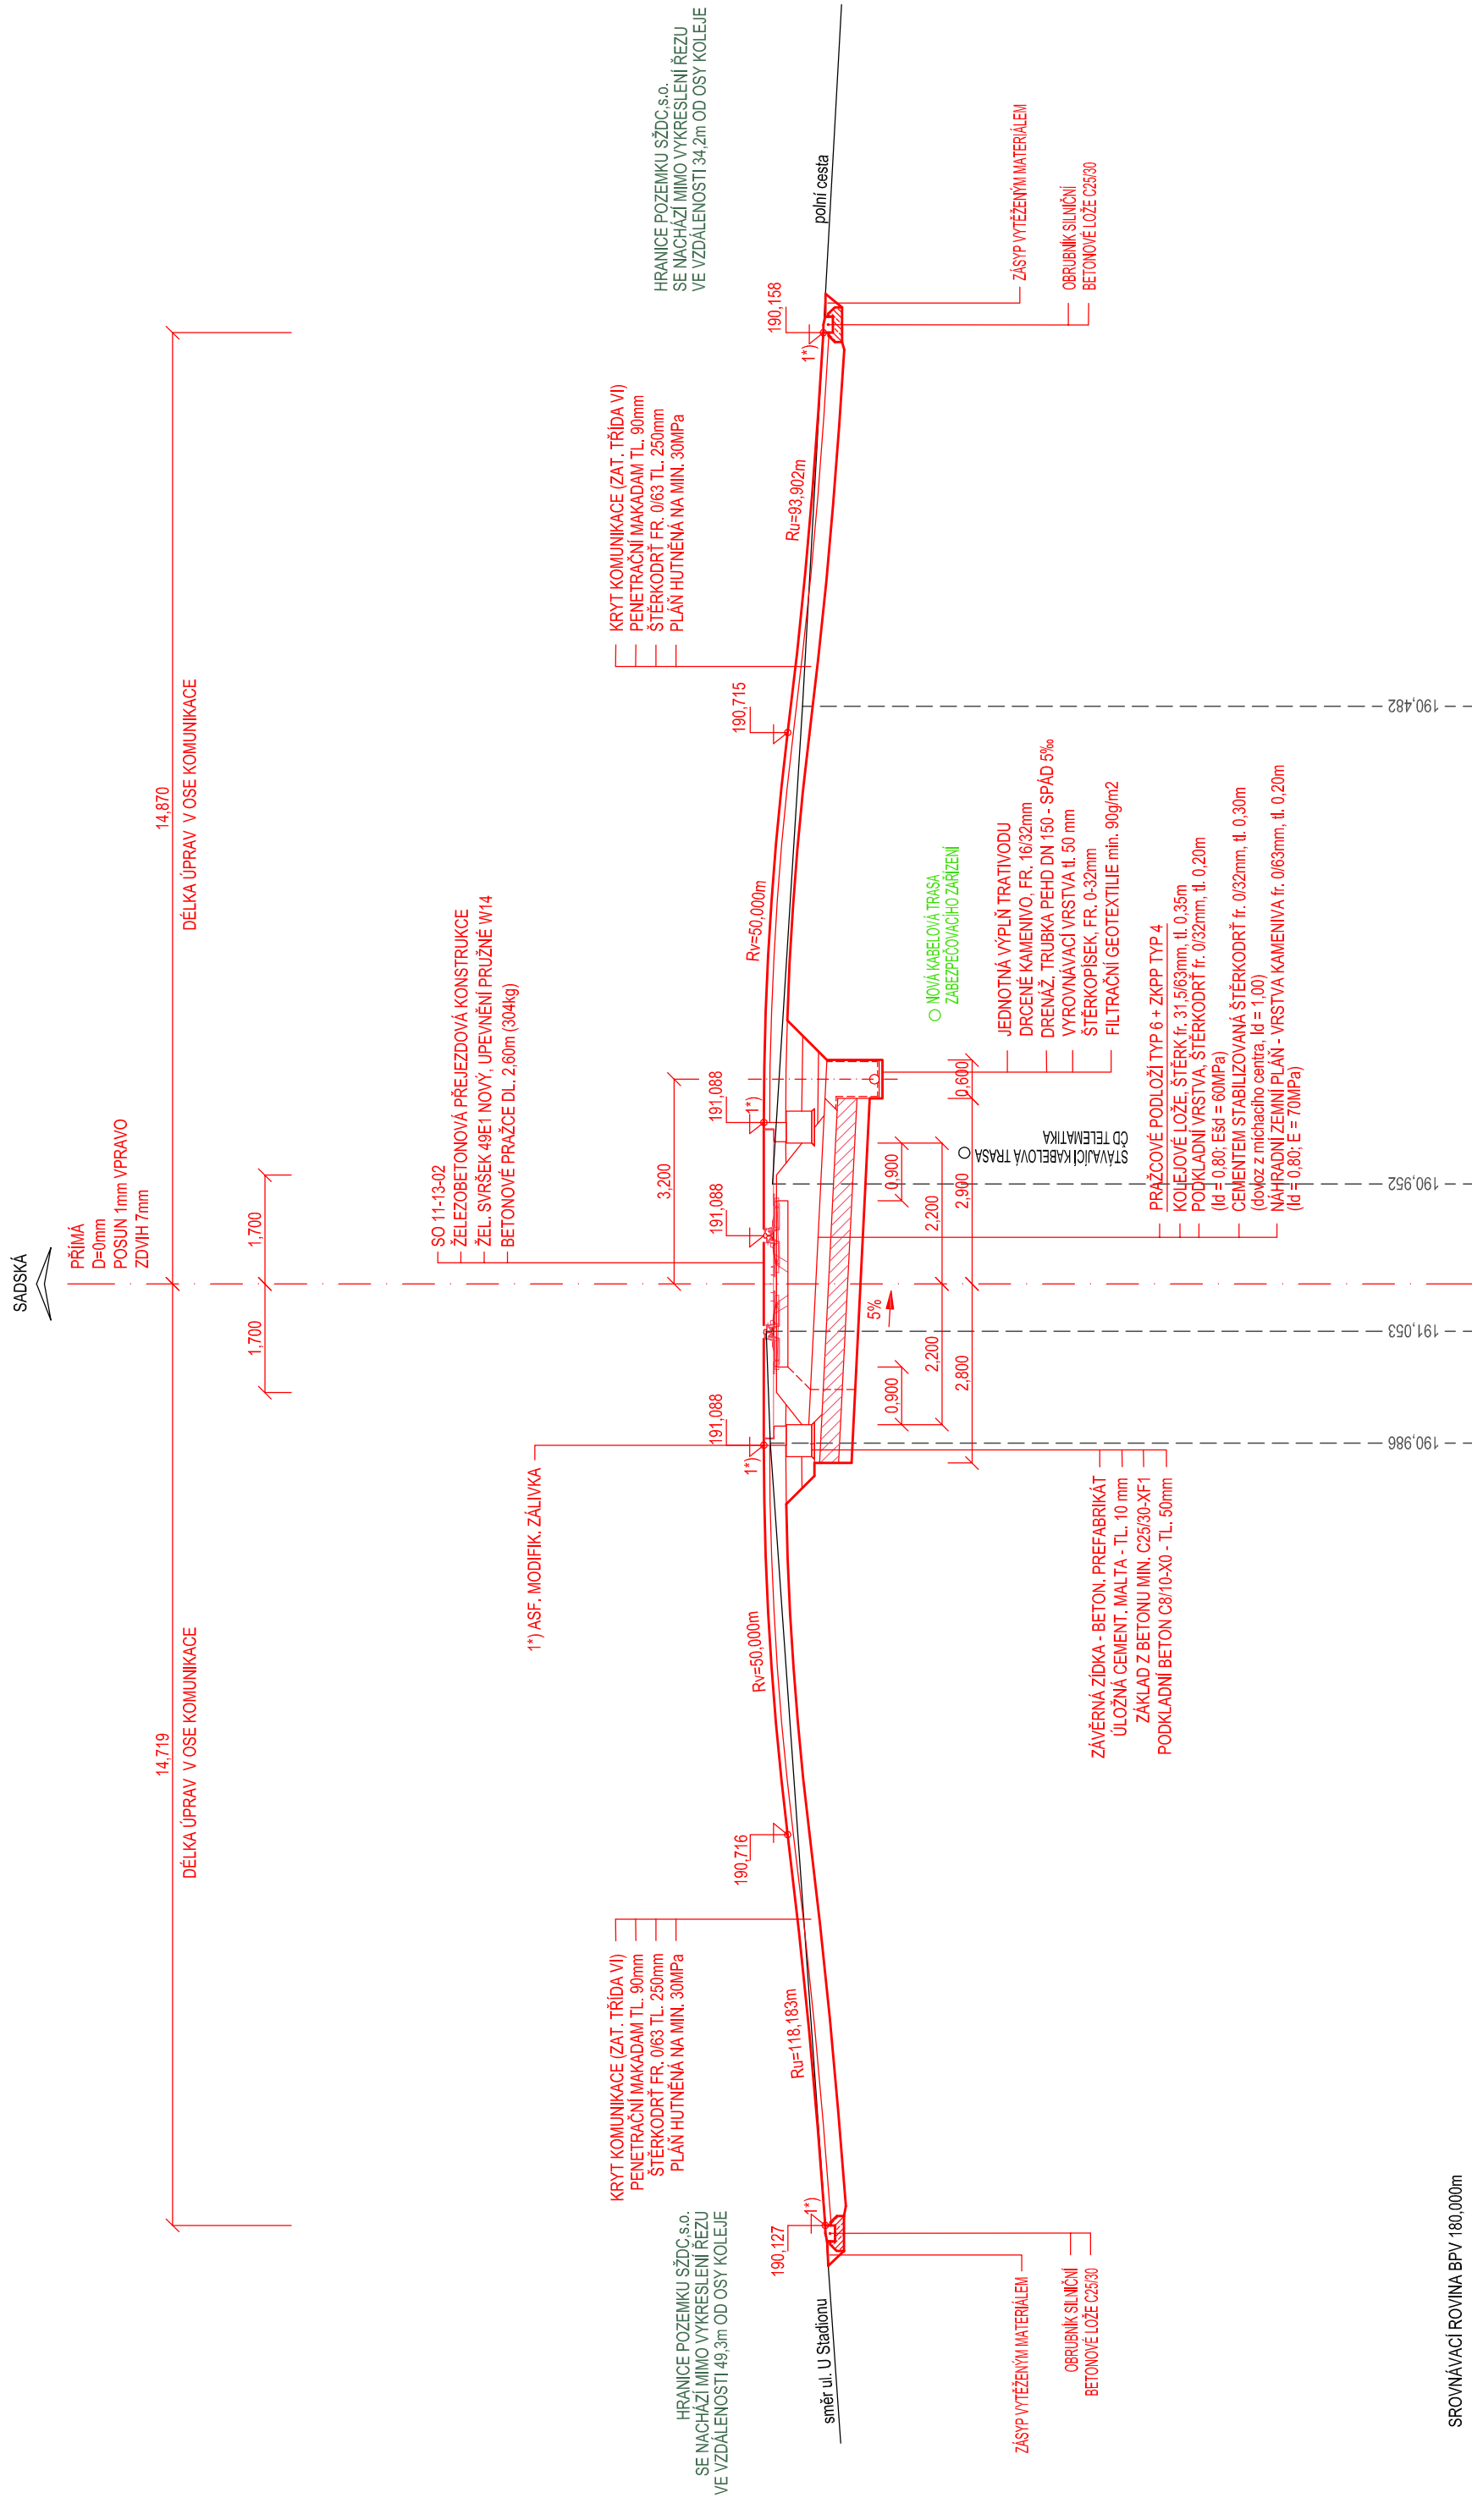

SROVNÁVACÍ ROVINA BPV 180,000m

POZNÁMKA: 1*) ASF. MODIFIK. ZÁLIVKA

Odpovědný projektant:	Ing. Miroslav Novák
Vypracoval:	Tomáš Ružička, DiS.
Kontroloval:	Ing. Zdeněk Zeman
Objednatel:	SŽDC, s. o., Dílažďená 1003/7, 110 00 Praha 1 Stavební správa západ, Sokolovská 278/1955, 190 00 Praha 9
Stavba:	Výstavba PZS na přejezdech P4936 v km 2,741; P4939 v km 5,552; trati Nymburk hl.n. - Poříčany SO 11-13-02 Přejezdová konstrukce přejezdu P4939 v km 5,552
Příčný řez přejezdem P4939 v km 5,552	