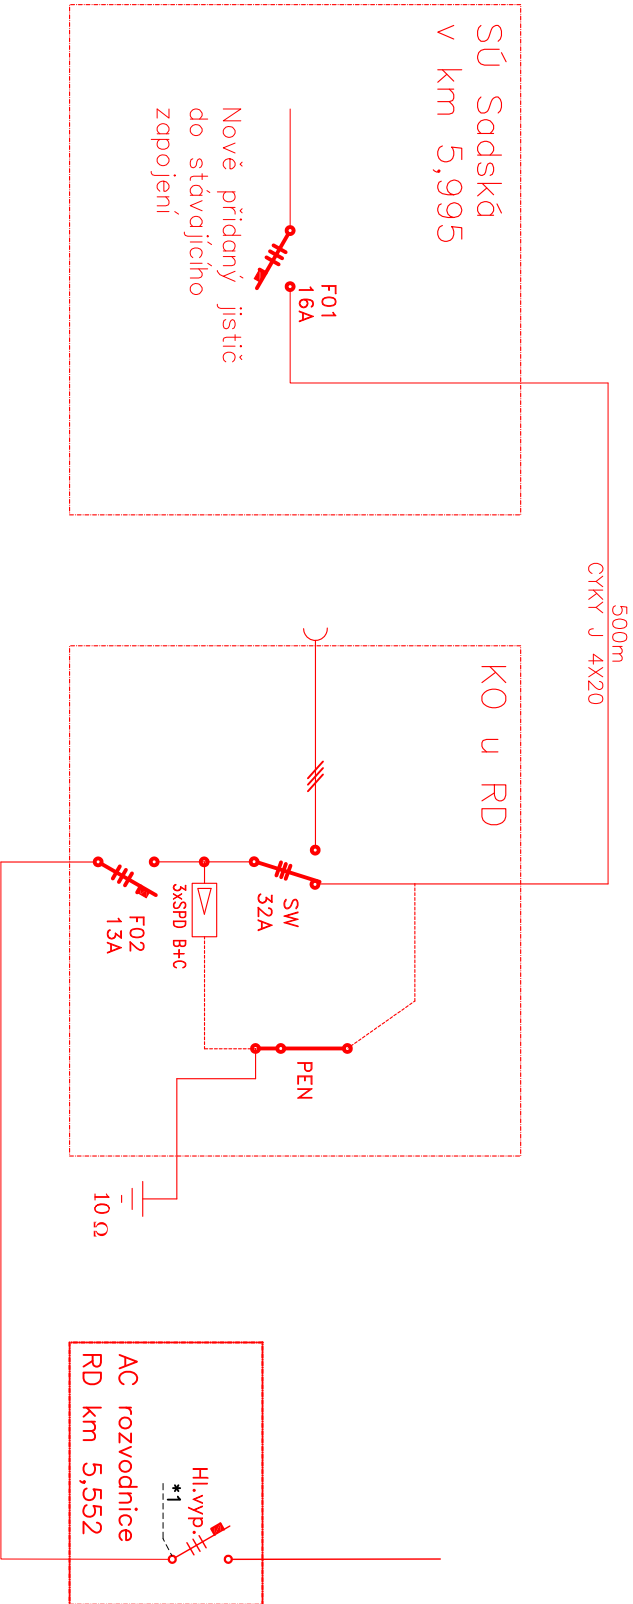

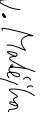




SO 11-53-02



ODPOVĚDNÝ PROJEKTANT	ING. MAREK TYR		
NAVRHL, VYPRACOVAL	BC. VÁCLAV MATĚKA		
KRESLIL	BC. VÁCLAV MATĚKA		
KONTROLOVAL	MIROSLAVA ROLLINGEROVÁ		
OBJEDNATEL	Správa železniční dopravní cesty, s.o., Střešní správa západ		
<div><div><div>Výstavba PZS na přejezdech P4936 v km 2,741, P4939 v km 5,552 trati Nymburk hl.n. - Poříčany</div><div>SO 11-53-02 Elektrická přípojka na P4939 v km 5,552</div></div><div><div><div><div>DATUM</div><div>09/2018</div></div><div><div>ÚČEL</div><div>DÚR</div></div><div><div>POČET FORMÁTŮ</div><div></div></div><div><div>MĚŘÍTKO</div><div></div></div><div><div>ČÁST DOKUMENTACE:</div><div>PŘÍLOHA ČÍSLO:</div></div></div><div><div>D.1.1.</div><div>0011</div></div></div></div>			

*1 – Rozhraní mezi zařízením
NZZ a zabezpečovacím zařízením
Nově budované zařízení