

Výstavba PZS na přejezdech P4946 v km 11,012 na trati Nymburk hl.n. - Poříčany  
SO 11-13-01 Přejezdová konstrukce na přejezdu P4946 v km 11,012

PODÉLNÝ PROFIL  
Měřítko 1:500/50

KRAJ - OKRES  
KATASTRÁLNÍ ÚZEMÍ - ČÍSLO POZEMKU  
DRUH - VYUŽITÍ POZEMKU  
VLASTNÍK

KRAJ STŘEDOČESKÝ, OKRES NYMBURK
645 028 HOŘÁTEV - parc. č. 1183/1
OSTATNÍ PLOCHA - DRÁHA
ČR / Správa železniční dopravní cesty, s.o., Dílážděná 1003/7, Praha 1, Nové Město, 110 00

PARAMETRY ZAOBLENÍ LOMŮ SKLONŮ

STANIČENÍ STÁVAJÍCÍCH OBJEKTŮ

NIVELETA TK - NOVÝ STAV

NIVELETA TK - STÁVAJÍCÍ STAV

VODOROVNÝ POSUN (L) VLEVO  
OSY KOLEJE (m) (P) VPRAVO  
SVISLÝ POSUN (-) POKLES  
OSY KOLEJE (m) (+) ZDVIH

KÓTY NIVELETY TK (m)  
- NOVÝ STAV (V ZAMĚŘENÝCH BODECH)

KÓTY NIVELETY TK  
- STÁVAJÍCÍ STAV (ZAMĚŘENÉ BODY)

SROVNÁVACÍ ROVINA (m)

STANIČENÍ ZAMĚŘENÝCH BODŮ KOLEJE


STANIČENÍ TRATI

SKLONOVÉ POMĚRY NOVÉ

SMĚROVÉ POMĚRY NOVÉ

ŽELEZNIČNÍ SVRŠEK  
-stávající stav  
-nový stav

ŽELEZNIČNÍ SPODEK

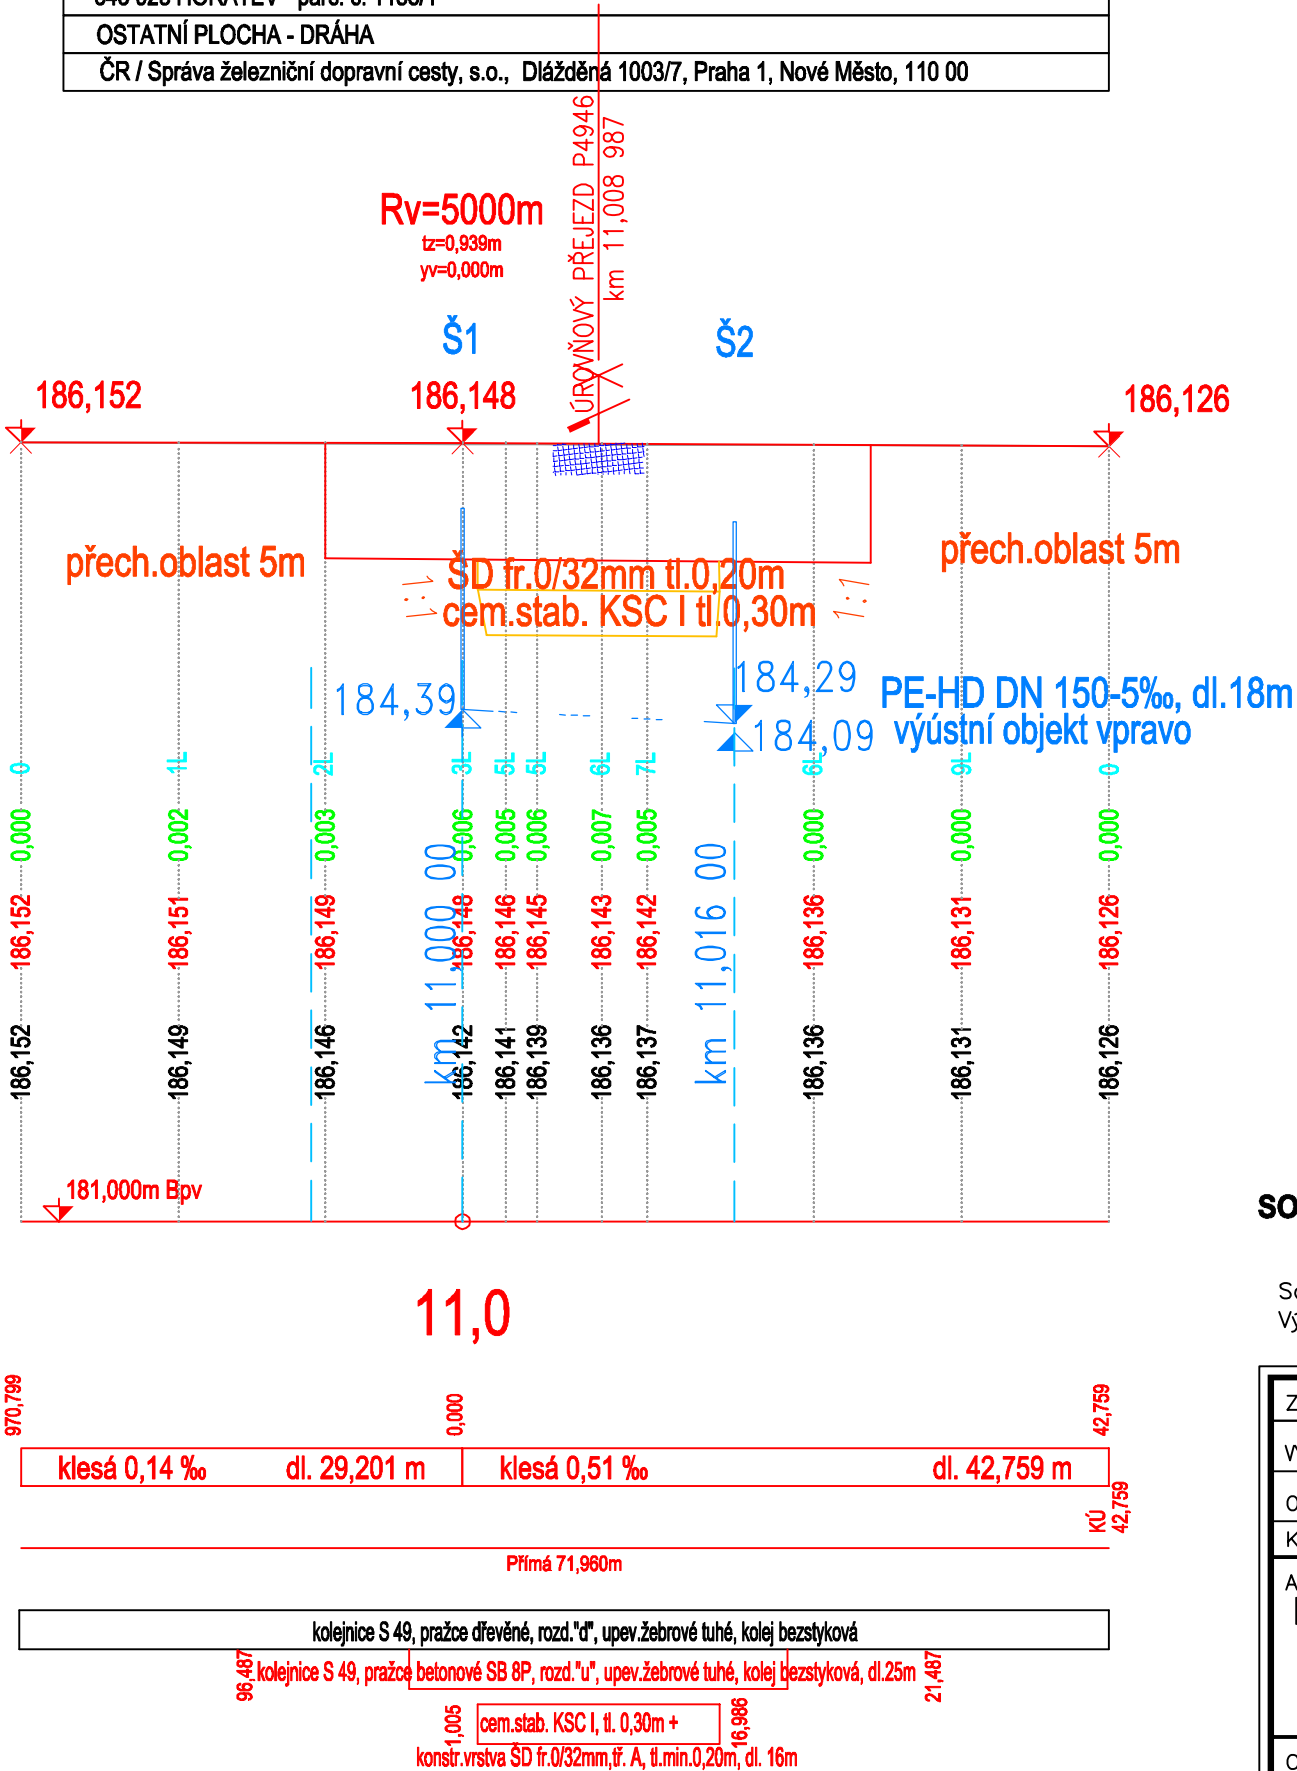

SO 11-13-01 Přejezdová konstrukce na přejezdu P4946 v km 11,012

Souřadnicový systém: S—JTSK  
Výškový systém: Bpv

ZADAVATEL:	SŽDC s.o., Stavební správa západ, Sokolovská 278, 190 00 Praha 9		<b>PROJEKT servis spol. s r. o.</b> U Elektry 830/2b 198 21 PRAHA 9 - Hloubětín IČ: 49823141 tel.: 281 090 826	
VYPRACOVAL/ODP.PROJ.SO:	Ing. VLADIMÍR HRDLIČKA			
ODP. PROJ. STAVBY:	Ing. VLADIMÍR HRDLIČKA			
KRAJ: STŘEDOČESKÝ	OKRES: NYMBURK	OBEC: HOŘÁTEV		
AKCE: <b>REKONSTRUKCE A VÝSTAVBA PZZ NA PŘEJEZDU P4946 V KM 11,012 NA TRATI POŘIČANY - NYMBURK MĚSTO</b> E.1.3 Železniční přejezdy			Č. ZAKÁZKY:	ZAK—2018—14
OBSAH: <b>PODÉLNÝ PROFIL TK</b>			STUPEŇ:	DUR
			DATUM:	10/2018
			MĚŘITKO:	1:500/50
			FORMÁT:	2xA4
			ČÁST:	Č. SLOŽKY: <b>3</b>