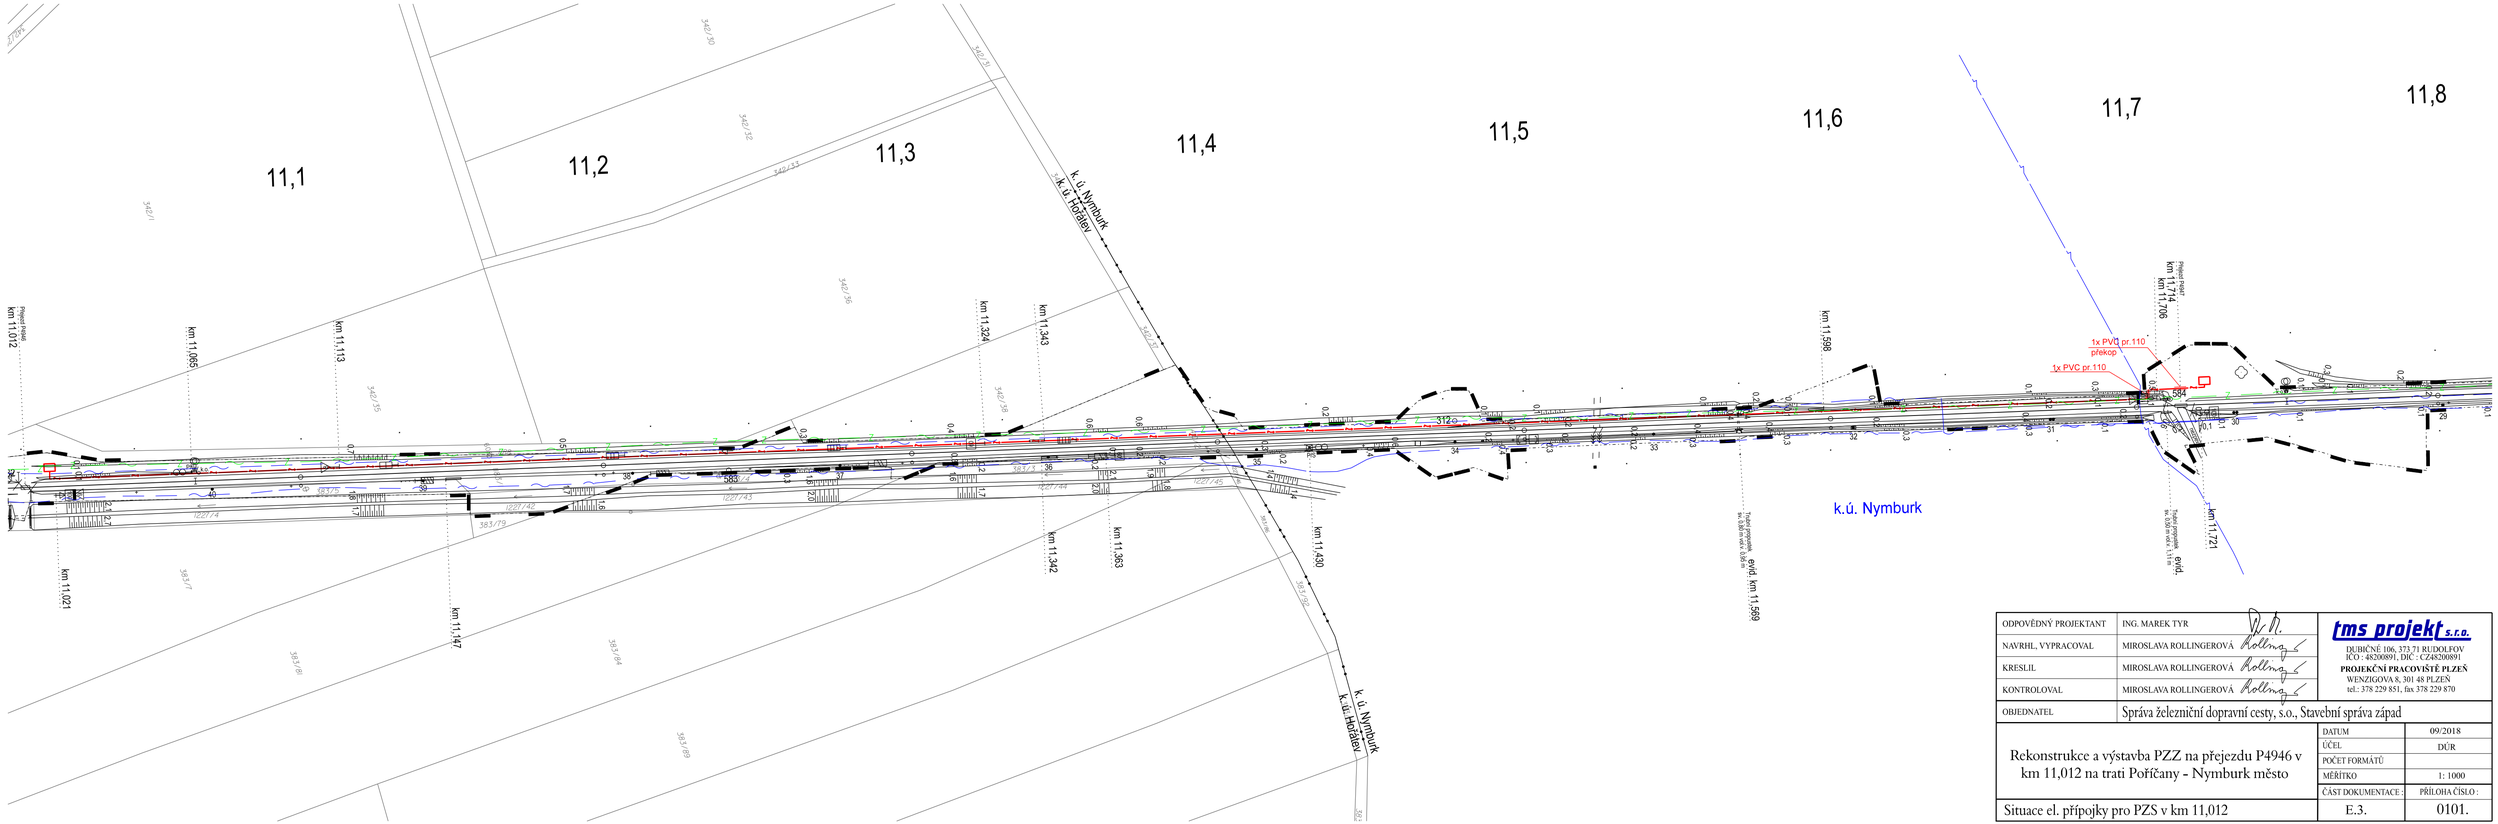

ODPOVĚDNÝ PROJEKTANT	ING. MAREK TYR	**tms projekt s.r.o.** DUBIČNÉ 106, 373 71 RUDOLFOV IČO - 48200891, DIČ - CZ48200891 **PROJEKČNÍ PRACOVIŠTĚ PLZEŇ** WENZIGOVA 8, 301 48 PLZEŇ tel.: 378 229 851, fax 378 229 870
NAVRHL, VYPRACOVAL	MIROSLAVA ROLLINGEROVÁ	
KRESLIL	MIROSLAVA ROLLINGEROVÁ	
KONTROLOVAL	MIROSLAVA ROLLINGEROVÁ	
OBJEDNATEL	Správa železniční dopravní cesty, s.o., Stavební správa západ	

Rekonstrukce a výstavba PZZ na přejezdu P4946 v km 11,012 na trati Poříčany - Nymburk město	DATUM	09/2018
	ÚČEL	DÚR
	POČET FORMÁTŮ	
	MĚŘÍTKO	1: 1000
	ČÁST DOKUMENTACE :	PŘÍLOHA ČÍSLO :
Situace el. přípojky pro PZS v km 11,012	E.3.	0101.