



LEGENDA:

- STÁVAJÍCÍ STAV
- STÁVAJÍCÍ STAV
  - KATASTRÁLNÍ MAPA
  - HRANICE KATASTRÁLNÍHO ÚZEMÍ
  - HRANICE POZEMKŮ ŽELEZNIČNÍ DRÁHY
  - OCHRANNÉ PÁSMO ŽELEZNIČNÍ DRÁHY
  - HRANICE OCHRANĚNÉHO ÚZEMÍ
  - PTAČÍ OBLAST
  - CHRÁNĚNÁ OBLAST PŘIROZENÉ AKUMULACE VOD
  - RBK – REGIONÁLNÍ BIOKORIDOR
  - LBK – LOKÁLNÍ BIOKORIDOR
  - LBC – LOKÁLNÍ BIOCENTRUM
  - ZÁPLAVOVÉ ÚZEMÍ 100 LETÉ VODY
  - AKTIVNÍ ZÓNA 100 LETÉ VODY
  - OCHRANNÉ PÁSMO VODNÍHO ZDROJE
  - STÁVAJÍCÍ STROMY, KEŘE
  - STÁVAJÍCÍ INŽENÝRSKÉ SÍTĚ SÍTĚ
  - zabezpečovací kabely
  - kabely bez rozlišení
  - kabely NN
  - sčítací kabely (podzemní, nadzemní)
  - konzoláže bez rozlišení
  - desťová kanalizace
  - vodovod bez rozlišení
  - užitková voda
- NAVRŽENÝ STAV
- REKONSTRUKCE ZAŘÍZENÍ TRATI
  - RUŠENÉ KOLEJE
  - TRATIVOD
  - NÁSTUPIŠTĚ
  - SČÍTOVACÍ KABELY
  - OBJEKTY SČÍTOVACÍHO ZAŘÍZENÍ
  - KABELY NN
  - KABELY VN
  - NOVÉ STOŽÁRY VO, RUŠENÉ STÁVAJÍCÍ STOŽÁRY
  - PRVKY EO
  - KABELY ZABEZPEČOVACÍHO ZAŘ.
  - OBJEKTY ZABEZPEČOVACÍHO ZAŘÍZENÍ
  - PŘÍSTUP K NÁSTUPIŠTI
  - CHODNÍKY

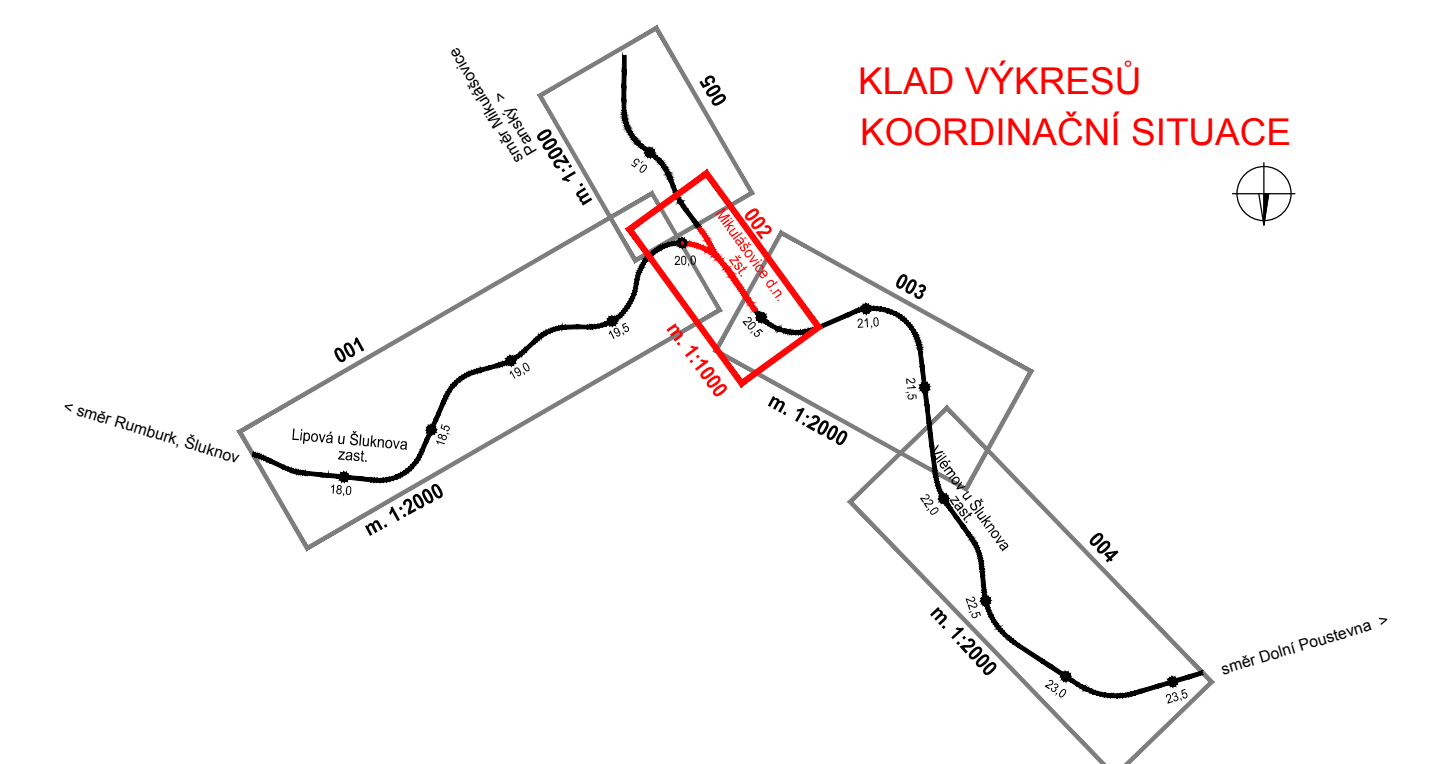

ZAPRACOVÁNÍ PŘIPOMÍNEK 10/2017

Změna:	Název změny:	Datum:	Provedl:	Podpis:

**Správa železniční dopravní cesty, státní organizace**  
Dlážděná 1003/7  
110 00 Praha 1

**kontaktní adresa:**  
Správa železniční dopravní cesty, s.o.  
Stavební správa západ  
Sokolovská 1955/278, 190 00 Praha 9

**METROPROJEKT Praha a.s.**  
nám. I. P. Pavlova 2/1786  
120 00 Praha 2  
**generální ředitel:** Ing. David Krása  
tel.: +420 296 154 105  
www.metroprojekt.cz  
info@metroprojekt.cz



Souprava číslo:

**David Benda**  
tel.: +420 296 154 333  
Stupeň: **Projekt (DSP)**

**Rekonstrukce ŽST Mikulášovice  
dolní nádraží**

**Zpracovatelský útvar:**  
**S60**  
+420 296 154 247

**Název části díla:**  
**SITUACE STAVBY  
KOORDINAČNÍ SITUACE STAVBY**

**C  
C.2**

**Odpovědný projektant:**  
**David Benda**

**Vypracoval:**  
**Alena Valová**

**Název přílohy:**  
**Koordinální situace - 3.díl km 20,5 - 21,8**

**Složka:**  
**003**