



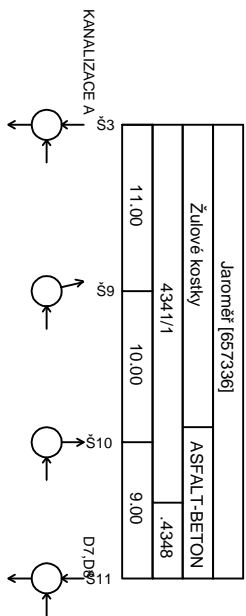

ÚZEMÍ  
POVRCH ÚZEMÍ  
PARCELY  
VZDÁLENOST ŠACHET  
NÁZVY ŠACHET

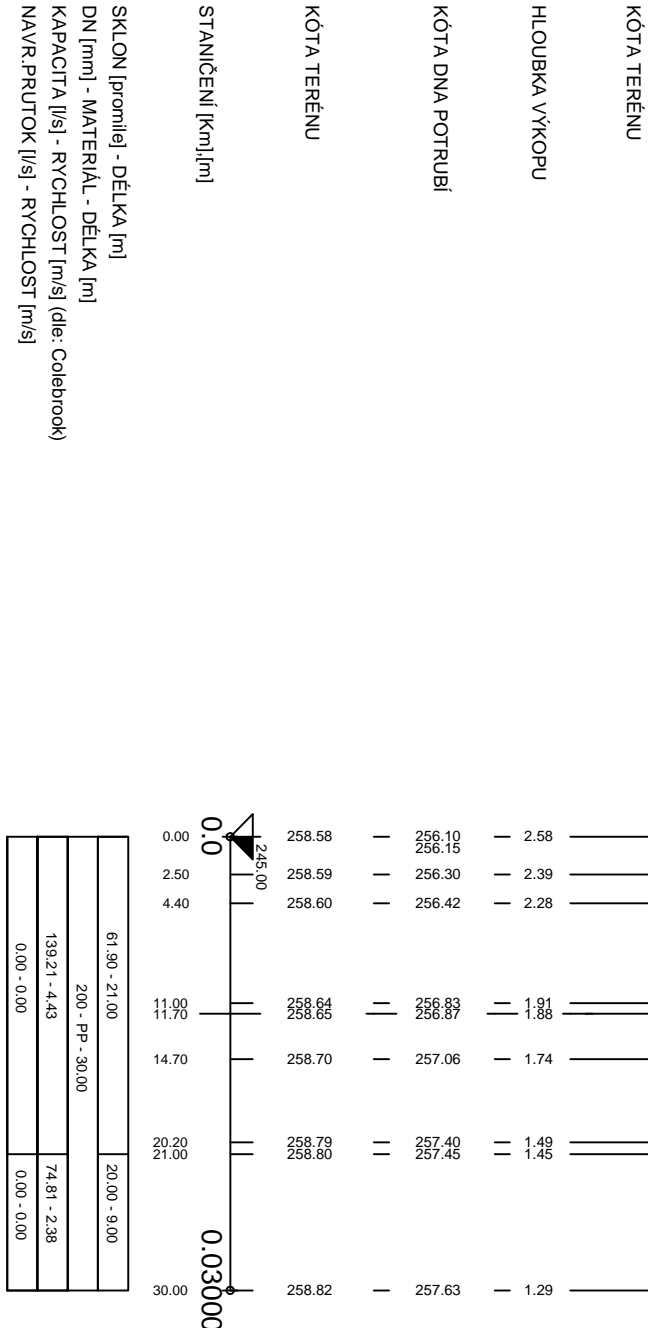

# PODÉLNÝ PROFIL KANALIZACE - B

MĚŘÍTKO 1:500 / 1:100



	
<b>IKKO Hradec Králové, s.r.o.</b> Bratři Štefanů 238/55, 500 03 Hradec Králové tel. 495 217 150, 495 219 051 e-mail: <a href="mailto:ikko@ikko.cz">ikko@ikko.cz</a> , <a href="http://www.ikko.cz">http://www.ikko.cz</a>	
ZODPOVĚDNÝ PROJEKTANT:	ING. BOHUSLAV KOUBA
KONTROLOVAL:	ING. BOHUSLAV KOUBA
VYPRACOVAL:	PETR HOLUB, DIŠ.
INVESTOR:	sZDČ, s.o., Praha 1 – Nové Město, Dílaždná 1003/7, 110 00
<b>AKCE: Jaroměř ON – oprava (stávající kanalizační přípojky)</b>	
OBJEKT: E.1.6 Potrubní vedení (kanalizace)	
ČÁST: E - Stavební část	
VÝKRES:	
Podélný profil kanalizace – B	
	
<b>E.1.6.05</b>	
STUPEŇ:	DPS
DATUM:	09/2018
Č. ZAKÁZKY:	152018
MĚŘÍTKO:	1:500/1:100
FORMÁT:	2x A4
Č. VÝKRESU:	Č. PŘÍLOHY:

STUPEŇ:	DPS
DATUM:	09/2018
Č. ZAKÁZKY:	152018
MĚŘITKO:	1:500/1:100
FORMÁT:	2x A4

C. PARE:

# E.1.6.05