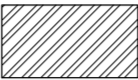
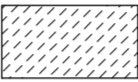
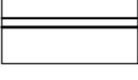
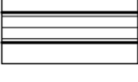
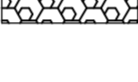
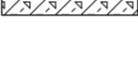
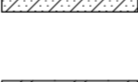


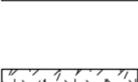

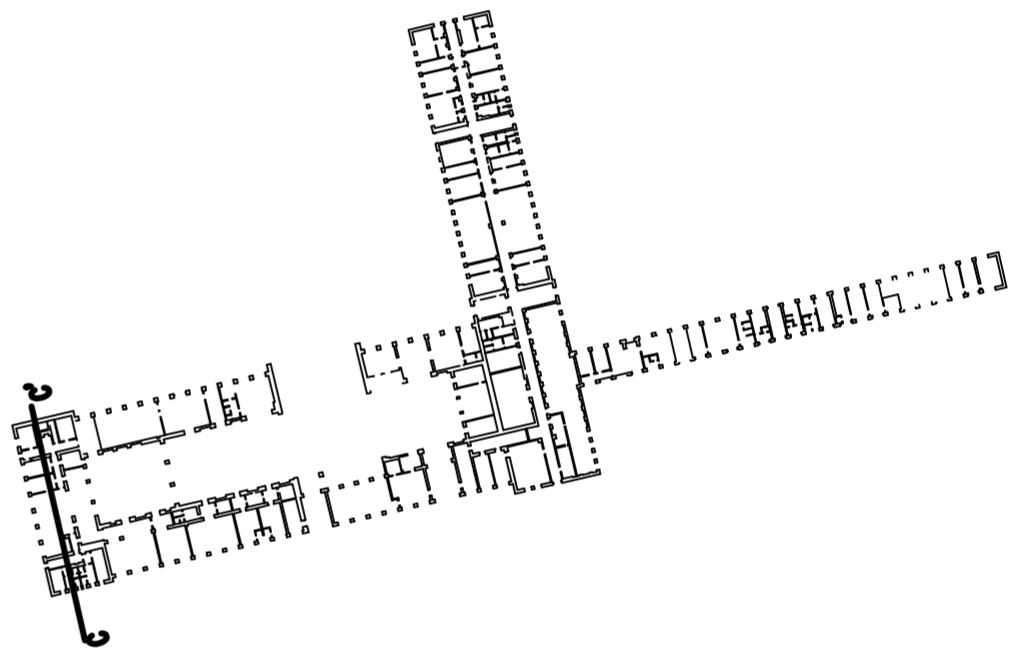
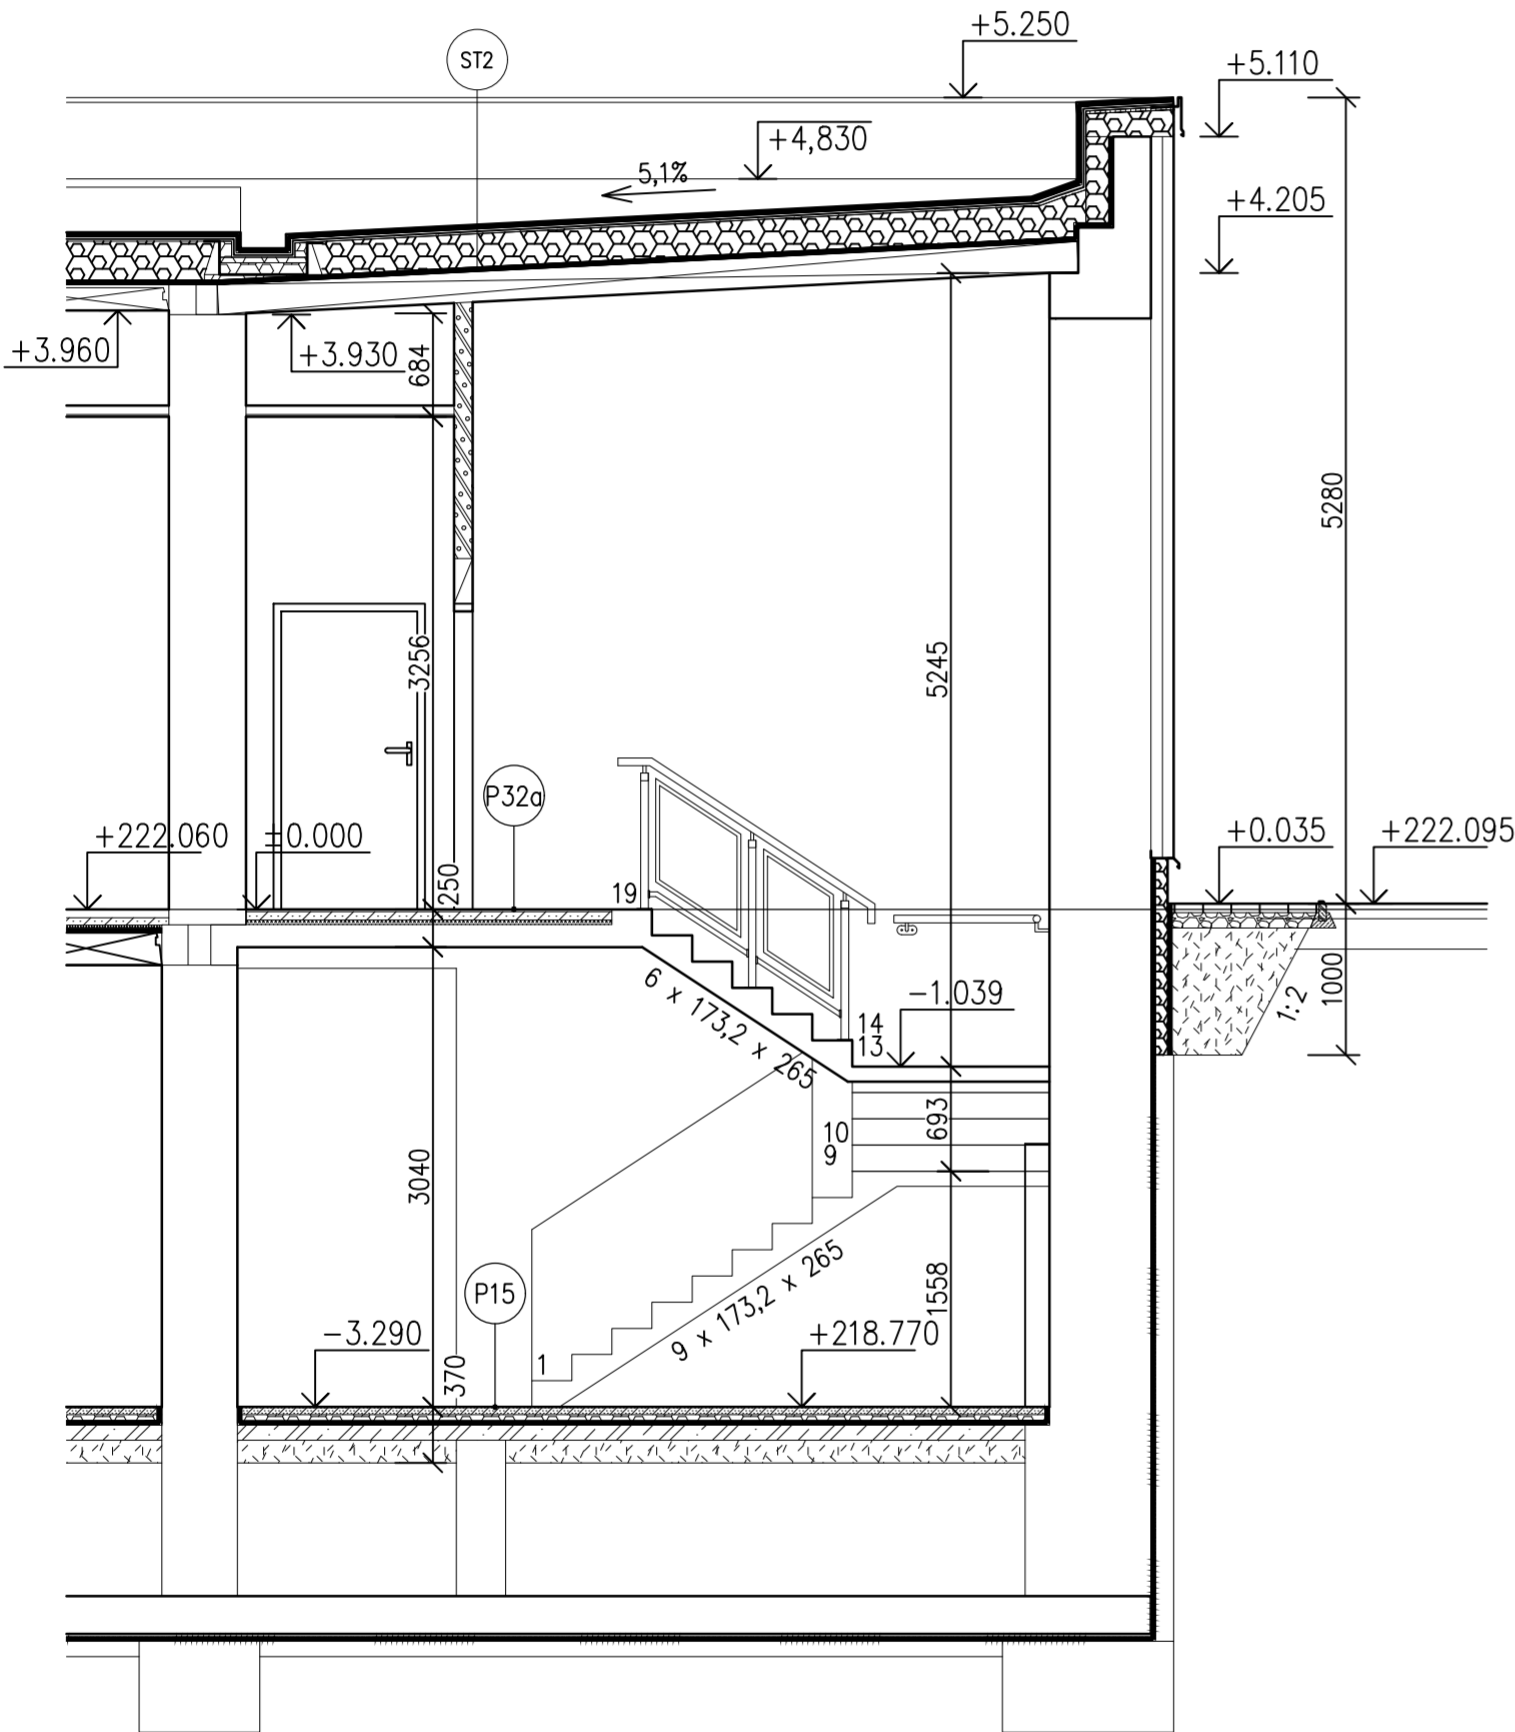


ŘEZ C-C

LEGENDA - NÁVRH:

-  Dozdívka z plných cihel
-  Zdivo z keramických dutinových tvárnic tl. 140 mm
-  Porobetononové tvárnice, tl. 50, 100, 150, 200 mm
-  Bednící tvárnice, Best - 200
-  Keramický obklad do výšky 2 m, popř. výšky parapetů (u oken)
-  Sádkartonová stěna tl. 100 mm
-  Prostup stěnou
-  Extrudovaný polystyrén
-  Izolační fasádní deska (čedičová vlna - kolmá vlákna)
-  Cementová litá pěna s polystyrénem
-  Cementový litý potěr
-  Železobeton
-  Profilované HDPE desky
-  Akustická kročejová izolace
-  Štěrkopískový podsyp



ZMĚNA	DATUM	PODPIS	

OBJEDNATEL




Správa železniční dopravní cesty, státní organizace
Praha 1 - Nové Město, Dlážďená 1003/7, PSČ 110 00
Oblastní ředitelství Praha
Praha 7, Partyzánská 24, PSČ 170 00

S-JTSK

±0,000 = 222,06 m n.m.

Bpv

PROJEKTOVÁ, INŽENÝRSKÁ A KONZULTAČNÍ ORGANIZACE CERTIFIKÁT ISO 9001 VPÚ DECO PRAHA o.s., POBABSKÁ 1014/20, 160 00 PRAHA 6 DIČ CZ60193280 www.vpupraha.cz					
PROJEKTANT	VYPRACOVAL	KONTROLA	HL.INŽ.PROJEKTU	ATELIÉR POZEMNÍCH STAVEB	
Ing.A.Seko	Ing.O.Skala	Ing.M.Vénos	M.Pražský	ČÍSLO ZAKÁZKY 2-0478-00/40	
REKONSTRUKCE VÝPRVNÍ BUDOVY V ŽST BEROUN Nádraží 129, 266 01 Beroun SO 110 Rekonstrukce objektu A00 - Architektonické a stavebně technické řešení				DOKUMENTACE	DSP+DPS
				MĚŘITKO	1:50
				DATUM	12.2018
				POČET FORMÁTŮ	6 A4
OBSAH PŘÍLOHY Řez C-C				ČÁST	ČÍSLO KOPIE
				E	23
				KÓD	
DOKUMENTACI LZE UŽÍVAT POUZE VE SMYSLU PŘÍSLUŠNÉ SMLOUVY O DÍLO. VÝKRES, ČI JEHO ČÁST, MŮŽE BÝT KOPÍROVÁN NEBO JINÝM ZPŮSOBEM ROZŠŘOVÁN POUZE PO PŘEDCHOZÍM SOUHLASU VPÚ DECO PRAHA o.s.					