


ŘEZ K-K

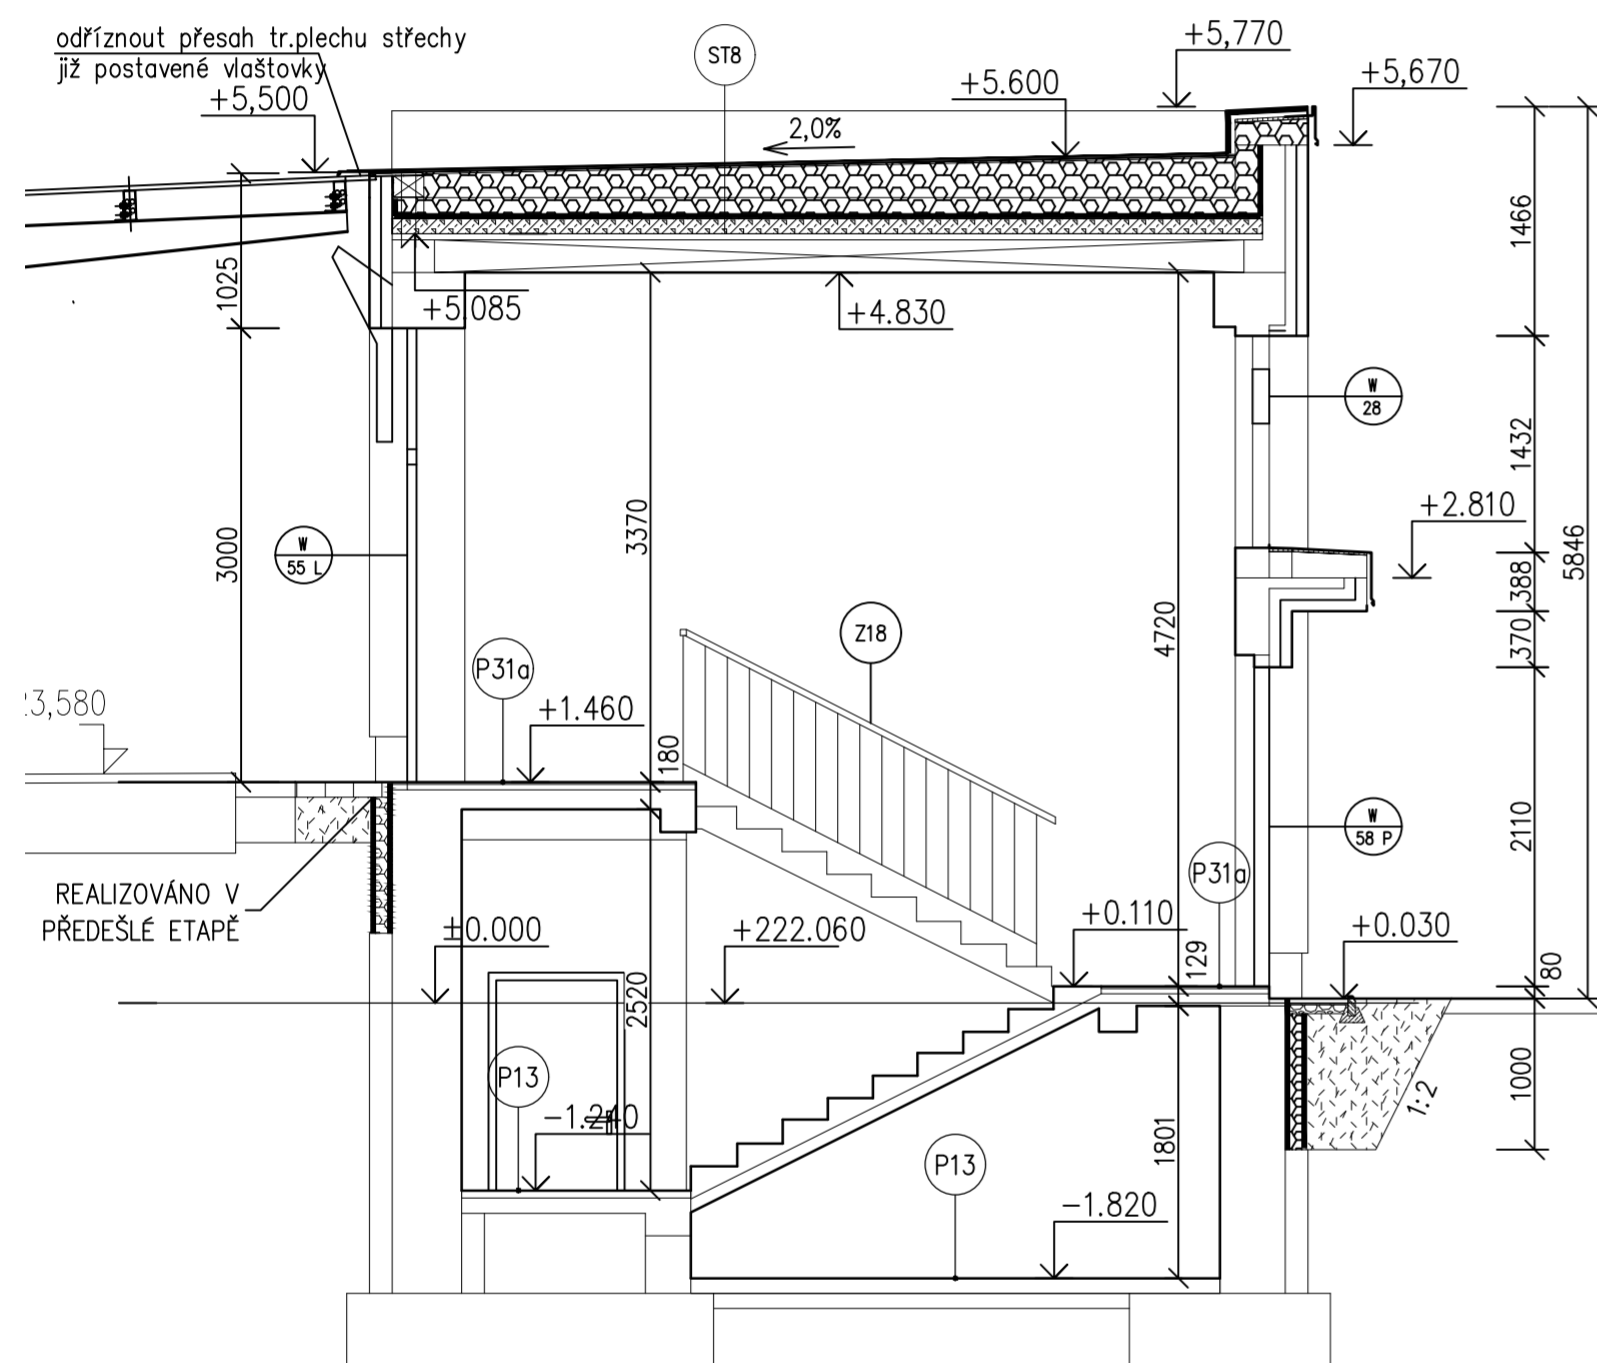


LEGENDA - NÁVRH:



Dozdívka z plných cihel




Zdivo z keramických dutinových tvárníc tl. 140 mm

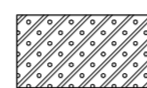


Porobetononové tvárnice, tl. 50, 100, 150, 200 mm




Bednící tvárnice, Best - 200

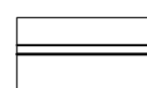


Keramický obklad do výšky 2 m, popř. výšky parapetů (u oken)

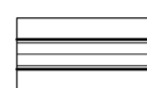


Sádrokartonová stěna tl. 100 mm

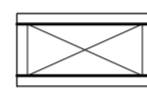

Prostup stěnou

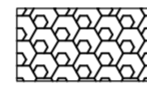

Extrudovaný polystyrén

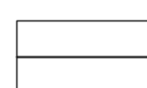


Izolační fasádní deska (čedičová vlna - kolmá vlákna)



Cementová litá pěna s polystyrénem



Cementový litý potěr

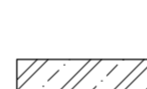

Železobeton





Profilované HDPE desky



Akustická kročejová izolace



Štěrkopískový podsyp

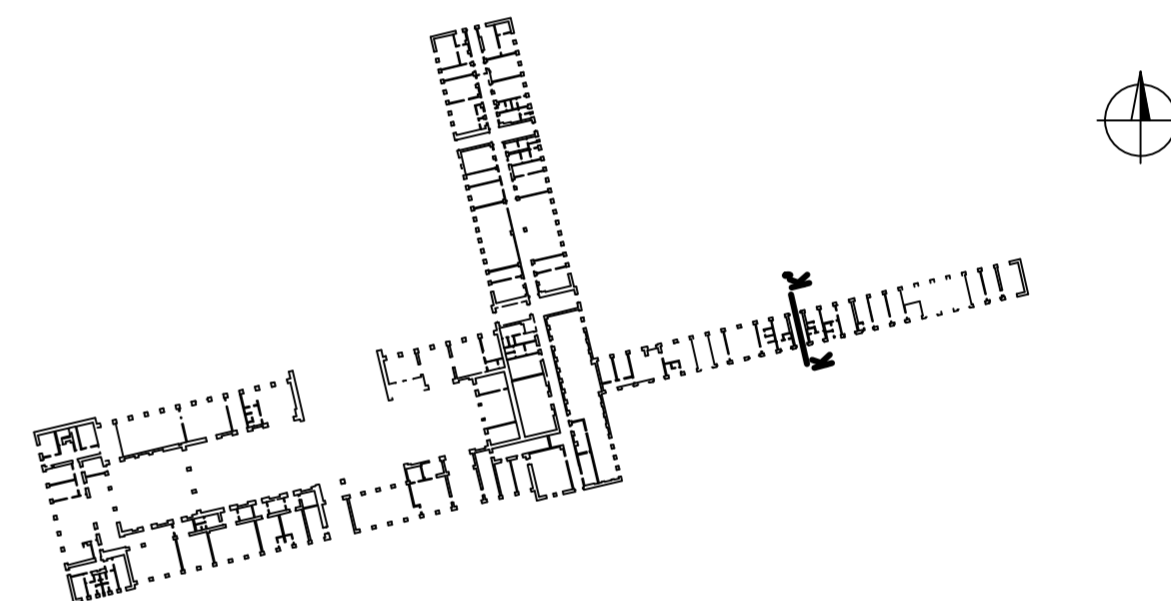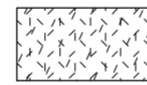

ZMENA	DATUM	PODPIS	

~~OBJEDNATEL~~



Správa železniční dopravní cesty, státní organizace

Praha 1 - Nové Město, Dlážďená 1003/7, PSČ 110 00

Oblastní ředitelství Praha

Praha 7, Partyzánská 24, PSČ 170 00

S-JTSK

$$\pm 0,000 = 222,06 \text{ m n.m.}$$

Bpv

PROJEKTOVÁ, INŽENÝRSKÁ A KONZULTAČNÍ ORGANIZACE CERTIFIKÁT ISO 9001 VPÚ DECO PRAHA o.s., PODBABSKÁ 1014/20, 160 00 PRAHA 6 MČ CZ60193280 www.vpupraha.cz				 VPÚ DECO PRAHA o.s.		
PROJEKTANT	VYPRACOVAL	KONTROLA	HL.INŽ.PROJEKTU	ATELIÉR POZEMNÍCH STAVEB		
Ing.A.Seko	Ing.O.Skala	Ing.M.Vénos	M.Pražský			
REKONSTRUKCE VÝPRavnÍ BUDOVY V ŽST BEROUN Nádraží 129, 266 01 Beroun S0 110 Rekonstrukce objektu ADD – Architektonické a stavební technické řešení				ČÍSLO ZAKÁZKY 2-0478-00/4		
				DOKUMENTACE DSP+DPS		
				MĚŘITKO 1:50		
				DATUM 12.2018		
				POČET FORMÁTŮ 6 A4		
OBSAH PŘÍLOHY				ČÁST	ČÍSLO PŘÍLOHY	ČÍSLO KOPIE
Řez K-K				E	28	
				KOD		
DOKUMENTACE LZE UŽÍVAT POUZE VE SMYSLU PŘÍSLUŠNÉ SMLOUVY O DÍLO, VYKRES, ČI JEHO ČÁST, MŮŽE BÝT KOPIROVÁN NEBO JINÝM ZPŮSOBEM ROZŠÍŘOVÁN POUZE PO PŘEDCHOZÍM SOUHLASU VPÚ DECO PRAHA						