


- LEGENDA:
- A KONTAKTNÍ ZATEPLOVACÍ PLÁŠT – FASÁDA  
STŘEDNĚZRNÁ SLECHTĚNÁ SILIKONOVÁ OMÍTKA, ZRŮSTOST DO 2,0mm; PAROPROPUSTNÁ,  
VODOODPUŠŤOVÁ, ODOLNÁ VŮČI ZNEČIŠTĚNÍ A RŮSTU RAS  
BARVA: MODRO-SĚDÁ
- B KONTAKTNÍ ZATEPLOVACÍ PLÁŠT – FASÁDA  
STŘEDNĚZRNÁ SLECHTĚNÁ SILIKONOVÁ OMÍTKA, ZRŮSTOST DO 2,0mm; PAROPROPUSTNÁ,  
VODOODPUŠŤOVÁ, ODOLNÁ VŮČI ZNEČIŠTĚNÍ A RŮSTU RAS  
BARVA: SVĚTLÁ KRÉMOVÁ
- C KONTAKTNÍ ZATEPLOVACÍ PLÁŠT – SOKL  
DEKORATIVNÍ SOKLOVÁ MOZAIKOVÁ OMÍTKA OBSAHUJÍCÍ ORGANICKÉ POUŠŤE, JEMNOZRNÁ, ZRŮSTOST DO 1,0 mm;  
NAPŘ. SOKLOVÁ MOZAIKOVÁ OMÍTKA MARMOLIT  
BARVA: TMAVĚ SĚDÁ
- D KONTAKTNÍ ZATEPLOVACÍ PLÁŠT – FASÁDA  
STŘEDNĚZRNÁ SLECHTĚNÁ SILIKONOVÁ OMÍTKA, ZRŮSTOST DO 2,0mm; PAROPROPUSTNÁ,  
VODOODPUŠŤOVÁ, ODOLNÁ VŮČI ZNEČIŠTĚNÍ A RŮSTU RAS  
BARVA: TMAVĚ SĚDÁ
- POZNÁMKA:  
KONKRETNÍ BARVY BUDOVY VYBRÁNY NA ZÁKLADĚ PŘEDLOŽENÝCH VZORKŮ

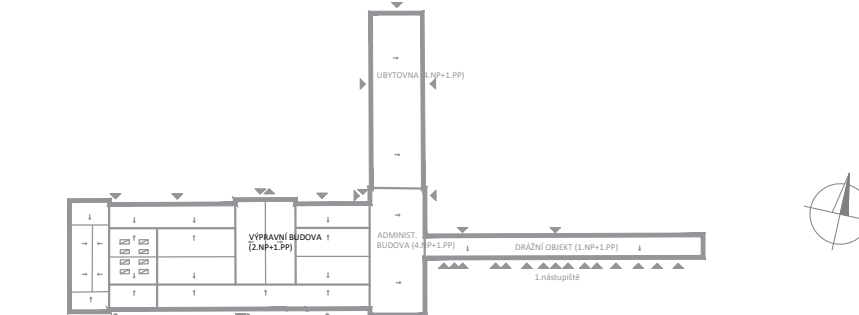

ZMĚNA	DATUM	PŘÍPIS

OBJEDNATEL

**SZDC** Správa železniční dopravní cesty, státní organizace  
Praha 1 - Nové Město, Dlážděná 1003/7, PSČ 110 00  
Oblastní ředitelství Praha  
Praha 7, Partýzánská 24, PSČ 170 00

S=JTSK ±0,000 = 222,06 m n.m. Bpv

<b>PROJEKTOVÁ, INŽENÝRSKÁ A KONSULTAČNÍ ORGANIZACE</b> ČERVENÝ 602 1001 VPO DECO PRAHA a.s., PODBAŘSKÁ 1014/20, 160 00 PRAHA 6 www.vpo-praha.cz		<b>VPJ</b> VPO DECO PRAHA a.s.	
PROJEKTANT Ing.A.Seko	VYPRACOVAL Ing.arch.Z.Rajkovová	KONTROLA Ing.M.Věnos	HL.INŽ.PROJEKTU M.Prožský
<b>REKONSTRUKCE VÝPRVNÍ BUDOVY V ŽST BEROUN</b> <b>Nádraží 129, 266 01 Beroun</b> <b>SO 110 Rekonstrukce objektu</b> A00 – Architektonické a stavebně technické řešení		ATELIER POZEMNÍCH STAVEB ČÍSLO ZAKÁZKY 2-0478-00/40 DOKUMENTACE DSP+DPS MĚŘÍTKO 1:100 DATUM 12.2018 POČET FORMÁTŮ 9 A4	
Obsah přílohy <b>Pohledy celkové – jižní průčelí</b>		ČÁST <b>E</b>	ČÍSLO PŘÍLOHY <b>32</b>
KÓD		ČÍSLO KOPIE	

DOKUMENTACE LZE UŽÍVAT POUZE KE SVOJMU PŘÍSLUŠNÉMU ÚČELU. VÝKRES, JEJICH ČÁST, NEBO JEJICH KOPÍI NEBO JINÝ ZPŮSOBEM ROZŠŘOVANÝ POUZE PO PŘEDCHOZÍ SOHLASĚ VPO DECO PRAHA a.s.