

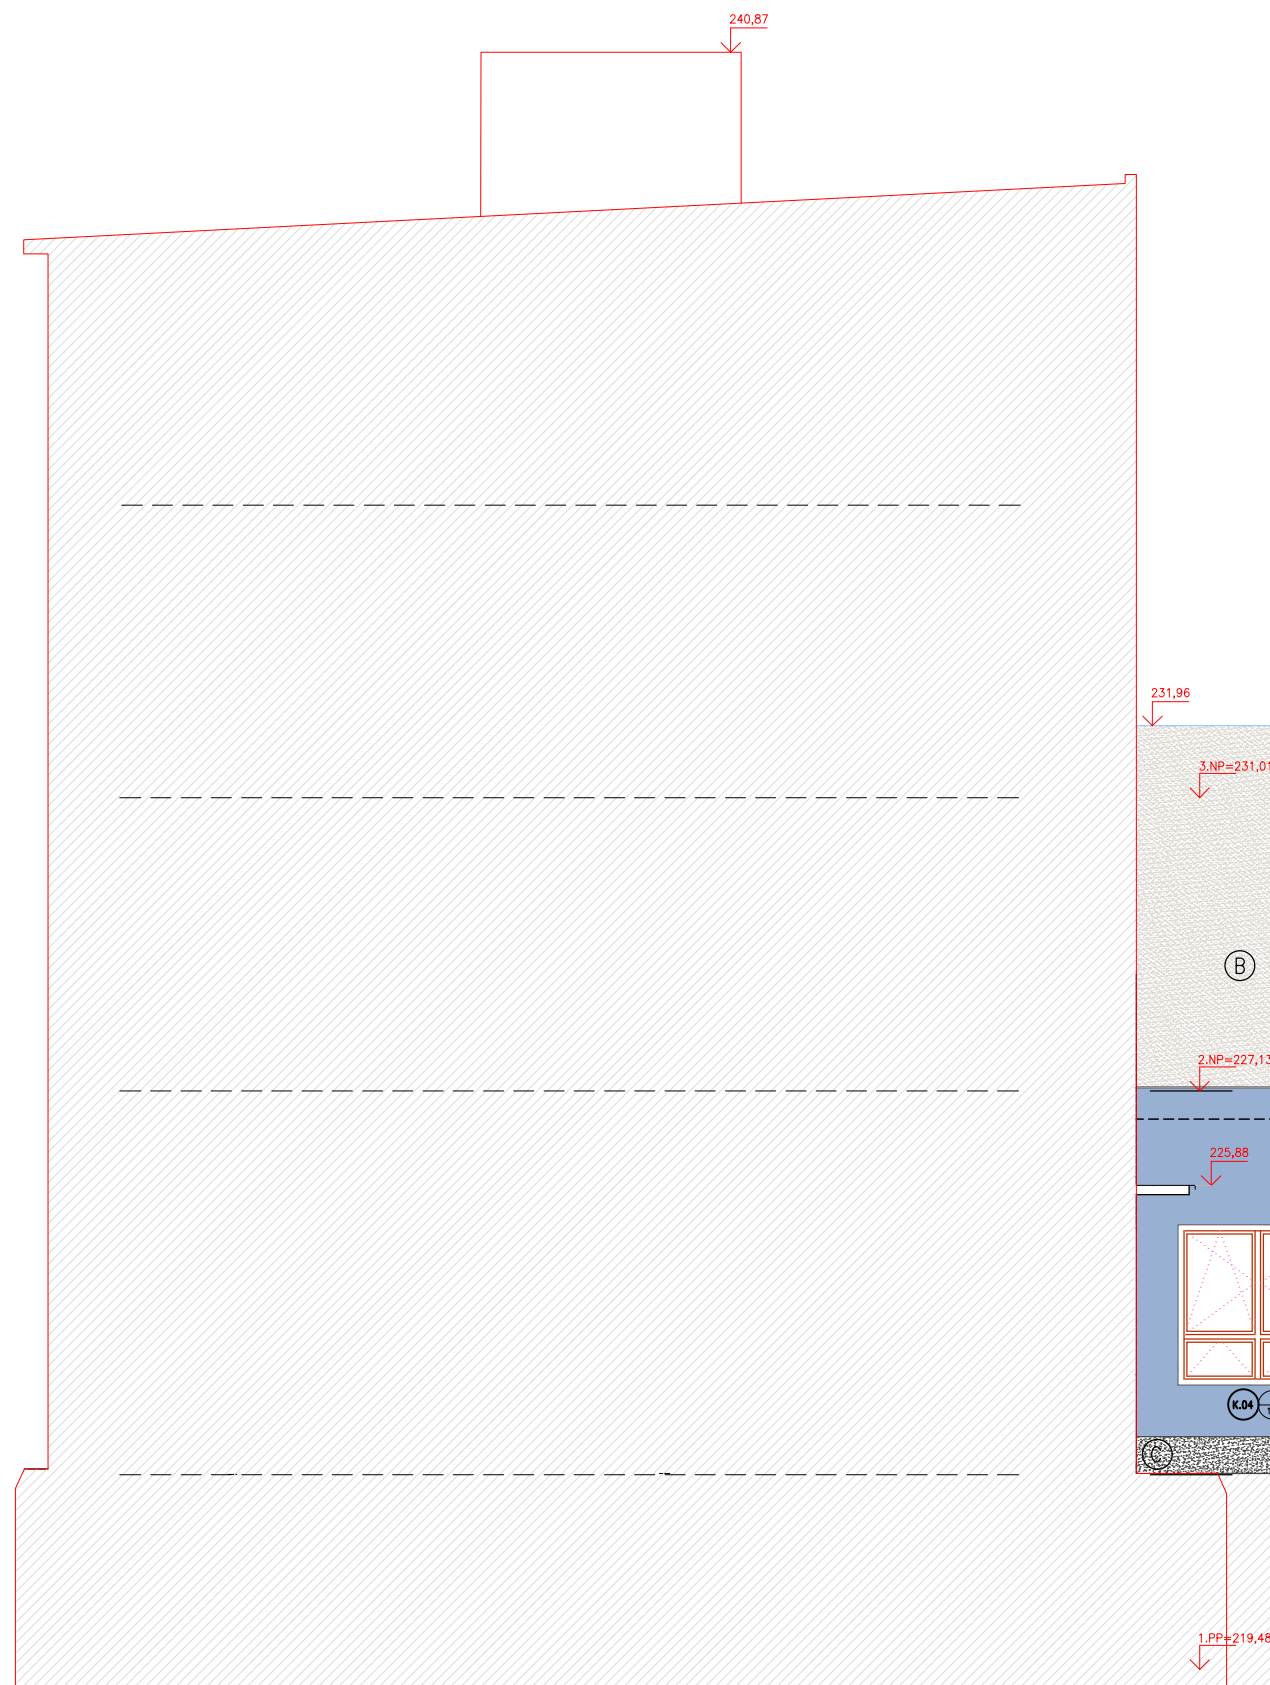


SEVERNÍ FASÁDA– NOVÝ STAV 1:200

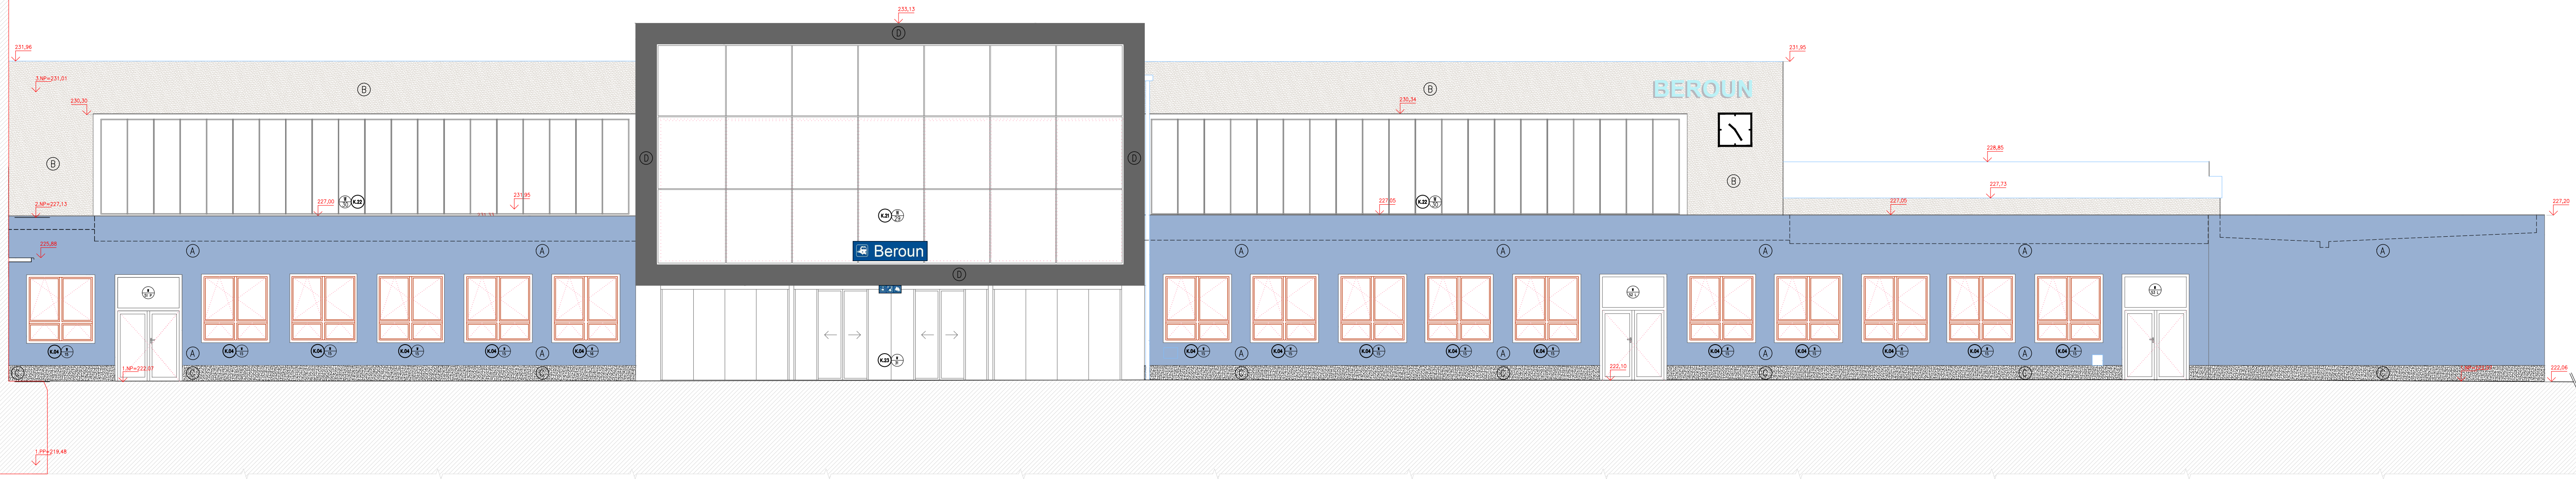


SEVERNÍ FASÁDA– STÁVAJÍCÍ STAV 1:200

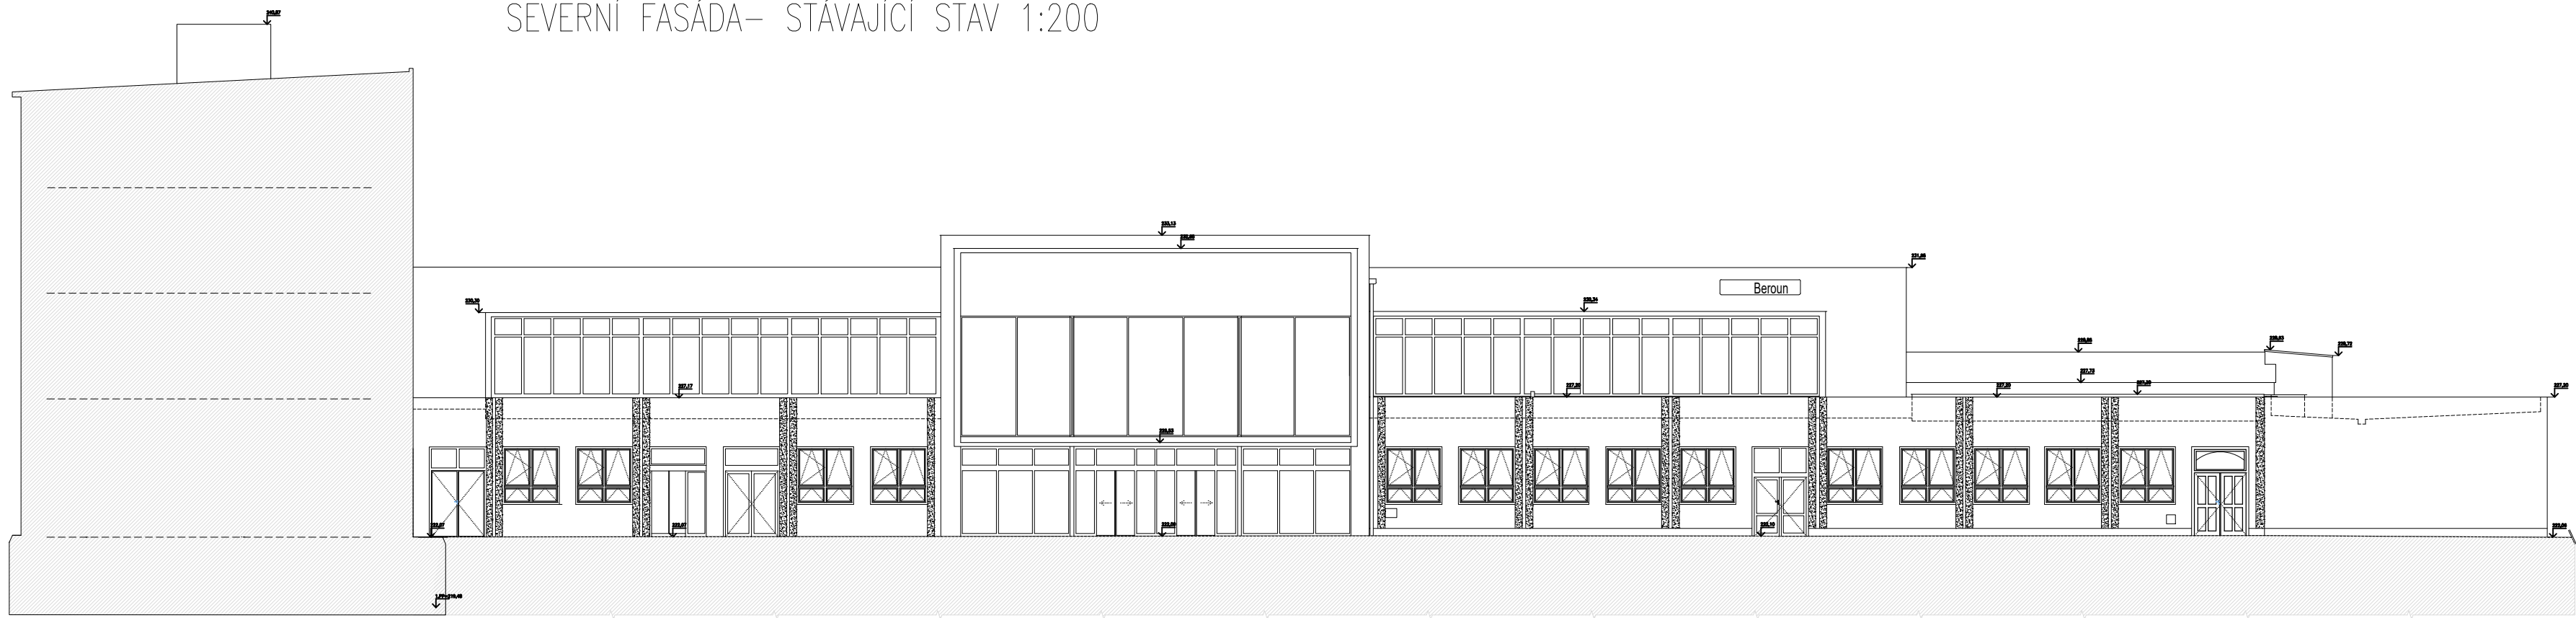

LEGENDA:

- A KONTAKTNÍ ZATEPLOVACÍ PLÁŠŤ – FASÁDA
STŘEDNĚZRNNÁ SLECHTĚNÁ SILIKONOVÁ OMÍTKA, ZRNITOST DOE 2,0mm; PAROPROPUSTNÁ,
VODOODPUDIVÁ, ODOLNÁ VŮČI ZNEČIŠTĚNÍ A RŮSTU ŘAS
BARVA: MODRO–SĚDÁ
- B KONTAKTNÍ ZATEPLOVACÍ PLÁŠŤ – FASÁDA
STŘEDNĚZRNNÁ SLECHTĚNÁ SILIKONOVÁ OMÍTKA, ZRNITOST DOE 2,0mm; PAROPROPUSTNÁ,
VODOODPUDIVÁ, ODOLNÁ VŮČI ZNEČIŠTĚNÍ A RŮSTU ŘAS
BARVA: SVĚTLÁ KRÉMOVÁ
- C KONTAKTNÍ ZATEPLOVACÍ PLÁŠŤ – SOKL
DEKORATIVNÍ SOKLOVÁ MOZAIKOVÁ OMÍTKA OBSAHUJÍCÍ ORGANICKÉ POJIVO, JEMNOZRNNÁ, ZRNITOST DO 1,0 mm;
NAPŘ. SOKLOVÁ MOZAIKOVÁ OMÍTKA MARMOLIT
BARVA: TMAVĚ SĚDÁ
- D KONTAKTNÍ ZATEPLOVACÍ PLÁŠŤ – FASÁDA
STŘEDNĚZRNNÁ SLECHTĚNÁ SILIKONOVÁ OMÍTKA, ZRNITOST DOE 2,0mm; PAROPROPUSTNÁ,
VODOODPUDIVÁ, ODOLNÁ VŮČI ZNEČIŠTĚNÍ A RŮSTU ŘAS
BARVA: TMAVĚ SĚDÁ

POZNÁMKA:
KONKRÉTNÍ BARVY BUDOU VYBRANÉ NA ZÁKLADĚ PŘEDLOŽENÝCH VZORKŮ

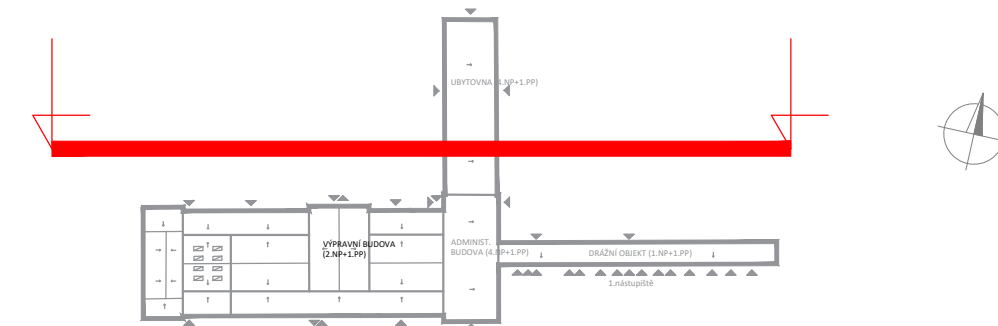

ZMĚNA	DATUM	PODPIS

OBJEDNATEL



Správa železniční dopravní cesty, státní organizace
Praha 1 - Nové Město, Dílažďená 1003/7, PSČ 110 00
Oblastní ředitelství Praha
Praha 7, Partyzánská 24, PSČ 170 00

S–JTSK

±0,000 = 222,06 m n.n.

Bpv

PROJEKTOVÁ, INŽENÝRSKÁ A KONZULTAČNÍ ORGANIZACE CERTIFIKÁT ISO 9001 VPŮ DECO PRAHA a.s., PODBABSKÁ 1014/20, 160 00 PRAHA 6 www.vpupraha.cz				ATELIÉR POZEMNÍCH STAVEB	
PROJEKTANT Ing.A.Seko	VYPRACOVAL Ing.arch.Z.Rajkovová	KONTROLA Ing.M.Věnos	HL.INŽ.PROJEKTU M.Prožský	ČÍSLO ZAKÁZKY 2–0478–00/40	ČÍSLO KOPIE 33
REKONSTRUKCE VÝPRVNÍ BUDOVY V ŽST BEROUN Nádraží 129, 266 01 Beroun SO 110 Rekonstrukce objektu AOO – Architektonické a stavebně technické řešení				DOKUMENTACE DSP+DPS	ČÍSLO KOPIE 33
OBSAH PŘÍLOHY Pohledy – Výpravní budova – severní průčelí				DATUM 12.2018	ČÍSLO KOPIE 33
POČET FORMÁTŮ 6 A4				ČÁST E	ČÍSLO KOPIE 33
KÓD				ČÍSLO KOPIE 33	ČÍSLO KOPIE 33

DOKUMENTACI LZE UŽÍVAT POUZE VE SMYSLU PŘÍSLUŠNÉ SMLOUVY O DÍLO. VÝKRES, ČI JEHO ČÁST, MŮŽE BÝT KOPÍROVÁN NEBO JINÝM ZPŮSOBEM ROZŠŘOVÁN POUZE PO PŘEDCHOZÍM SOHLASU VPŮ DECO PRAHA a.s.