


JIŽNÍ PRŮČELÍ DRÁŽNÍ OBJEKT–STÁVAJÍCÍ STAV 1:200




JIŽNÍ PRŮČELÍ DRÁŽNÍ OBJEKT–NOVÝ STAV 1:100

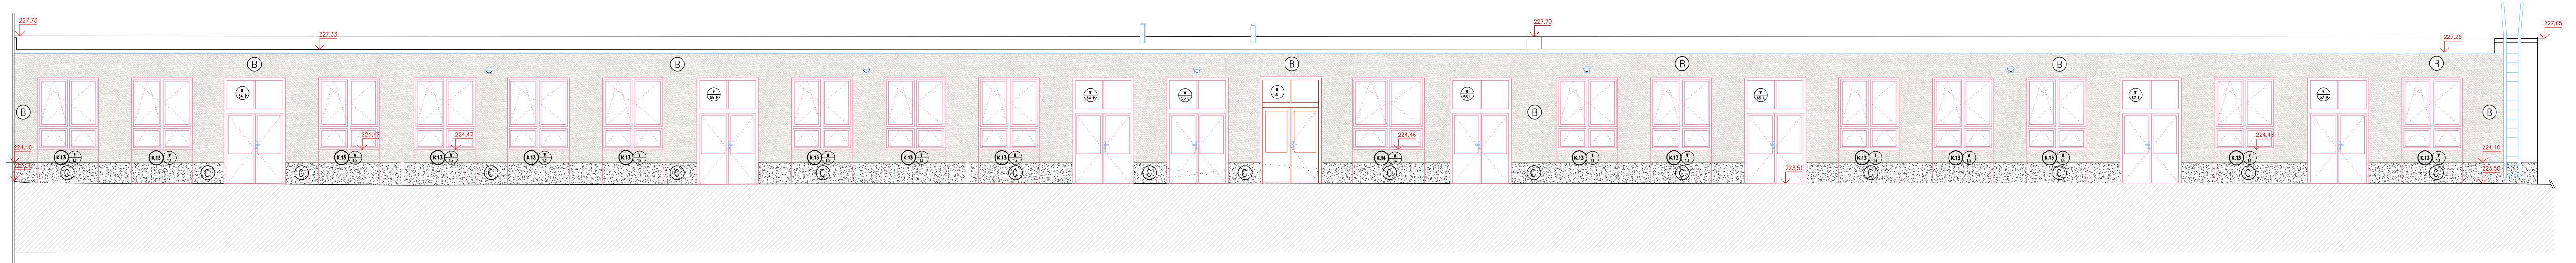


SKRMANÁČI ROVINA 220.00 BpV

- LEGENDA:
- A KONTAKTNÍ ZATEPLOVACÍ PLÁŠŤ – FASÁDA  
STŘEDNĚZRNNÁ ŠLECHTĚNÁ SILIKONOVÁ OMÍTKA, ZRNITOST DOĚ 2,0mm; PAROPROPUSTNÁ, VODOODPUDIVÁ, ODOLNÁ VŮČI ZNEČIŠTĚNÍ A RŮSTU ŘAS  
BARVA: MODRO–ŠEDÁ
  - B KONTAKTNÍ ZATEPLOVACÍ PLÁŠŤ – FASÁDA  
STŘEDNĚZRNNÁ ŠLECHTĚNÁ SILIKONOVÁ OMÍTKA, ZRNITOST DOĚ 2,0mm; PAROPROPUSTNÁ, VODOODPUDIVÁ, ODOLNÁ VŮČI ZNEČIŠTĚNÍ A RŮSTU ŘAS  
BARVA: SVĚTLÁ KRÉMOVÁ
  - C KONTAKTNÍ ZATEPLOVACÍ PLÁŠŤ – SOKL  
DEKORATIVNÍ SOKLOVÁ MOZAIKOVÁ OMÍTKA OBSAHUJÍCÍ ORGANICKÉ POJIVO, JEMNOZRNNÁ, ZRNITOST DO 1,0 mm;  
NAPŘ. SOKLOVÁ MOZAIKOVÁ OMÍTKA MARMOLIT  
BARVA: TMAVĚ ŠEDÁ
  - D KONTAKTNÍ ZATEPLOVACÍ PLÁŠŤ – FASÁDA  
STŘEDNĚZRNNÁ ŠLECHTĚNÁ SILIKONOVÁ OMÍTKA, ZRNITOST DOĚ 2,0mm; PAROPROPUSTNÁ, VODOODPUDIVÁ, ODOLNÁ VŮČI ZNEČIŠTĚNÍ A RŮSTU ŘAS  
BARVA: TMAVĚ ŠEDÁ
- POZNÁMKA:  
KONKRÉTNÍ BARVY BUDOU VYBRANÉ NA ZÁKLADĚ PŘEDLOŽENÝCH VZORKŮ

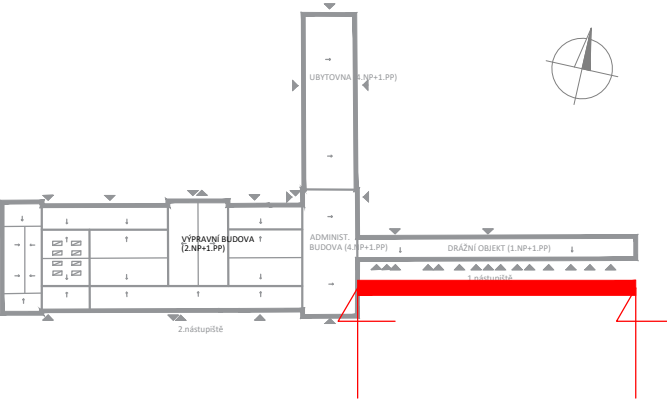

ZMĚNA		DATUM	PODPIS

OBJEDNATEL



Správa železniční dopravní cesty

Správa železniční dopravní cesty, státní organizace

Praha 1 - Nové Město, Dlážďená 1003/7, PSČ 110 00

Oblastní ředitelství Praha

Praha 7, Partyzánská 24, PSČ 170 00

S–JTSK

±0,00 = 222,06 m n.m.

BpV

<b>PROJEKTOVÁ, INŽENÝRSKÁ A KONZULTAČNÍ ORGANIZACE</b> CERTIFIKÁT ISO 9001 VPÚ DECO PRAHA a.s., POOBABSKÁ 1014/20, 160 00 PRAHA 6 DIČ CZ60193280 www.vpupraha.cz					
PROJEKTANT	VYPRACOVAL	KONTROLA	HL.INŽ.PROJEKTU	ATELIÉR POZEMNÍCH STAVEB	
Ing.A.Seko	Ing.arch.Z.Rajkovová	Ing.M.Vénos	M.Pražský	ČÍSLO ZAKÁZKY 2–0478–00/40	
<b>REKONSTRUKCE VÝPRVNÍ BUDOVY V ŽST BEROUN</b> <b>Nádraží 129, 266 01 Beroun</b> <b>SO 110 Rekonstrukce objektu</b> A00 – Architektonické a stavebné technické řešení				DOKUMENTACE	DSP+DPS
				MĚŘÍTKO	1:100
				DATUM	12.2018
				POČET FORMÁTŮ	5 A4
OBSAH PŘÍLOHY				ČÁST	ČÍSLO PŘÍLOHY
<b>Pohledy – Drážní objekt – Jižní průčelí</b>				<b>E</b>	<b>41</b>
				KÓD	ČÍSLO KOPIE
DOKUMENTACI LZE UŽÍMAT POUZE VE SMYSLU PŘÍSLUŠNÉ SMLOUVY O DÍLO, VÝKRES, Ů JEHO ČÁST, MŮŽE BYT KOPÍROVÁN NEBO JINÝM ZPŮSOBEM ROZŠŘOVÁN POUZE PO PŘEDCHOZÍM SOUHLASU VPÚ DECO PRAHA a.s.					