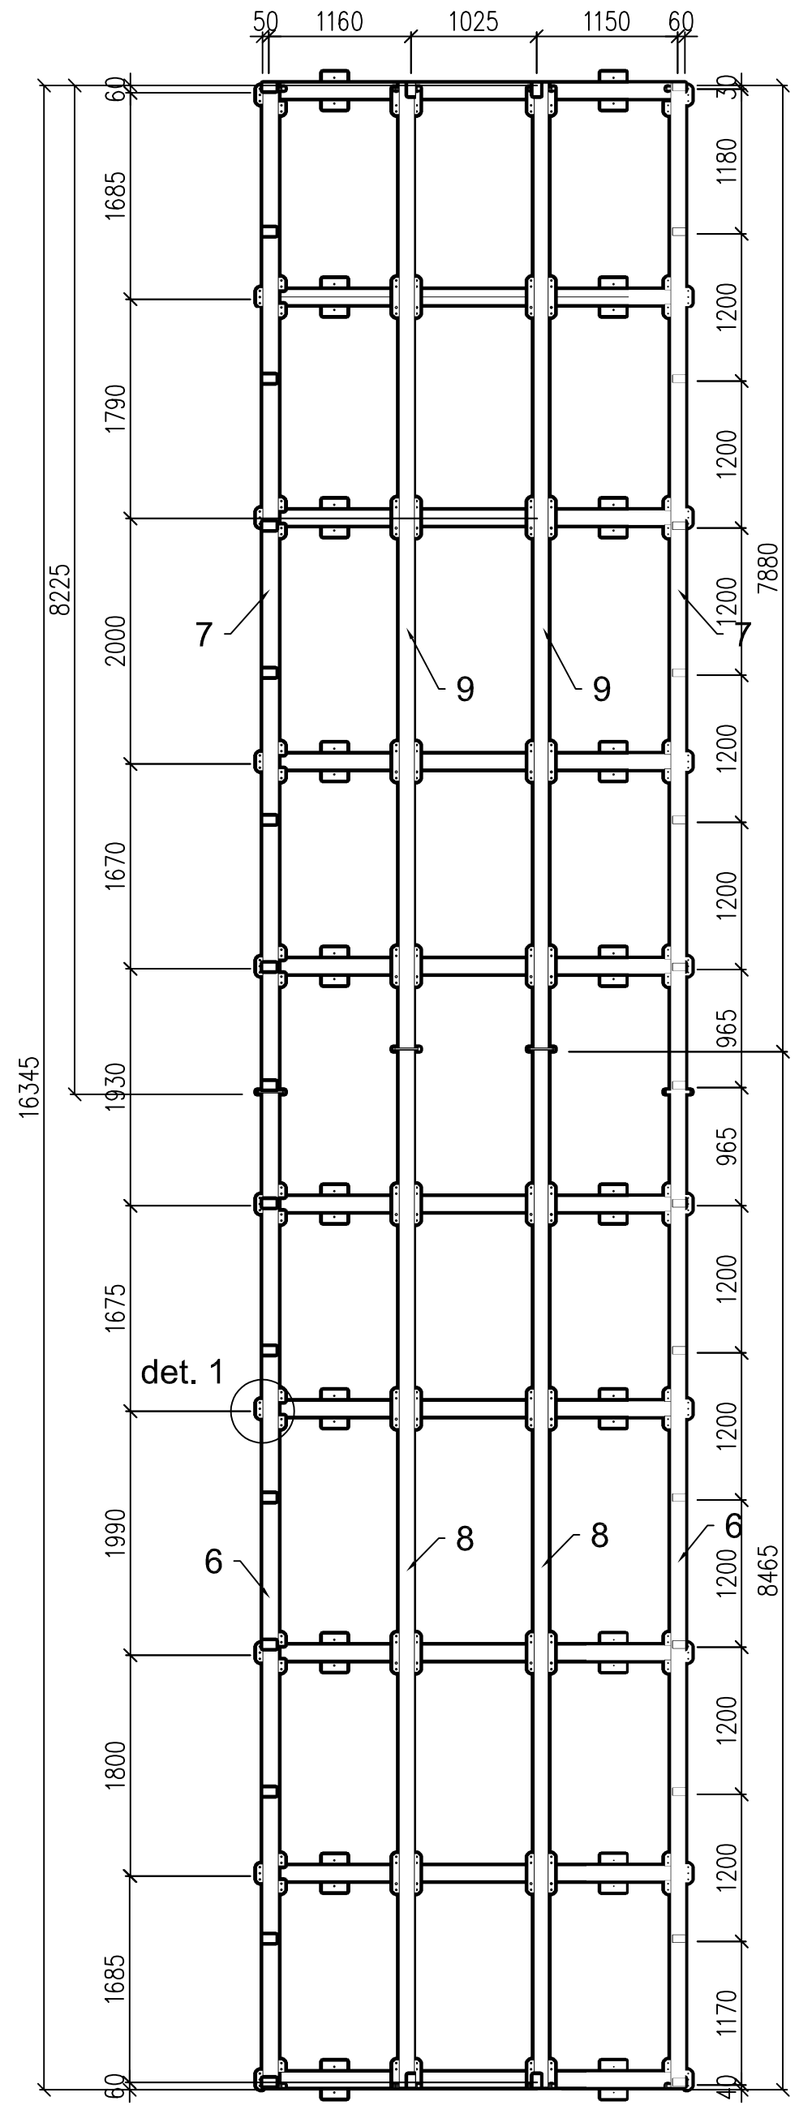

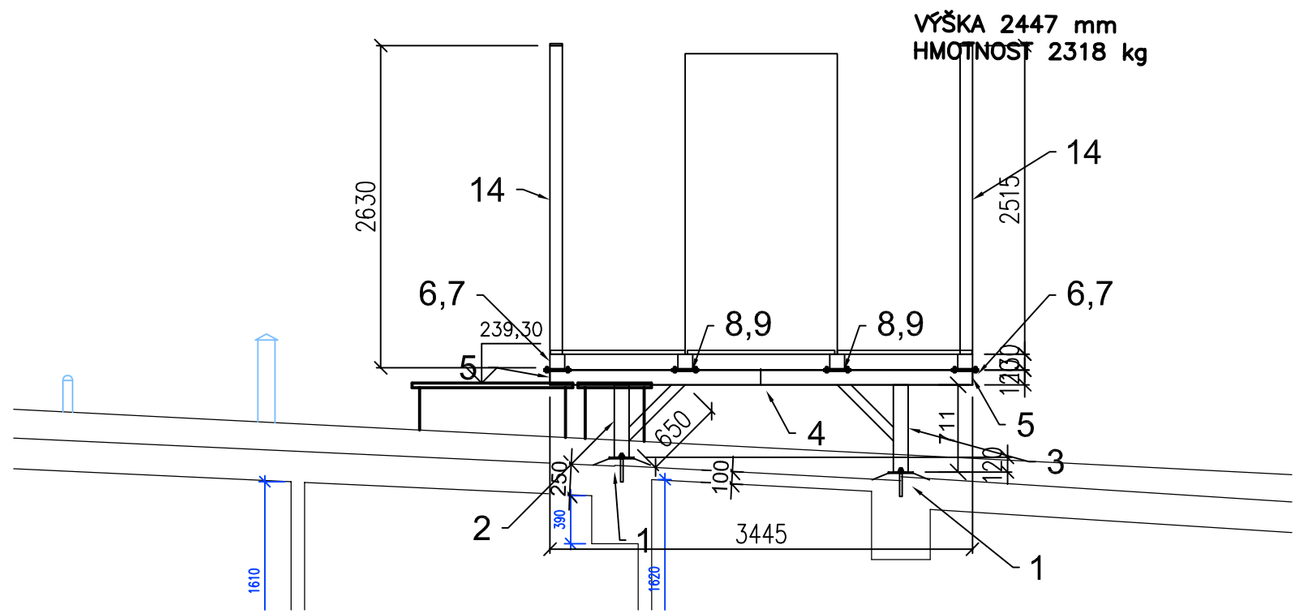

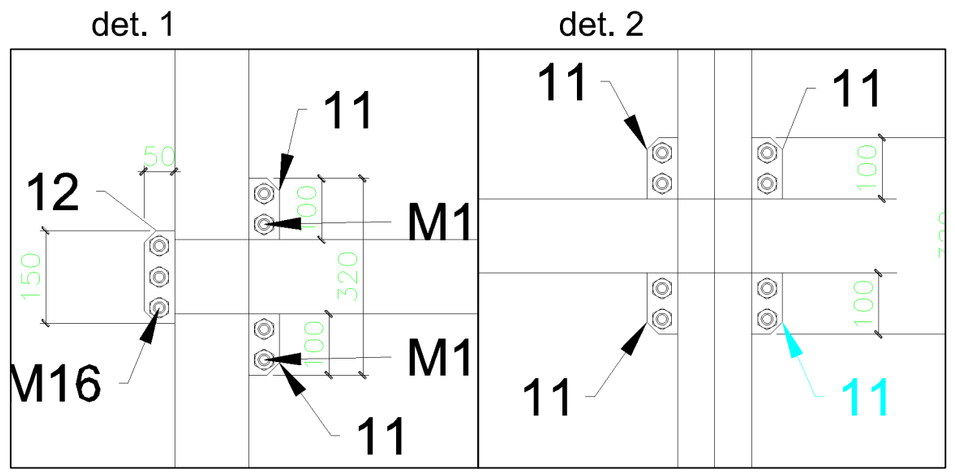

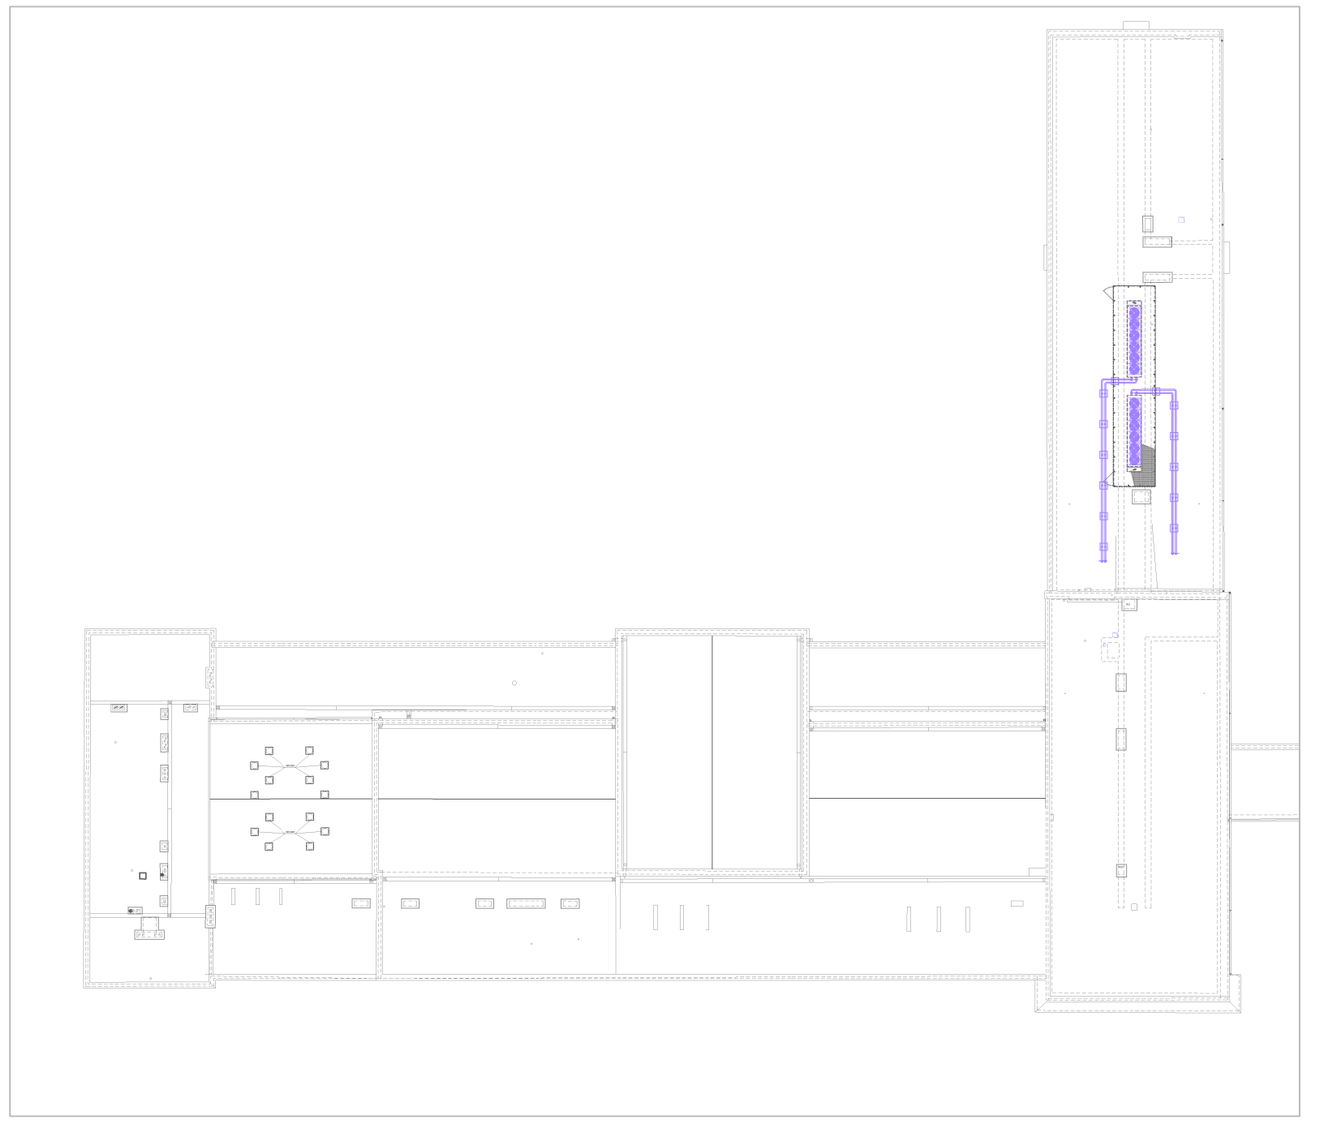

pol č	pruřez mm	délka mm	počet ks	hmotnost kg	celkem m	celkem kg
	stojky					
1	PL10x200x300	300	20	16	6	96
2	jekl 120x120x4	600	10	14,4	6	86,4
3	jekl 120x120x4	750	10	14,4	7,5	108
4	jekl 120x120x4	3450	10	14,4	34,5	496,8
5	PL5x130x130	130	20	5,2	2,6	13,52
6	jekl 120x120x4	8120	2	14,4	16,24	233,856
7	jekl 120x120x4	8225	2	14,4	16,45	236,88
8	jekl 120x120x4	8465	2	14,4	16,93	243,792
9	jekl 120x120x4	7900	2	14,4	15,8	227,52
10	PL10x120x220	220	16	9,6	3,52	33,792
11	PL8x100x50	100	108	3,2	10,8	34,56
12	PL8x150x50	100	40	3,2	4	12,8
13	PL8x100x50	100	80	3,2	8	25,6
14	jekl 100x60x3	2500	34	7,17	85	609,45
15	PL3X100x60	100	34	1,44	3,4	4,896
	celkem					2463,866
	celkem+svary					2710,253 kg
	POROROŠT SP-34/38			20	45,7075	914,15 kg
	DĚROVANÝ PLECH TAHOKOV			8	99	792 kg

OCEL S235

požadované životnosti nátěrového systému – ČSN EN ISO 12944-5, T=20LET

požadované korozní agresivitě prostředí – ČSN EN ISO 12944-2

ŽÁROVÉ ZINKOVÁNÍ C5

ZMĚNA		DATUM	PODPIS

OBJEDNATEL

Správa železniční dopravní cesty, státní organizace
Praha 1 - Nové Město, Dlážděná 1003/7, PSČ 110 00
Oblastní ředitelství Praha
Praha 7, Partyzánská 24, PSČ 170 00

S–JTSK ±0,000 = 222,06 m n.m. Bpv

PROJEKTOVÁ, INŽENÝRSKÁ A KONZULTAČNÍ ORGANIZACE
CERTIFIKÁT ISO 9001 DIČ CZ60193280
VPÚ DECO PRAHA a.s., PODBABSKÁ 1014/20, 160 00 PRAHA 6 www.vpupraha.cz

VPÚ DECO PRAHA a.s.

PROJEKTANT	VYPRACOVAL	KONTROLA	HL.INŽ.PROJEKTU
KLIMA	KLIMA	KLIMA	M.Pražský

ATELIÉR POZEMNÍCH STAVEB

REKONSTRUKCE VÝPRAVNÍ BUDOVY V ŽST BEROUN
Nádraží 129, 266 01 Beroun
SO 110 Rekonstrukce objektu
B00 Stavebně konstrukční řešení

ČÍSLO ZAKÁZKY	2–0478–00/40
DOKUMENTACE	DSP+DPS
MĚŘÍTKO	1:50
DATUM	12.2018
POČET FORMÁTŮ	6 A4

OBSAH PŘÍLOHY: PLOŠINA STŘECHA

ČÁST	ČÍSLO PŘÍLOHY	ČÍSLO KOPIE
D1.2	08	
KÓD		

DOKUMENTACI LZE UŽÍVAT POUZE VE SMYSLU PŘÍSLUŠNÉ SMLOUVY O DÍLO. VÝKRES, ČI JEHO ČÁST, MŮŽE BÝT KOPÍROVÁN NEBO JINÝM ZPŮSOBEM ROZŠIŘOVÁN POUZE PO PŘEDCHOZÍM SOUHLASU VPÚ DECO PRAHA a.s.