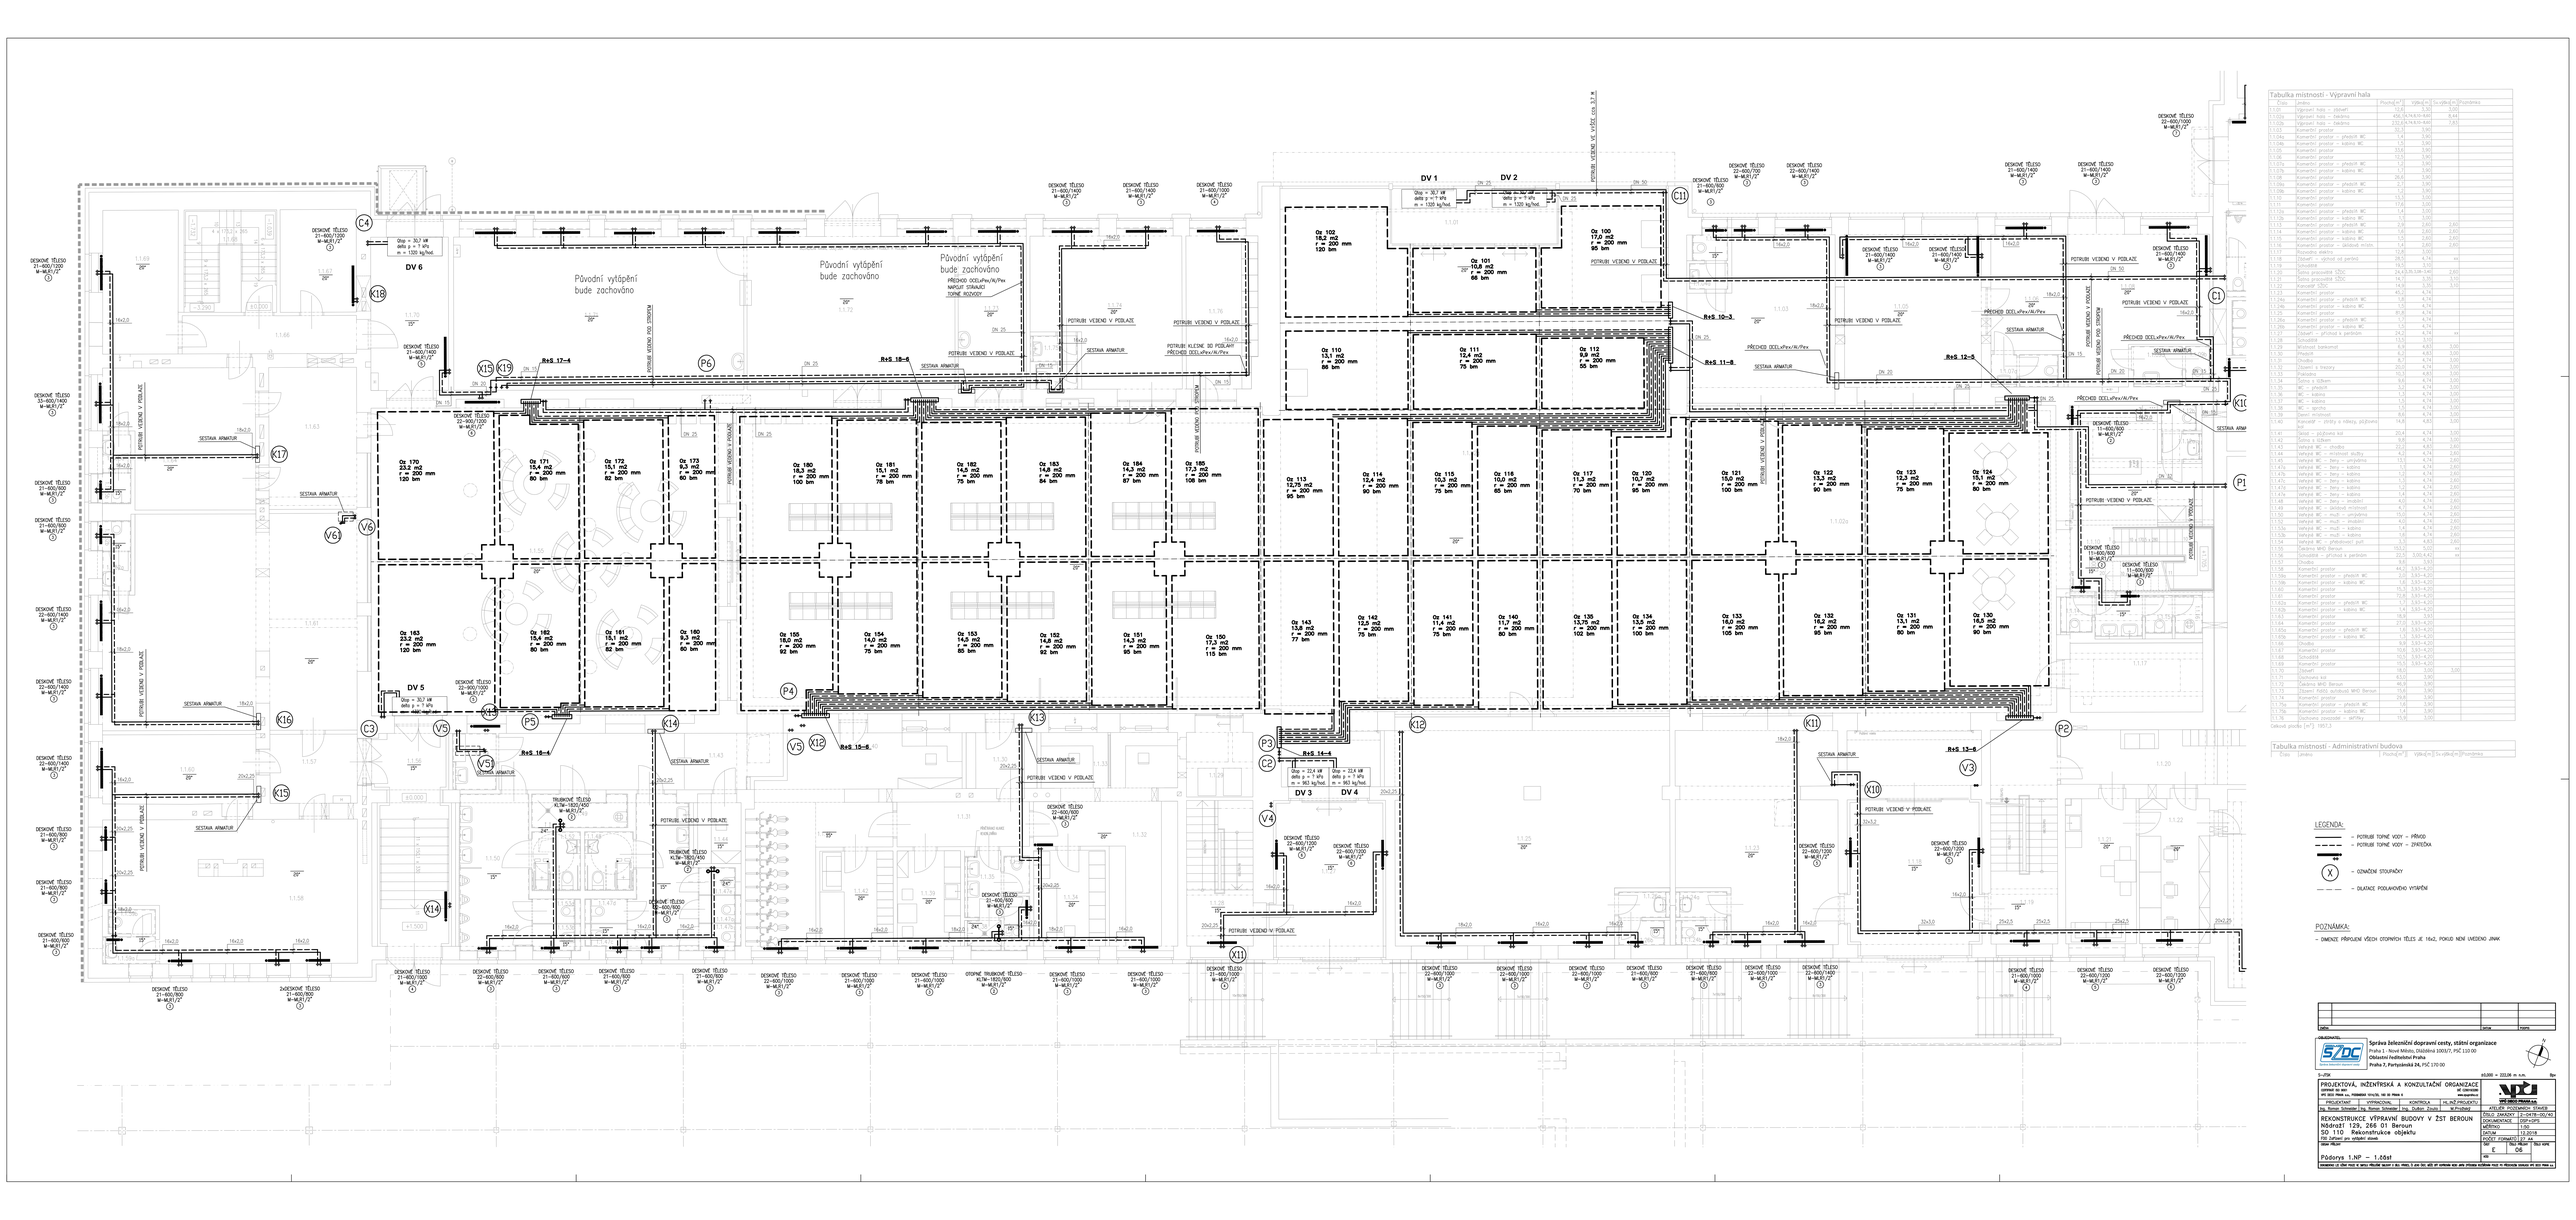
Původní vytápění bude zachováno
Původní vytápění bude zachováno
Původní vytápění bude zachováno
DV 1
DV 2
DV 3
DV 4
DV 5
DV 6
PŘÍVOD VEDENÍ VE VÝŠCE cca 3,2 m
POTRUBÍ VEDENÉ V PODLAZE
SESTAVA ARMATUR
PŘÍCHOD OCEL+Pex/Al/Pex
DESKOVÉ TĚLESO 21-600/1400 W-M(T)/2
DESKOVÉ TĚLESO 21-600/1000 W-M(T)/2
DESKOVÉ TĚLESO 21-600/800 W-M(T)/2
DESKOVÉ TĚLESO 22-600/1200 W-M(T)/2
DESKOVÉ TĚLESO 22-600/1400 W-M(T)/2
DESKOVÉ TĚLESO 22-600/700 W-M(T)/2
TRUBKOVÉ TĚLESO KLTM-1800/600 W-M(T)/2
ODVODNĚNÍ VEDENÉ V PODLAZE
ODVODNĚNÍ VEDENÉ V PODLAZE
ODVODNĚNÍ VEDENÉ V PODLAZE