

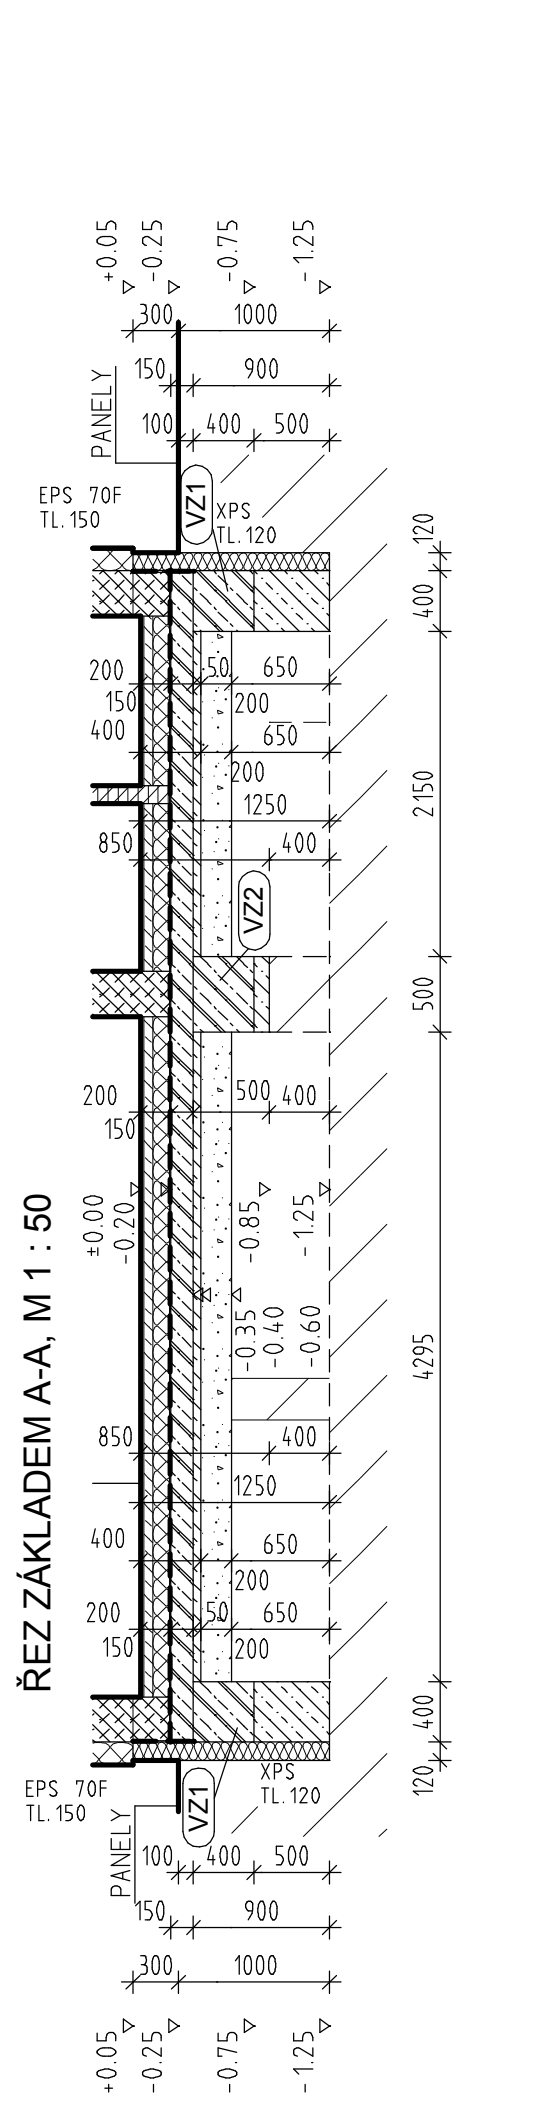


VÝKRES ZÁKLADŮ  
PŮDORYS ZÁKLADŮ, M 1 : 50


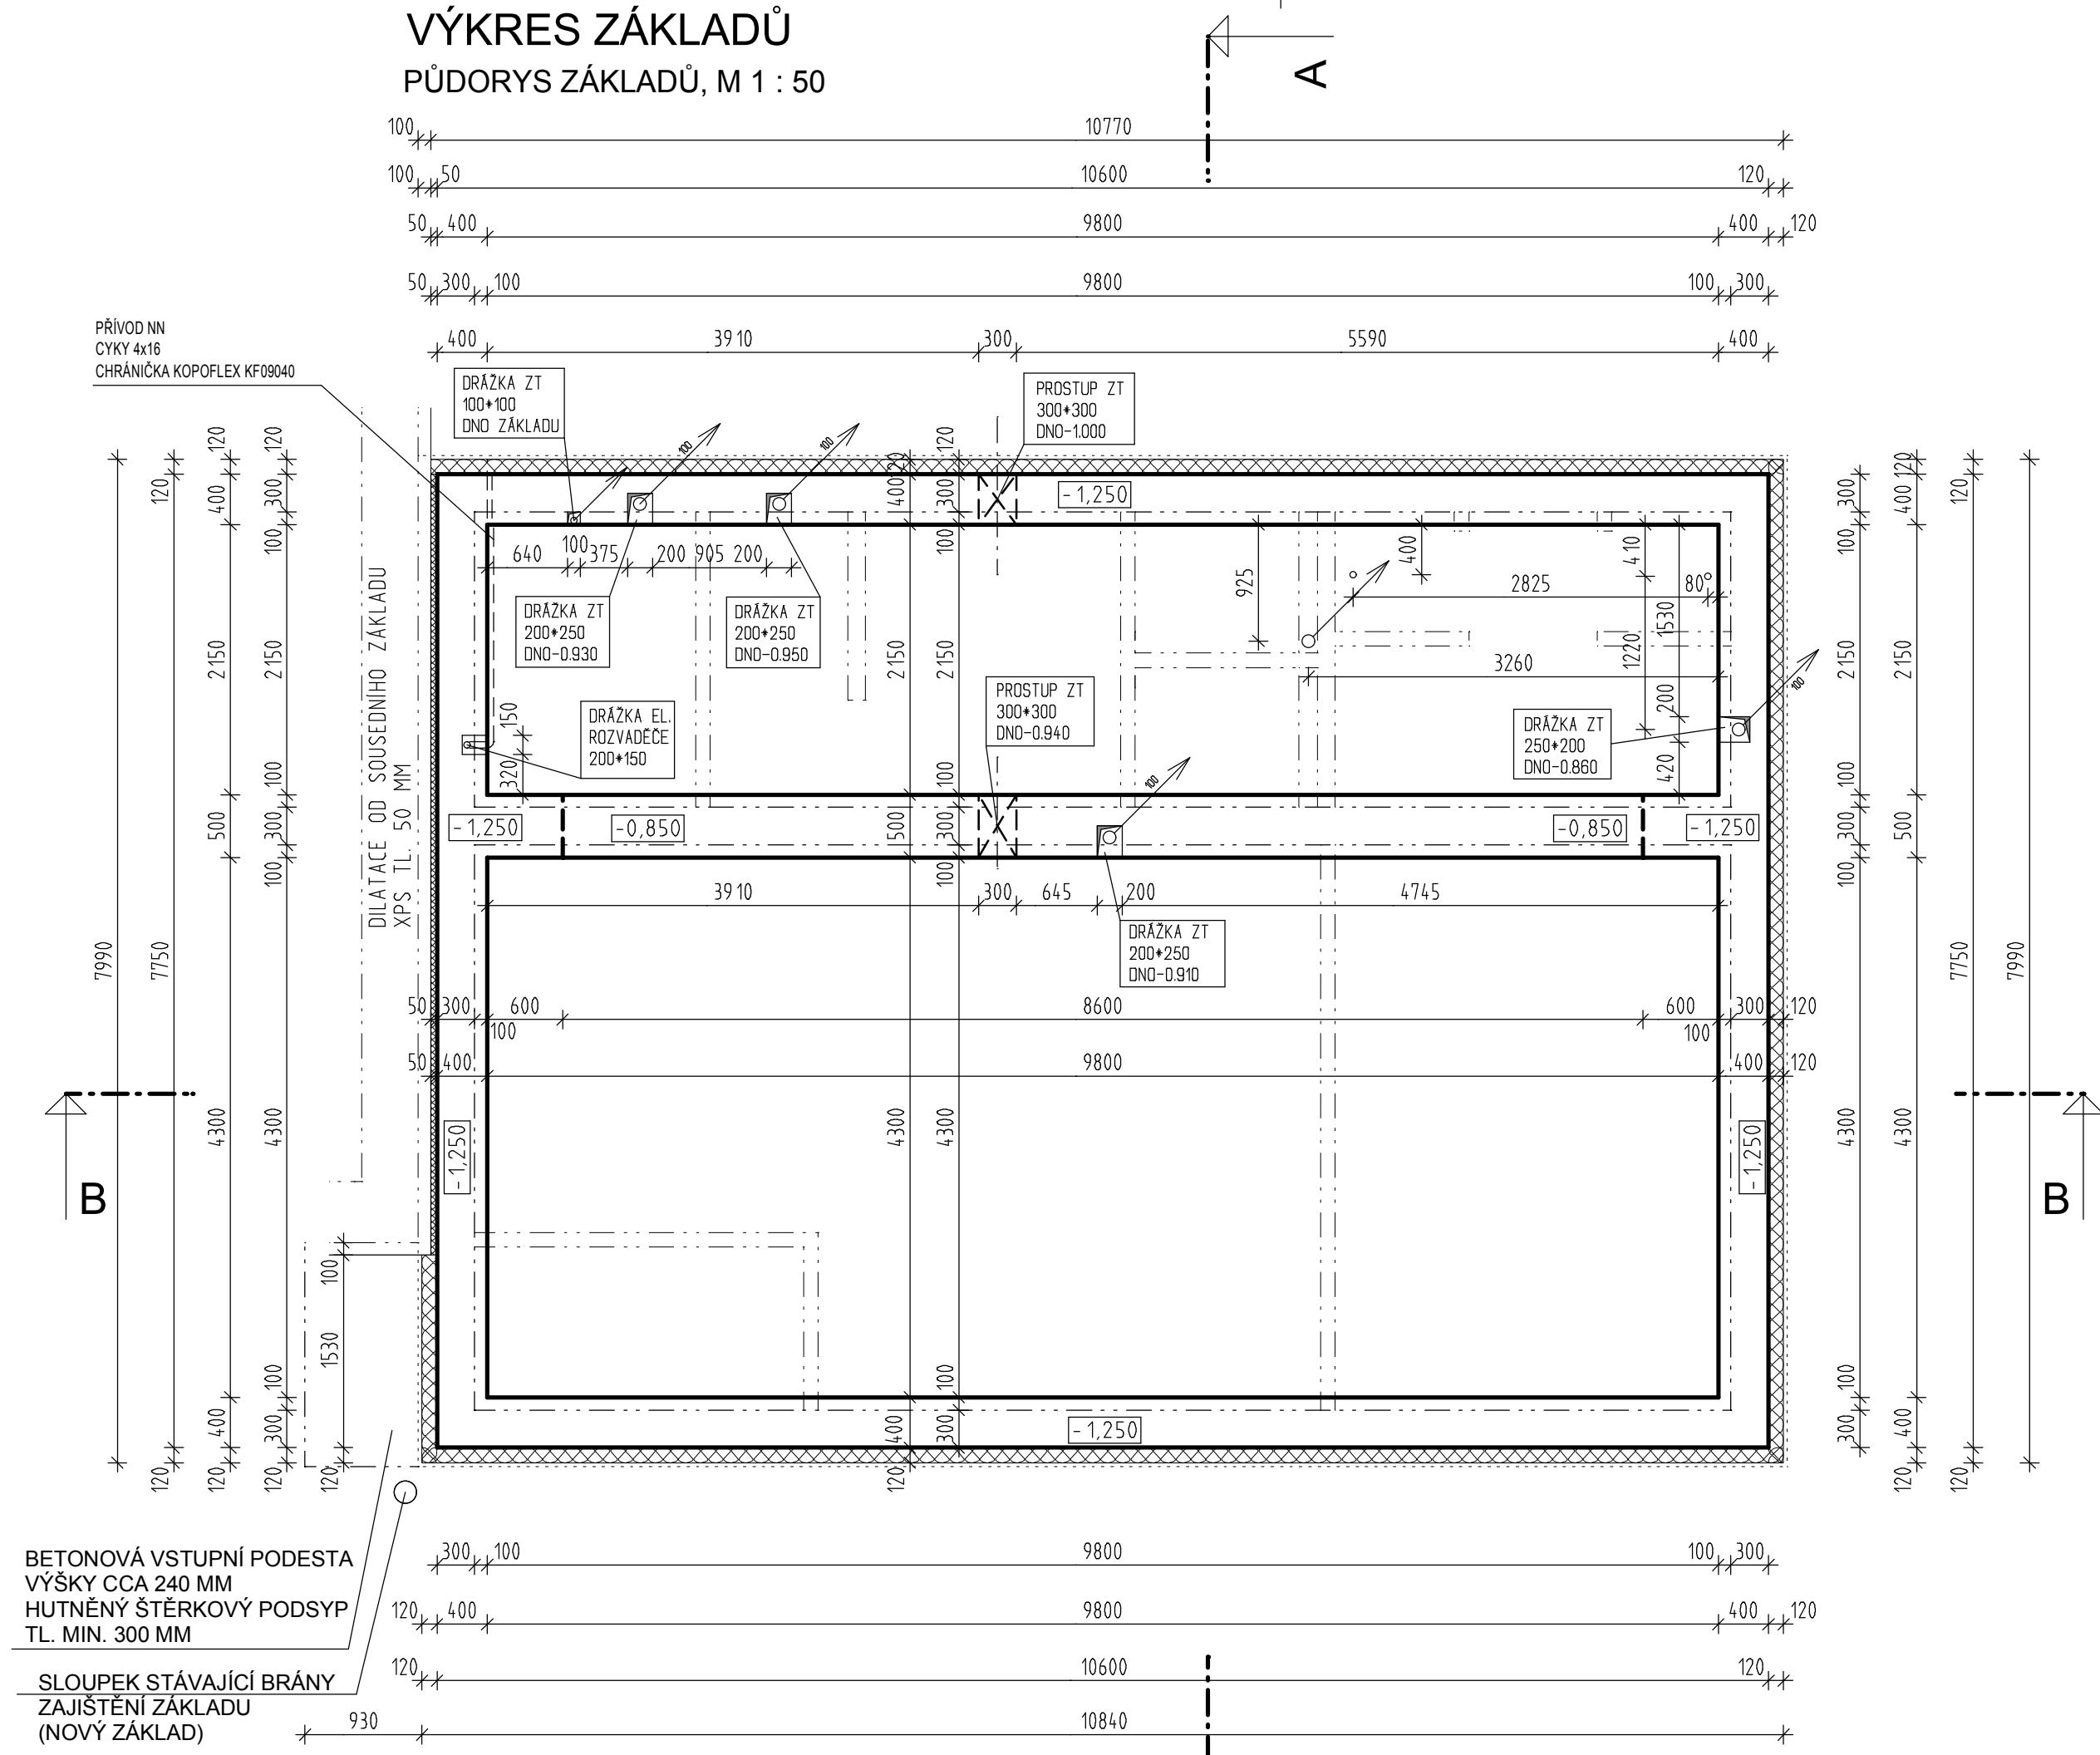


ŘEZ ZÁKLADEM B-B, M 1 : 50

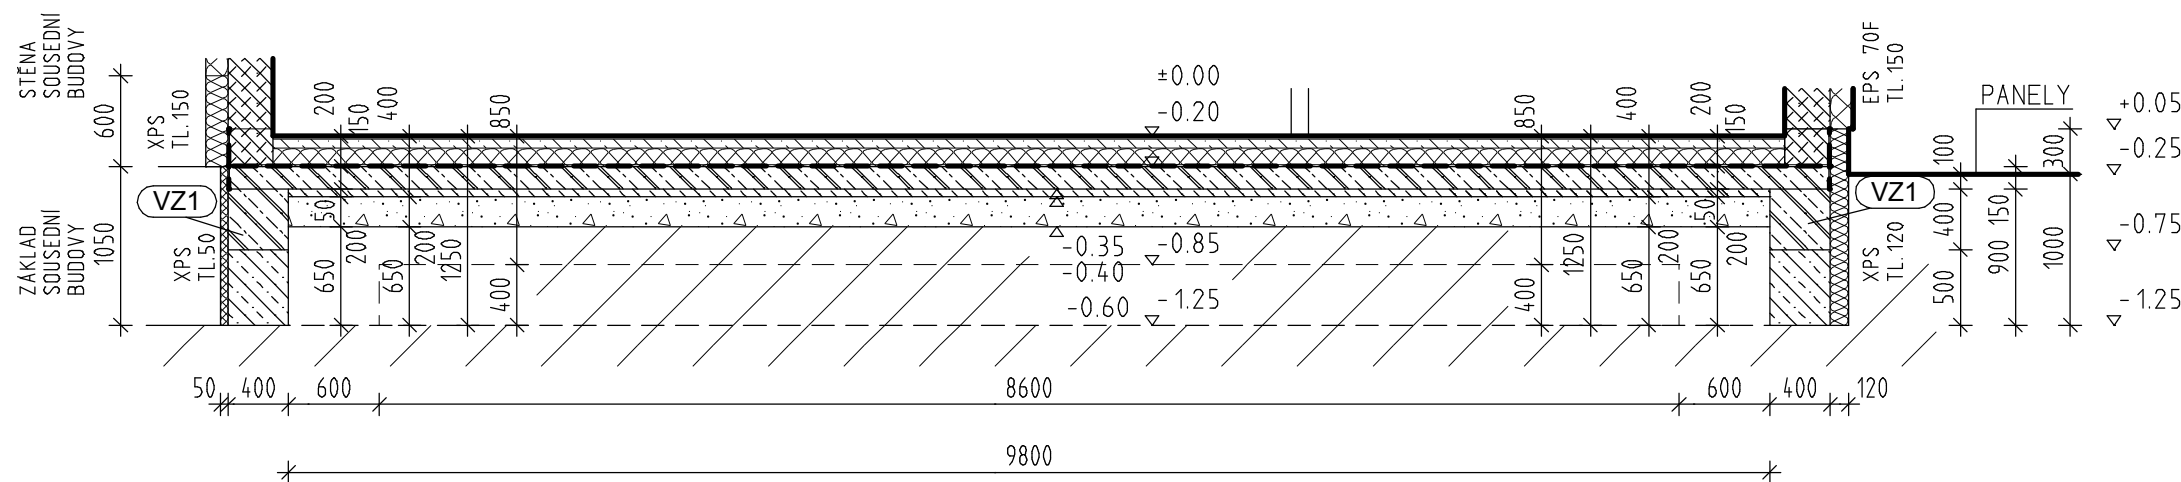

POZNÁMKA:

PROSTUPY PROVÉST DLE PROJEKTŮ JEDNOTLIVÝCH  
PROFESÍ.

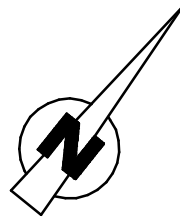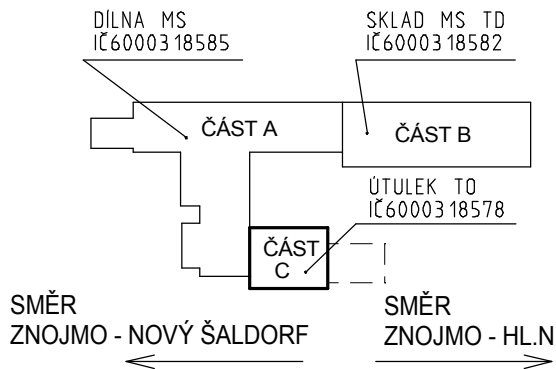

LEGENDA HMOT

- HELUZ UNI 30 BROUŠENĚ, P12,5, NA LEPIDLO
- HELUZ 14 BROUŠENĚ, P10, NA LEPIDLO
- HELUZ 11,5 BROUŠENĚ, P10, NA LEPIDLO
- ŽELEZOBETON VĚNCŮ C 25/30 XC1
- ŽELEZOBETON ZÁKLADŮ NEIZOLOVANÝ - C 25/30 XC2
- PROSTÝ BETON C 12/15 XC0
- ROSTLÁ ZEMINA
- PODKLADNÍ MAKADAMOVÉ LOŽE FRAKCE 4-8 HUTNĚNÉ NA 250 KPa
- TEPELNÁ IZOLACE
- HYDROIZOLACE

+/- 0,000=100,000 - STÁVAJÍCÍ-NEMĚNÍ SE

GENERÁLNÍ PROJEKTANT PROJEKT 505, spol. s r.o. Jižní svahy 12, 621 00 Brno - Ivanovice Ing. Vladimír Res +420 608 966 283 Ing. arch. Dalibor Res +420 606 575 025		PROJEKTANT ČÁSTI PD PROJEKT 505, spol. s r.o. Jižní svahy 12, 621 00 Brno - Ivanovice Ing. Vladimír Res +420 608 966 283 Ing. arch. Dalibor Res +420 606 575 025		AUTORIZAČNÍ RAZÍTKO	
INVESTOR SPRÁVA ŽELEZNIČNÍ DOPRAVNÍ CESTY STÁTNÍ ORGANIZACE Dlažďená 1003/7 110 00 Praha 1 - Nové Město		ZODPOVĚDNÝ PROJEKTANT Ing. Vladimír Res +420 608 966 283 e-mail: r.vladimir@volny.cz		DATUM 08 / 2018	
		VYPRACOVAL Ing. Vladimír Res +420 608 966 283 e-mail: r.vladimir@volny.cz			
ČÁST PD D 1.1 - ARCHITEKTONICKO - STAVEBNÍ ŘEŠENÍ				STUPEŇ PD DPS	
NÁZEV STAVBY ZNOJMO MeS ÚTULEK TO - CELKOVÁ OPRAVA PARC.Č 5641/11, K.Ú. ZNOJMO - MĚSTO, INVENTÁRNÍ ČÍSLO: IC6000318578				FORMÁT 4 A 4	
OBJEKT SO-01 ZNOJMO MeS, ÚTULEK TO, PARC.Č 5641/11, K.Ú. ZNOJMO - MĚSTO INVENTÁRNÍ ČÍSLO: IC6000318578				ČÍSLO ZAKÁZKY 18/639200164	
NÁZEV PŘÍLOHY VÝKRES ZÁKLADŮ				MĚŘITKO 1 : 50	
				ČÍSLO PŘÍLOHY 04	