


SCHÉMA KAZETOVÝCH PODHLEDŮ - 1.NP, 1 : 50

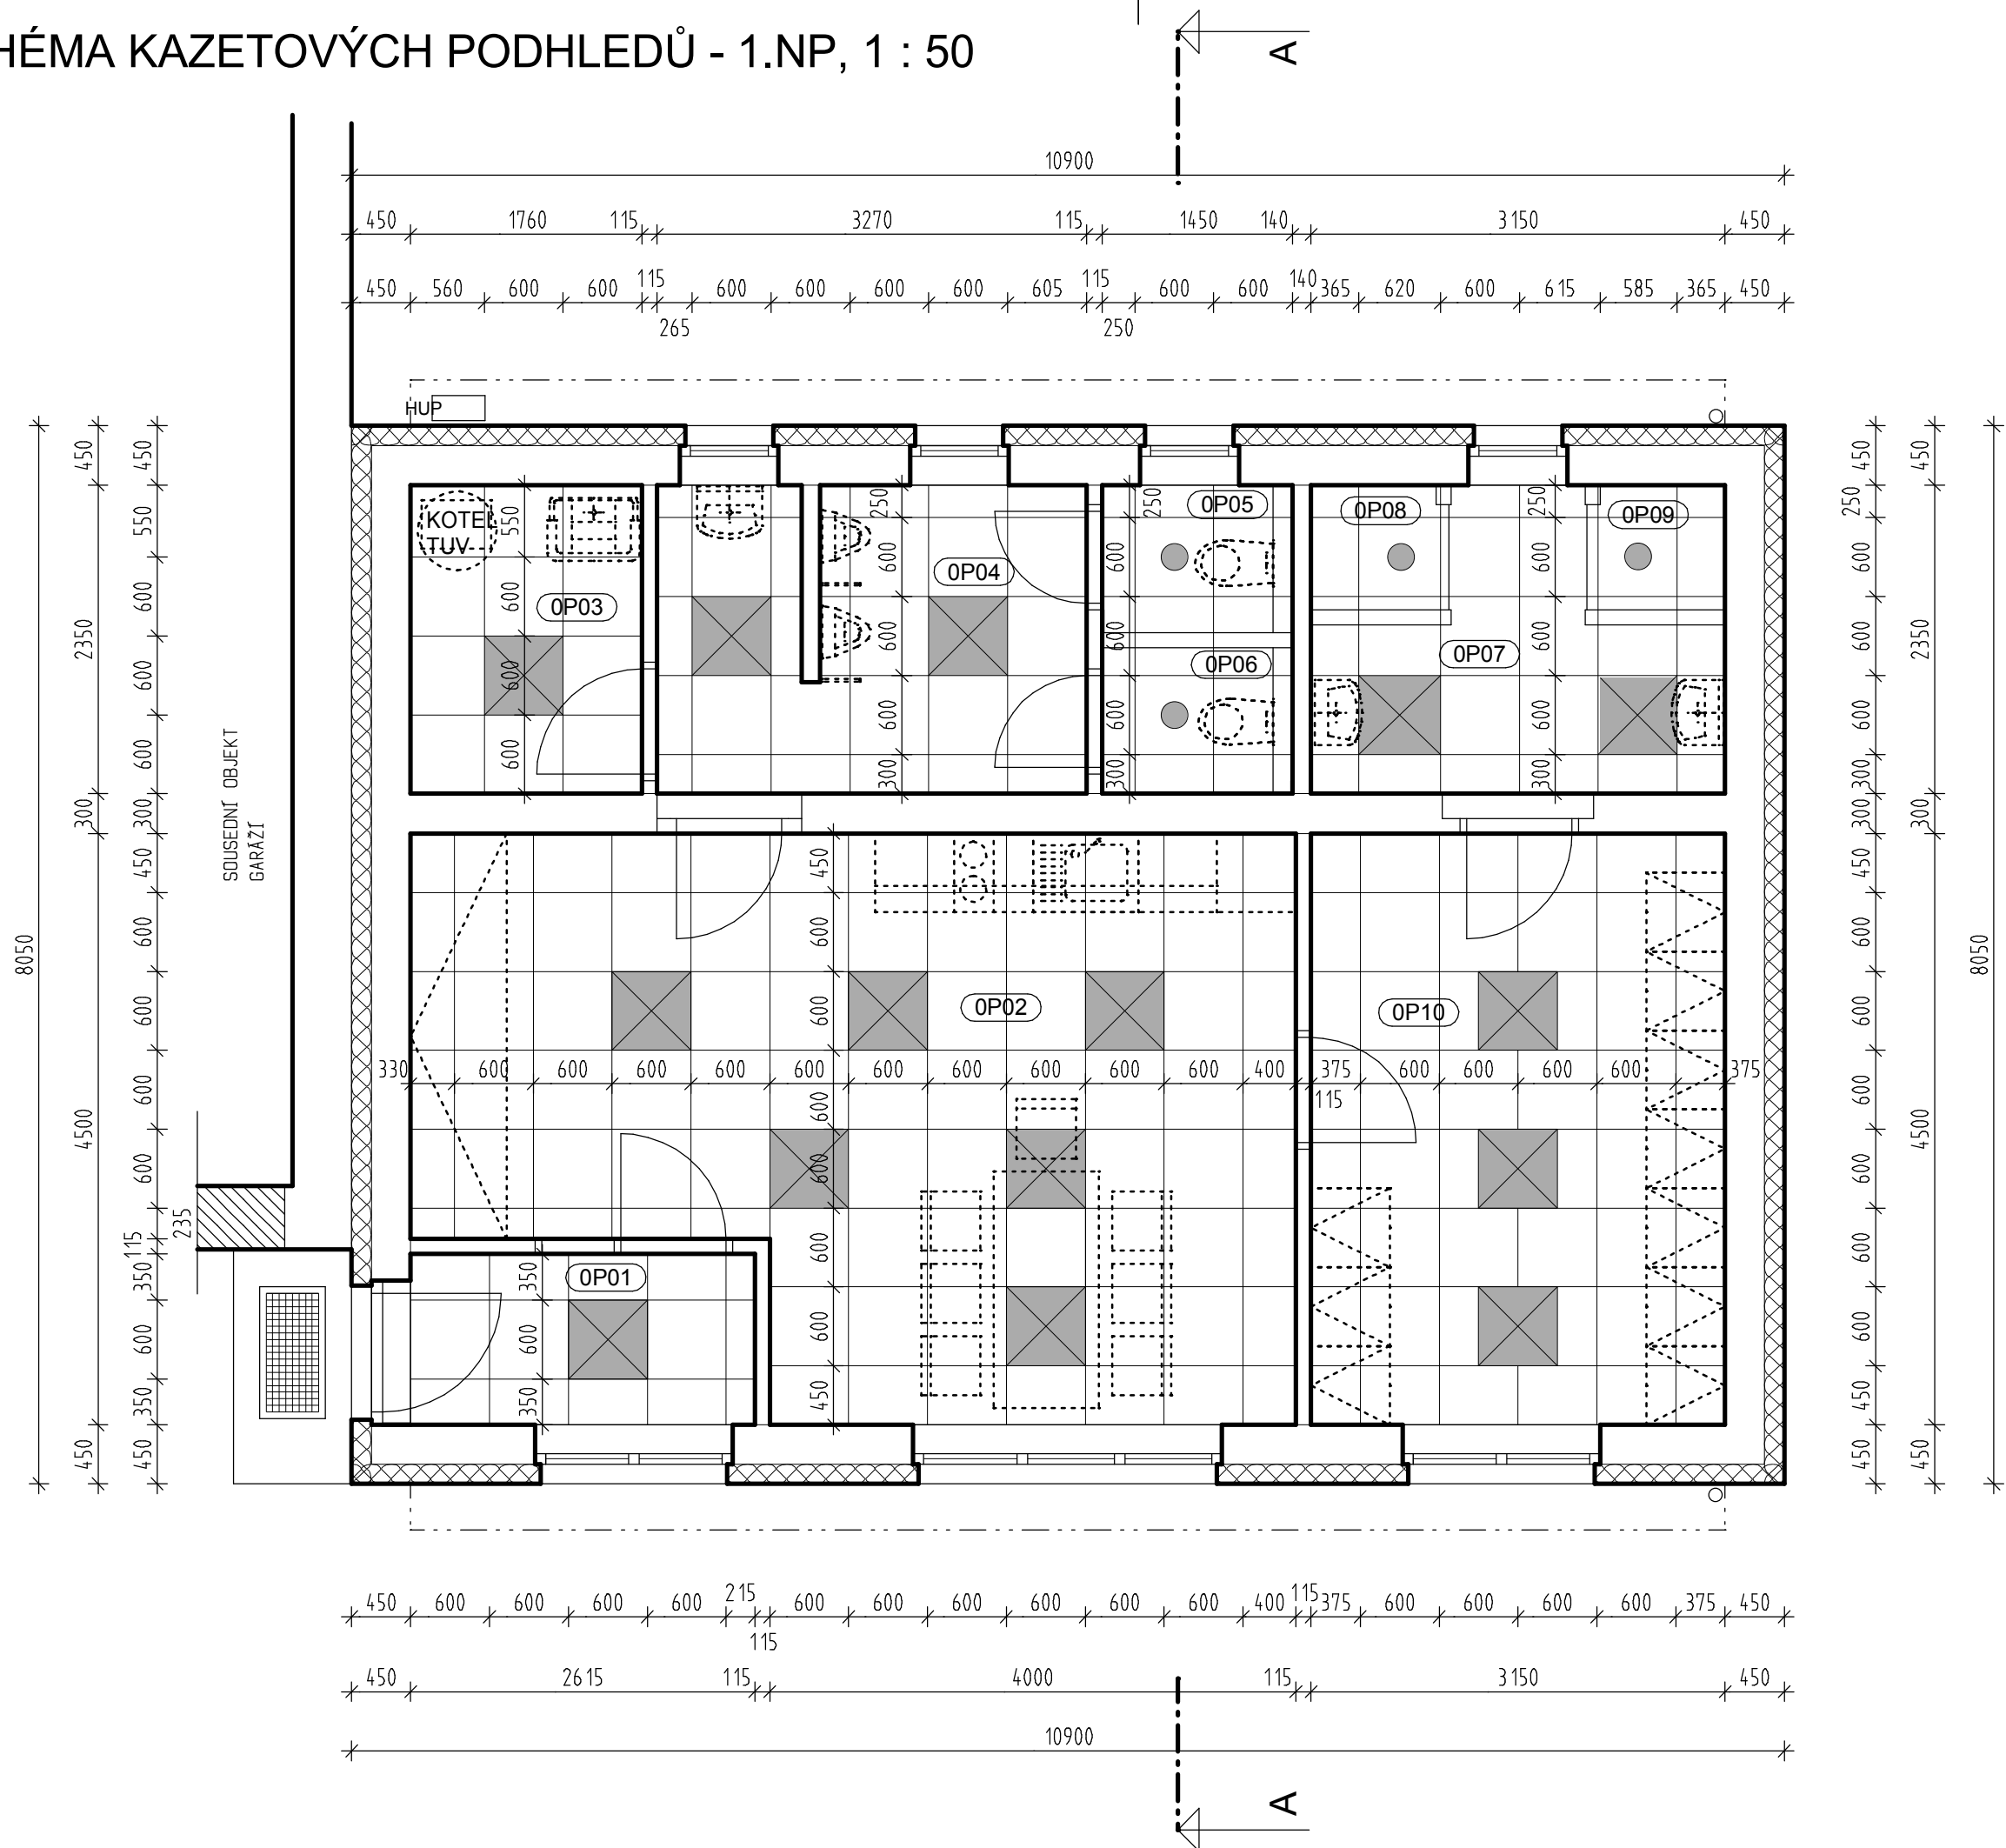

LEGENDA MÍSTNOSTÍ



ČÍSLO	NÁZEV MÍSTNOSTI	PLOCHA
OP01	ZÁDVEŘÍ	3.64
OP02	DENNÍ MÍSTNOST - RELAX	26.43
OP03	TECHNICKÁ MÍSTNOST	4.13
OP04	PISOÁR - WC MUŽI	7.67
OP05	WC	1.66
OP06	WC	1.58
OP07	KOUPELNA	5.35
OP08	SPRCHA	0.99
OP09	SPRCHA	0.99
OP10	ŠATNA	14.17
PLOCHA MÍSTNOSTÍ CELKEM:		66.61

PLOCHA KAZETOVÝCH PODHLEDŮ

ČÍSLO	NÁZEV MÍSTNOSTI	PLOCHA	STROP - POZNÁMKA
OP01	ZÁDVEŘÍ	3.40	KAZETOVÝ PODHLED 600/600 mm, 160 mm POD KONSTRUKCI, S.V=2700 mm, KAZETY 600/600/8 mm, BILÉ, HLADKÉ, HRANA - A
OP02	DENNÍ MÍSTNOST - RELAX	26.43	KAZETOVÝ PODHLED 600/600 mm, 160 mm POD KONSTRUKCI, S.V=2700 mm, KAZETY 600/600/8 mm, BILÉ, HLADKÉ, HRANA - A
OP03	TECHNICKÁ MÍSTNOST	4.13	KAZETOVÝ PODHLED 600/600 mm, 160 mm POD KONSTRUKCI, S.V=2700 mm, KAZETY 600/600/8 mm, BILÉ, HLADKÉ, HRANA - A
OP04	PISOÁR - WC MUŽI	7.47	KAZETOVÝ PODHLED 600/600 mm, 160 mm POD KONSTRUKCI, S.V=2700 mm, KAZETY 600/600/8 mm, BILÉ, HLADKÉ, HRANA - A
OP05 - P06	WC	3.41	KAZETOVÝ PODHLED 600/600 mm, 160 mm POD KONSTRUKCI, S.V=2700 mm, KAZETY 600/600/8 mm, BILÉ, HLADKÉ, HRANA - A
OP07 - P09	KOUPELNA	7.40	KAZETOVÝ PODHLED 600/600 mm, 160 mm POD KONSTRUKCI, S.V=2700 mm, KAZETY 600/600/8 mm, BILÉ, HLADKÉ, HRANA - A
OP10	ŠATNA	14.17	KAZETOVÝ PODHLED 600/600 mm, 160 mm POD KONSTRUKCI, S.V=2700 mm, KAZETY 600/600/8 mm, BILÉ, HLADKÉ, HRANA - A

PLOCHA PODHLEDŮ CELKEM: 66.41

LEGENDA

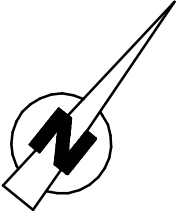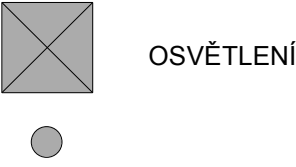

+/- 0,000=100,000 - STÁVAJÍCÍ-NEMĚNÍ SE

POZNÁMKA:

PROVEDENÍ RASTRŮ KAZETOVÝCH PODHLEDŮ
KONZULTOVAT S PROJEKTANTEM.
UMÍSTĚNÍ OSVĚTLOVACÍCH TĚLES JE ZÁVAZNÉ !!

GENERÁLNÍ PROJEKTANT PROJEKT 505, spol. s r.o. Jižní svahy 12, 621 00 Brno - Ivanovice Ing. Vladimír Res +420 608 966 283 Ing. arch. Dalibor Res +420 606 575 025	PROJEKTANT ČÁSTI PD PROJEKT 505, spol. s r.o. Jižní svahy 12, 621 00 Brno - Ivanovice Ing. Vladimír Res +420 608 966 283 Ing. arch. Dalibor Res +420 606 575 025	AUTORIZAČNÍ RAZÍTKO	
	INVESTOR SPRÁVA ŽELEZNIČNÍ DOPRAVNÍ CESTY STÁTNÍ ORGANIZACE Dlážděná 1003/7 110 00 Praha 1 - Nové Město	ZODPOVĚDNÝ PROJEKTANT Ing. Vladimír Res +420 608 966 283 e-mail: r.vladimir@volny.cz	DATUM 08 / 2018
ČÁST PD D 1.1 - ARCHITEKTONICKO - STAVEBNÍ ŘEŠENÍ		VYPRACOVAL Ing. Vladimír Res +420 608 966 283 e-mail: r.vladimir@volny.cz	STUPEŇ PD DPS
NÁZEV STAVBY ZNOJMO MeS ÚTULEK TO - CELKOVÁ OPRAVA PARC.Č 5641/11, K.Ú. ZNOJMO - MĚSTO, INVENTÁRNÍ ČÍSLO: IC6000318578		FORMÁT 4 A 4	
OBJEKT SO-01 ZNOJMO MeS, ÚTULEK TO , PARC.Č 5641/11, K.Ú. ZNOJMO - MĚSTO INVENTÁRNÍ ČÍSLO: IC6000318578		ČÍSLO ZAKÁZKY 18/639200164	
NÁZEV PŘÍLOHY SCHÉMA KAZETOVÝCH PODHLEDŮ		MĚŘÍTKO 1 : 50	
		ČÍSLO PŘÍLOHY 07	