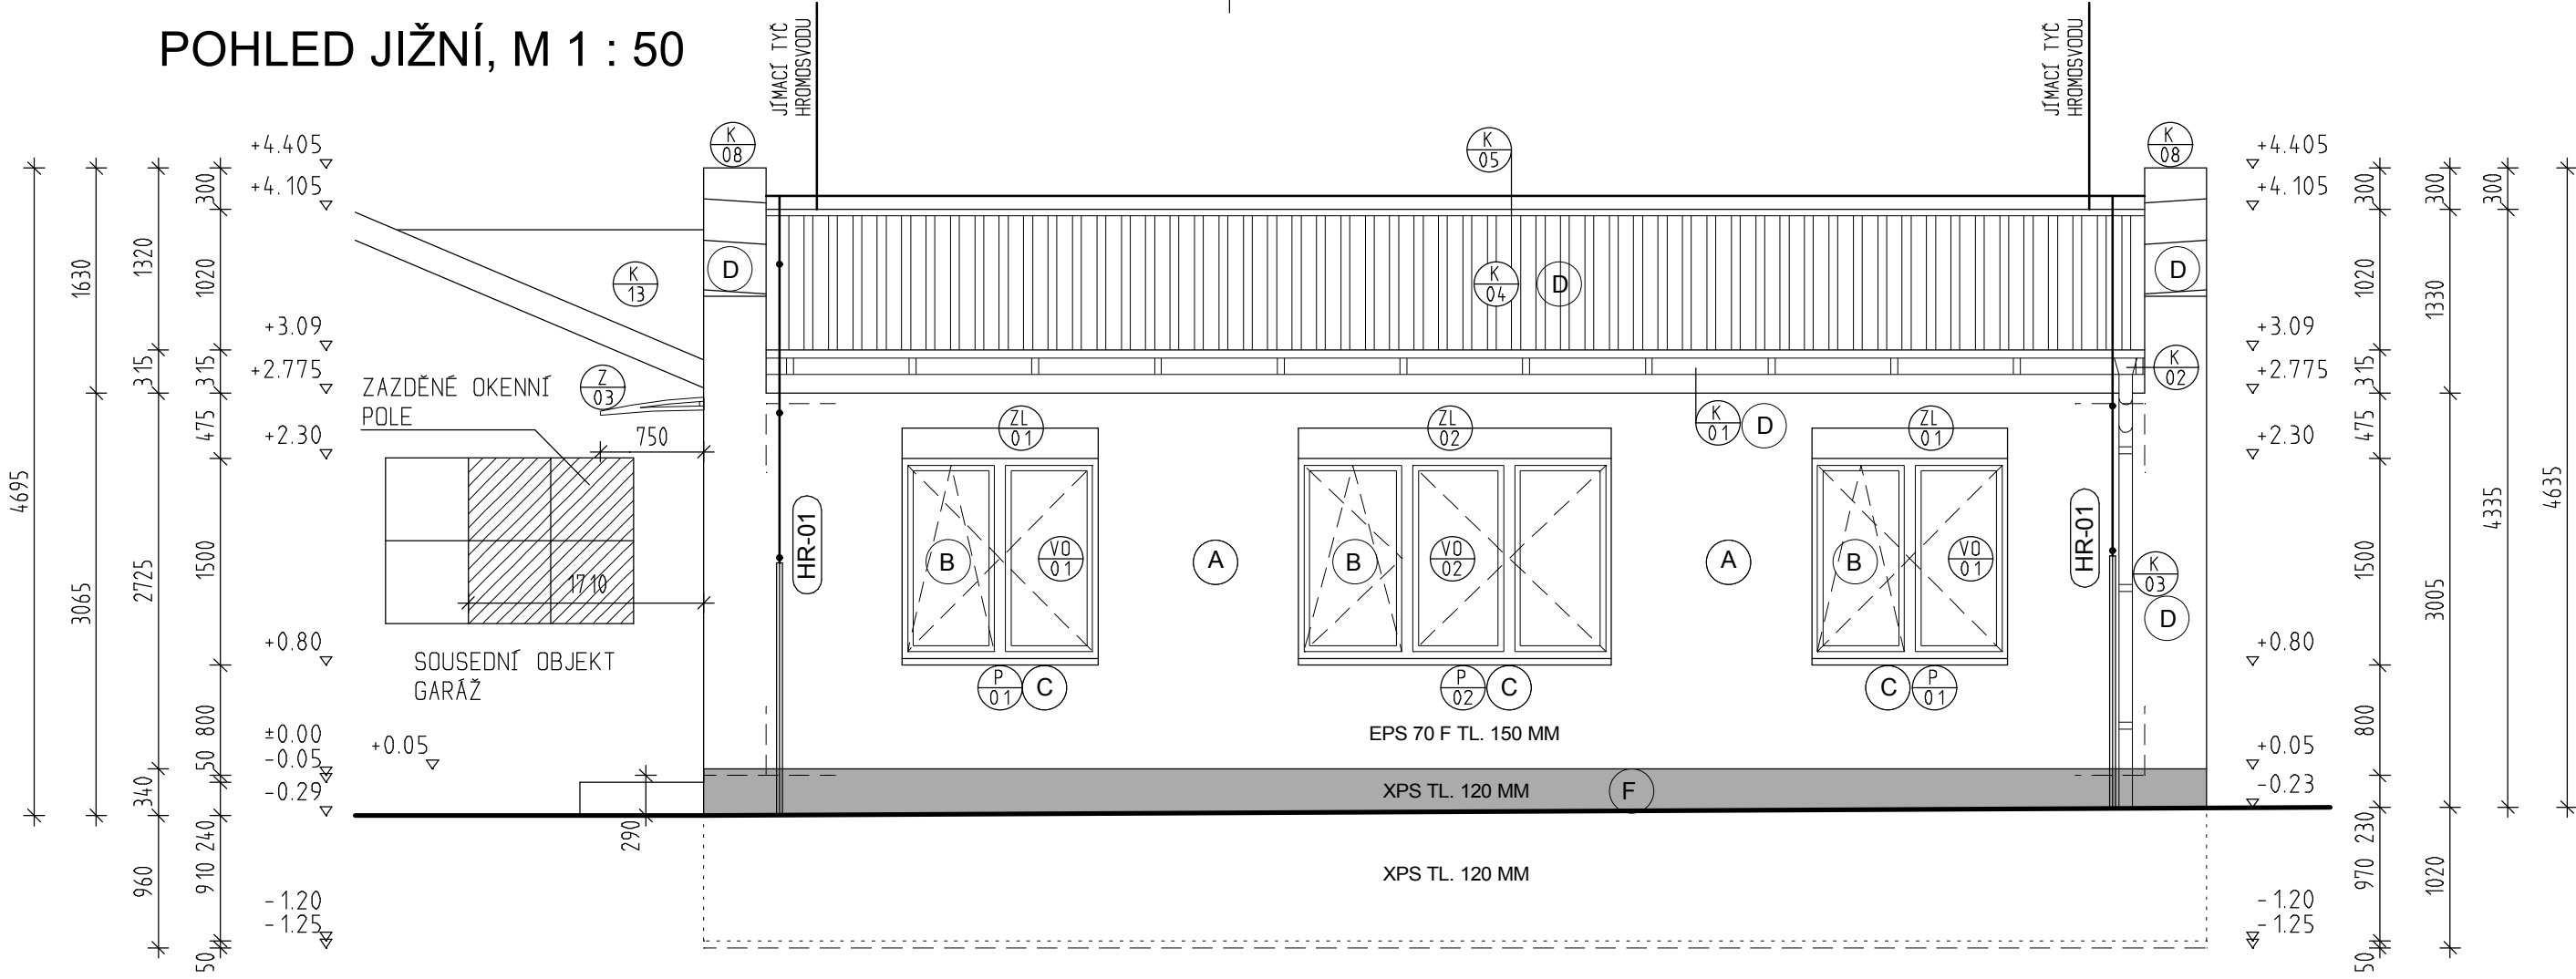
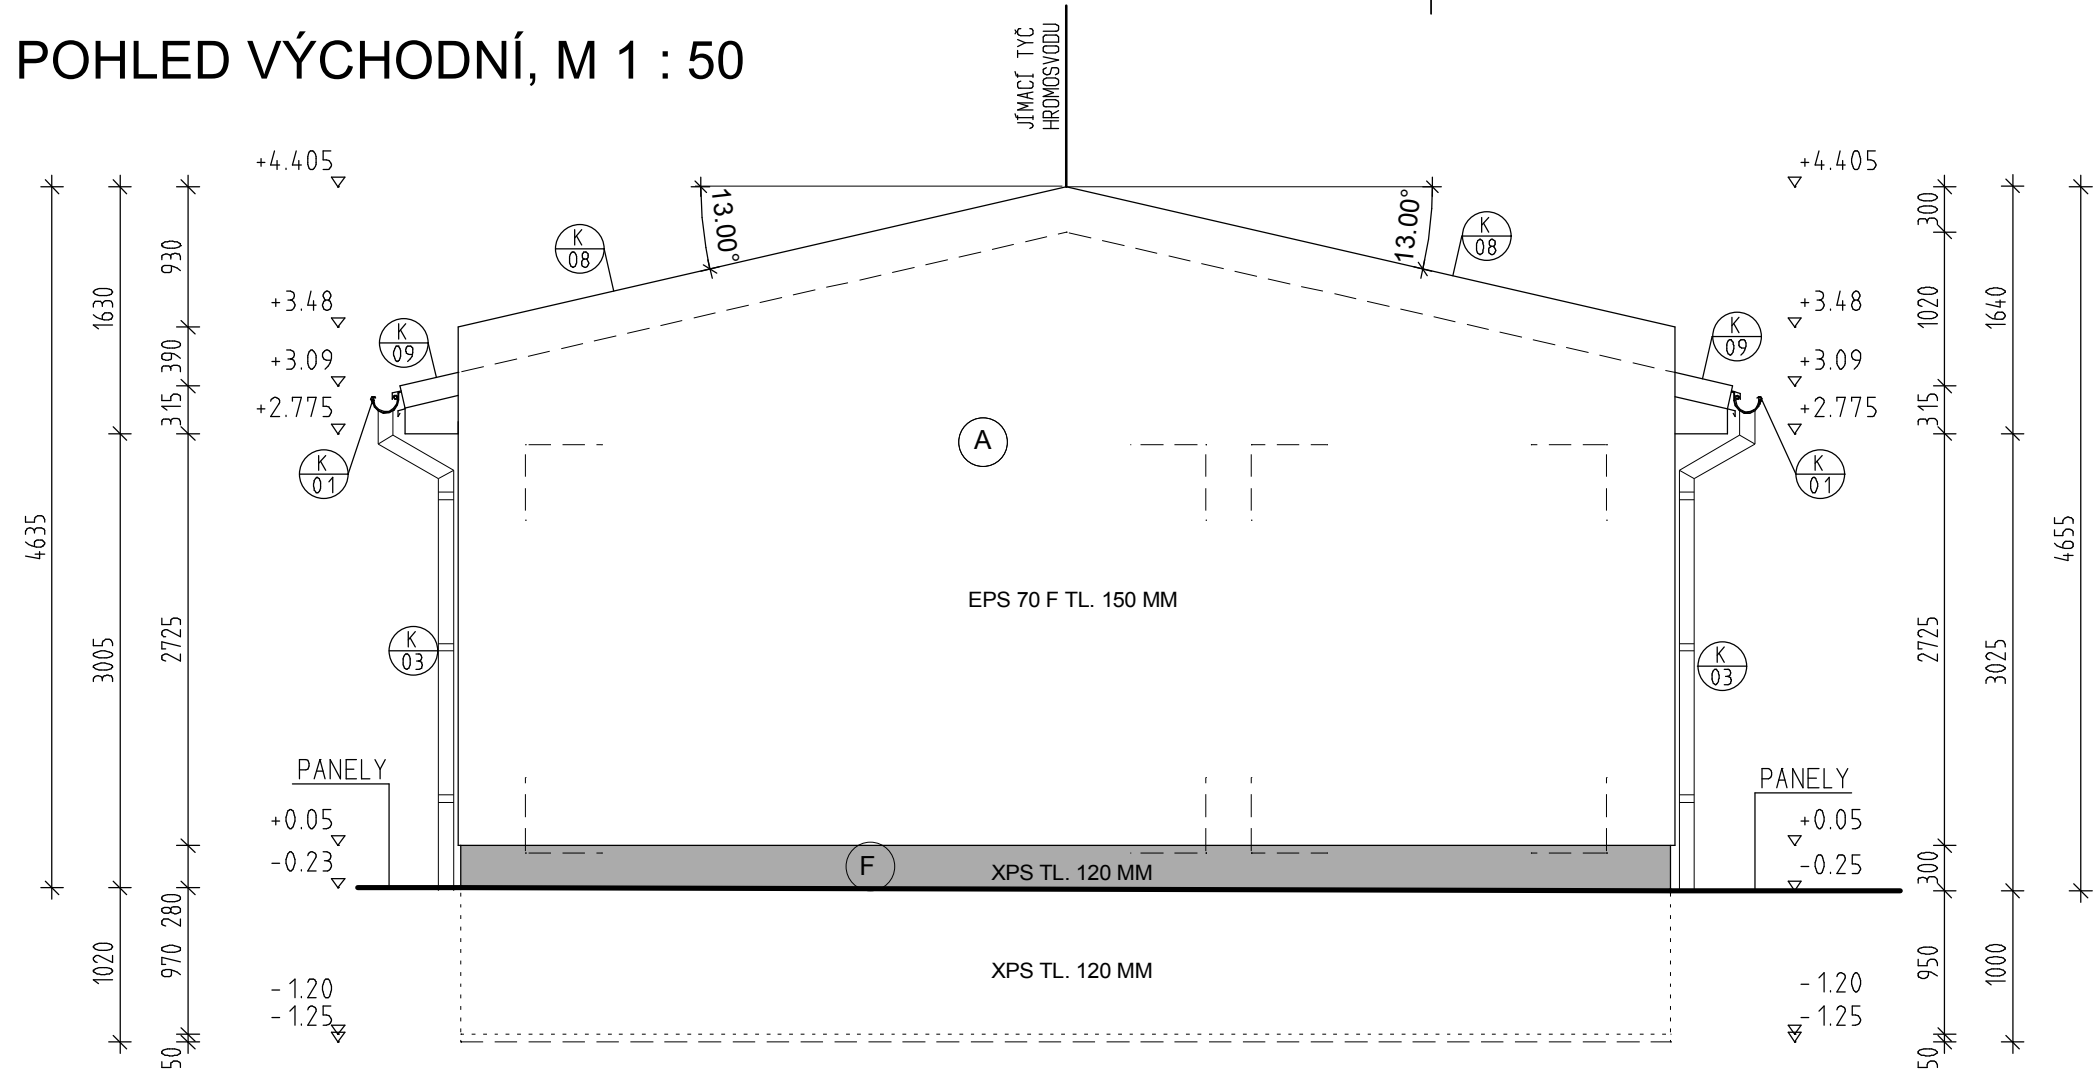


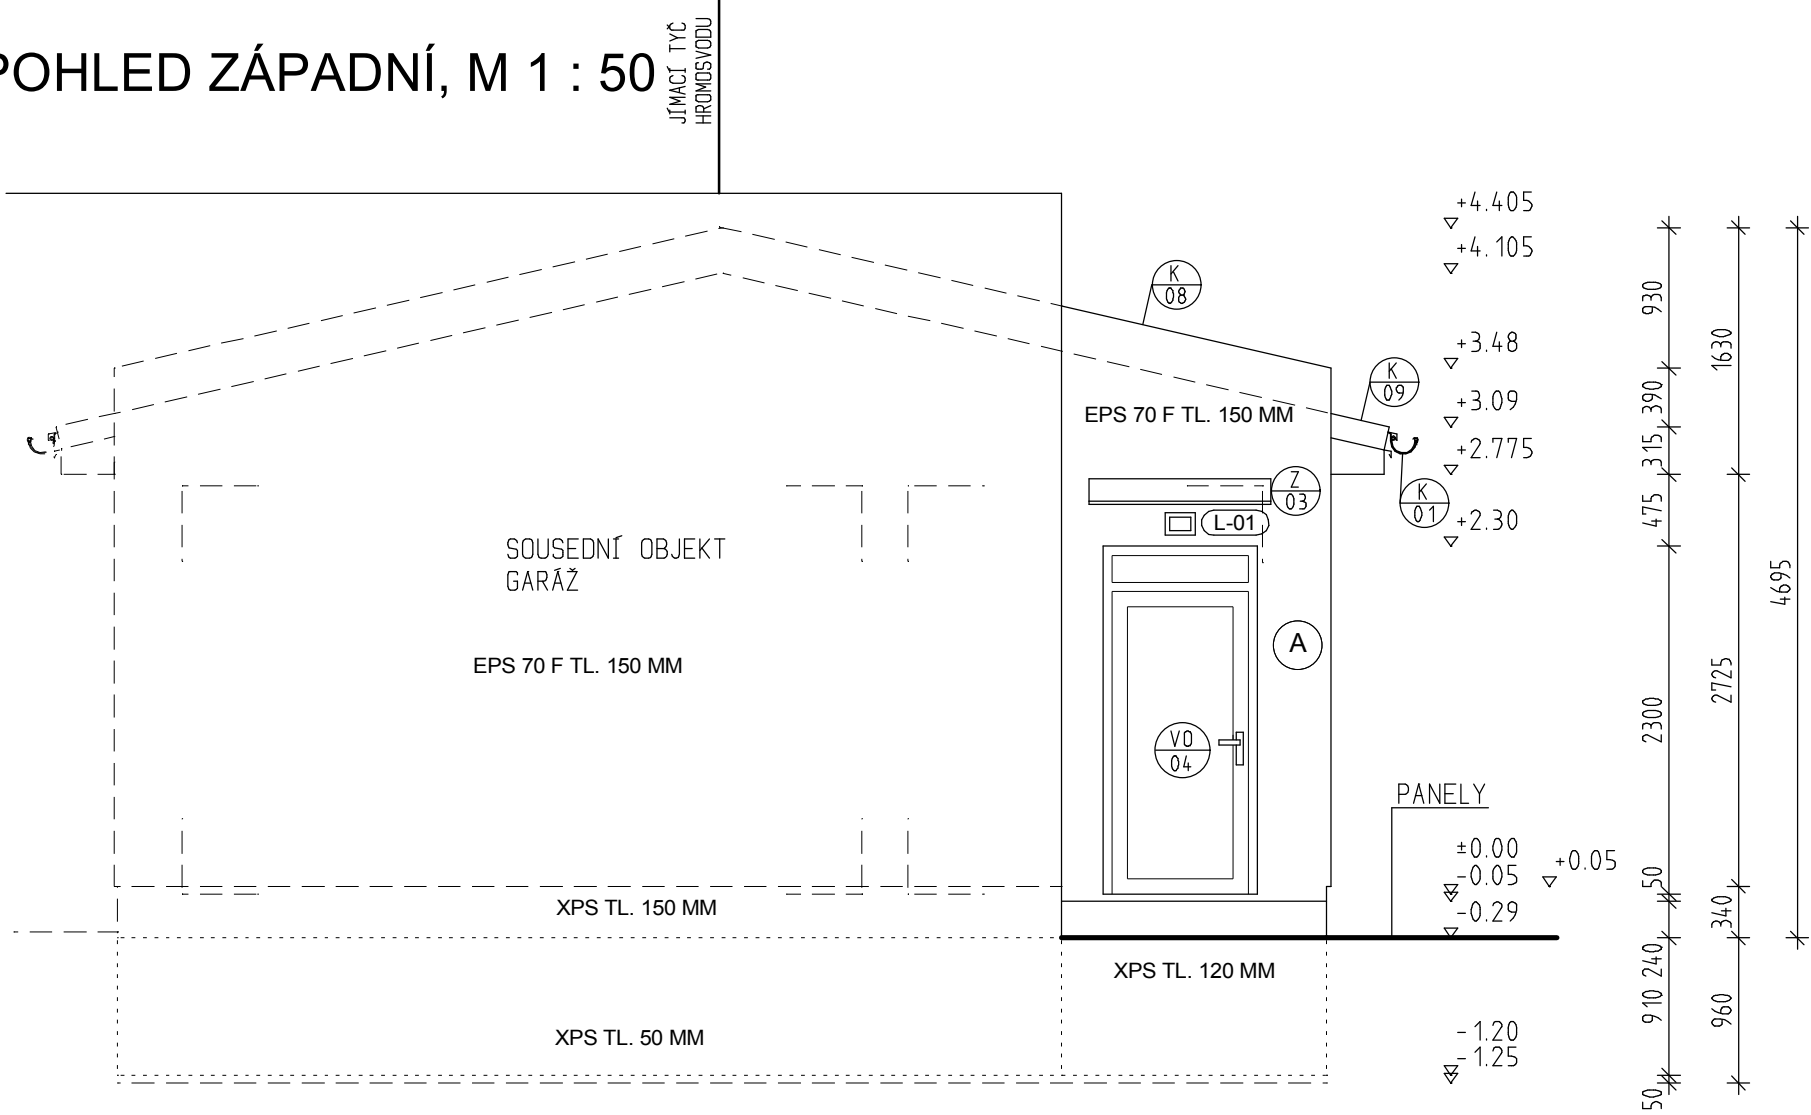
POHLED JIŽNÍ, M 1 : 50



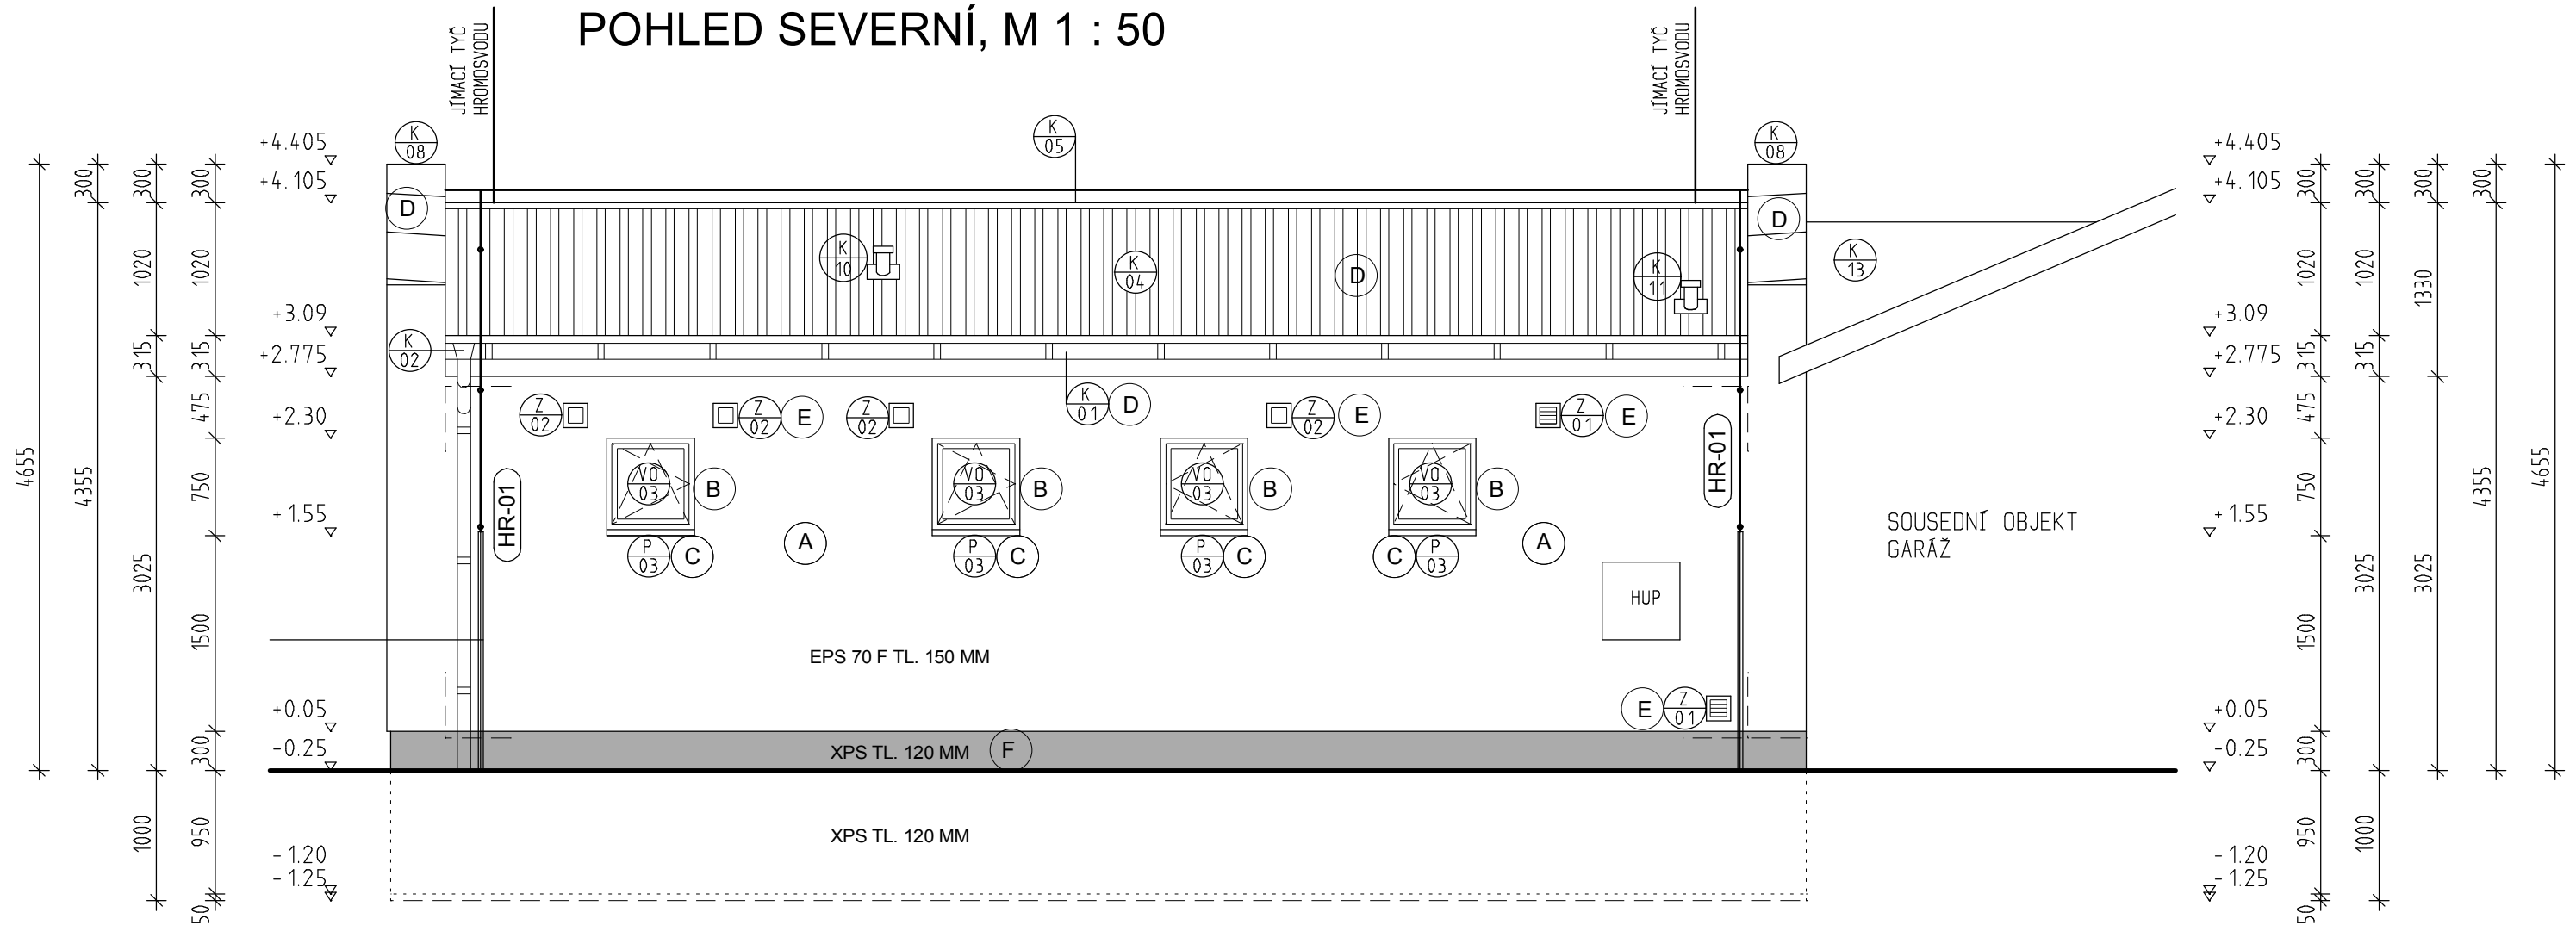
POHLED VÝCHODNÍ, M 1 : 50



POHLED ZÁPADNÍ, M 1 : 50



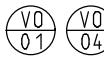
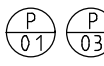
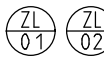
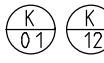

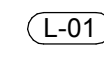
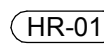
POHLED SEVERNÍ, M 1 : 50



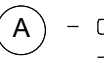
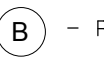
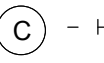
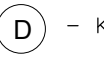
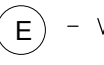
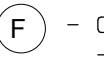
PLOCHY FASÁDY

POPIS POVRCHU	PLOCHA
ZATEPLENÍ FASÁDY - EPS 70 F - TL 150 MM SYSTÉMOVÁ PROBARVENÁ OMÍTKA	111 m ²
ZATEPLENÍ FASÁDY - XPS TL 120 MM SYSTÉMOVÁ SOKLOVÁ OMÍTKA - MAMOLIT	10 m ²
ZATEPLENÍ FASÁDY - XPS TL 120 MM POD TERÉNEM	29 m ²
ZATEPLENÍ FASÁDY - XPS TL 150 MM MEZI BUDOVAMI	3 m ²
ZATEPLENÍ FASÁDY - XPS TL 50 MM POD TERÉNEM MEZI BUDOVAMI	29 m ²
ZAKLÁDACÍ LIŠTA ZATEPLOVACÍHO SYSTÉMU TL 140 MM	38 bm
ROHOVÁ LIŠTA OSTĚNÍ ZATEPLOVACÍHO SYSTÉMU	30 bm

LEGENDA POVRCHŮ A ÚPRAV

-  - VÝPLNĚ OTVORŮ - SEDĚ - VYVZORKOVAT DLE OPRÁVOVANÝCH OBJEKTŮ
-  - OKENNÍ PARAPETY - SEDĚ - VYVZORKOVAT DLE OPRÁVOVANÝCH OBJEKTŮ
-  - OKENNÍ ŽALUZIE - SEDĚ - VYVZORKOVAT DLE OPRÁVOVANÝCH OBJEKTŮ
-  - KLEMPÍRSKÉ PRVKY - ALUZINEK
-  - MONTÁŽ POLYKARBONÁTOVÉ STRÍSKY NAD VCHODEM
1200 / 750 MM
-  - MONTÁŽ NOVÉ LAMPY VNĚJŠÍHO OSVĚTLENÍ - LED 20W
SVĚTIVOST 1800 LM, KRYTÍ IP 65
-  - NOVÉ SVODY HROMOSVODU

LEGENDA POVRCHŮ

-  - OMÍTKA SEDOMODRÁ, ZRNO 1,5 TOČENA
- VYVZORKOVAT DLE OPRÁVOVANÝCH OBJEKTŮ
-  - PLASTOVÁ OKNA - OOSTÍN - SEDĚ - VYVZORKOVAT DLE OPRÁVOVANÝCH OBJEKTŮ
-  - HLINÍKOVÉ PARAPETY - SEDE - VYVZORKOVAT DLE OPRÁVOVANÝCH OBJEKTŮ
-  - KLEMPÍRSKÉ PRVKY - ALUZINEK - SATJAM
-  - VĚTRACÍ MRÍŽKY - SEDĚ (HLINÍK)
-  - OBKLAD SOKLU XPS + MARMOLIT SEDŮ - STŘEDNEZRNNÝ 1040 M101
- VYVZORKOVAT DLE OPRÁVOVANÝCH OBJEKTŮ

+/- 0,000=100,000 - STÁVAJÍCÍ-NEMĚNÍ SE

GENERALNÍ PROJEKTANT PROJEKT 505, spol. s r.o. Jižní svahy 12, 621 00 Brno - Ivanovice Ing. Vladimír Res +420 608 966 283 Ing. arch. Dalibor Res +420 606 575 025	PROJEKTANT ČÁSTI PD PROJEKT 505, spol. s r.o. Jižní svahy 12, 621 00 Brno - Ivanovice Ing. Vladimír Res +420 608 966 283 Ing. arch. Dalibor Res +420 606 575 025	AUTORIZAČNÍ RAZÍTKO	
INVESTOR SPRÁVA ŽELEZNIČNÍ DOPRAVNÍ CESTY STÁTNÍ ORGANIZACE Dlážděná 1003/7 110 00 Praha 1 - Nové Město	ZODPOVĚDNÝ PROJEKTANT Ing. Vladimír Res +420 608 966 283 e-mail: r.vladimir@volny.cz	VYPRACOVAL Ing. Vladimír Res +420 608 966 283 e-mail: r.vladimir@volny.cz	
ČÁST PD D 1.1 - ARCHITEKTONICKO - STAVEBNÍ ŘEŠENÍ		DATUM 08 / 2018	STUPĚŇ PD DPS
NÁZEV STAVBY ZNOJMO MeS ÚTULEK TO - CELKOVÁ OPRAVA PARC.Č 5641/11, K.Ú. ZNOJMO - MĚSTO, INVENTÁRNÍ ČÍSLO: IC6000318578		FORMÁT 8 A 4	
OBJEKT SO-01 ZNOJMO MeS, ÚTULEK TO, PARC.Č 5641/11, K.Ú. ZNOJMO - MĚSTO INVENTÁRNÍ ČÍSLO: IC6000318578		ČÍSLO ZAKÁZKY 18/639200164	MĚŘÍTKO 1 : 50
NÁZEV PŘÍLOHY VÝKRES POHLEDŮ		ČÍSLO PŘÍLOHY 10	