


DETAIL OHŘEVU TUV

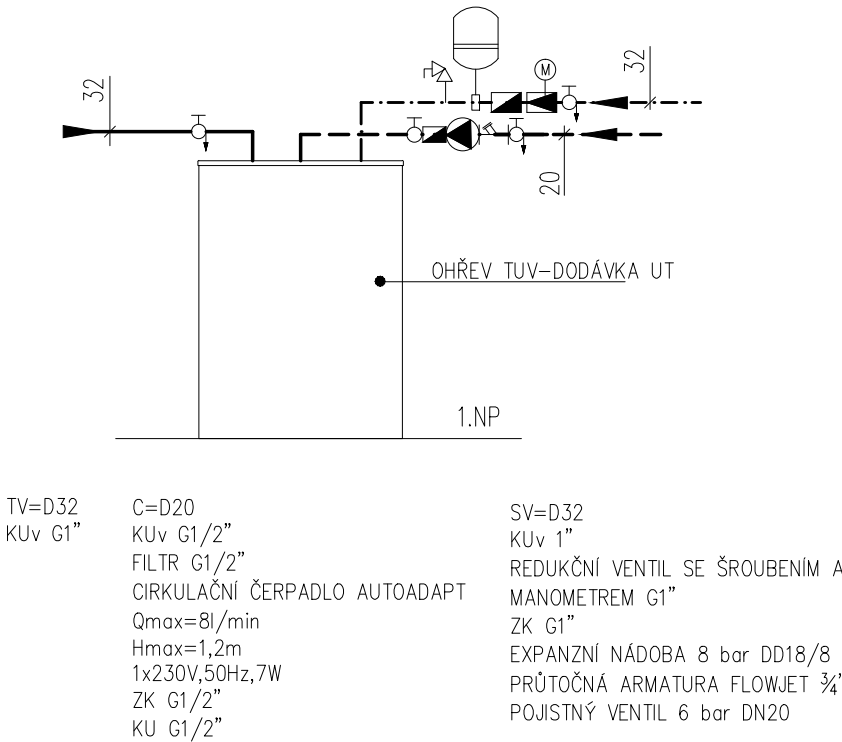

LEGENDA:

- KU- KULOVÝ UZÁVĚR
- KUv- KULOVÝ UZÁVĚR S VYPOUŠTĚNÍM
- ZK- ZPĚTNÁ KLAPKA
- POJ.VENTIL- POJIŠŤOVACÍ VENTIL
- VPOD- VENTIL PODOMÍTKOVÝ
- VV- VÝTOKOVÝ VENTIL NA HADICI
- VP- PODLAHOVÁ VPUST PACHOTĚSNÁ
- VV-MRAZ VÝTOKOVÝ VENTIL-MRAZUVZDORNÁ ARMATURA
- PB- PEVNÝ BOD
- VyVT- VENTIL REGULAČNÍ CIRKULAČNÍ VENTIL S ROZSAHEM 30-50st. A TEPLoměREM
- VM- PODRUŽNÝ VODOMĚR
- S.H.- SPODNÍ HRANA OD ČISTÉ PODLAHY

- STUDENÁ VODA
- TEPLÁ VODA
- CIRKULACE

POTRUBÍ- PP-R PN20

POTRUBÍ V ZEMI -HDPE

TL.IZOLACE TRUBEK-STUDENÁ VODA:

MIN. 6mm

TL.IZOLACE TRUBEK-TEPLÁ VODA:

D20- 20mm; D25- 30mm; D32-40mm; D40-40mm

D50- 50mm;

U POTRUBÍ VE VNITŘNÍ ZDI JE MOŽNO SNIŽIT TL. NA 1/2 MIN. VŠAK 10mm

UCHYCENÍ POTRUBÍ BUDE PROVEDENO DLE MONTÁŽNÍCH PŘEDPISŮ VÝROBCE

ZNAČENÍ POTRUBÍ NA VÝKRESE

POZINK - vnitřní průměr-DN

PPR - vnější průměr

+/- 0,000=100,000 - STÁVAJÍCÍ-NEMĚNÍ SE

GENERÁLNÍ PROJEKTANT PROJEKT 505, spol. s r.o. Jižní svahy 12, 621 00 Brno - Ivanovice Ing. Vladimír Res +420 608 966 283 Ing. arch. Dalibor Res +420 606 575 025		PROJEKTANT ČÁSTI PD Ing. Miriam Panicová, tel.737942578 e-mail: m.panicova@volny.cz		AUTORIZAČNÍ RAZÍTKO	
INVESTOR SPRÁVA ŽELEZNIČNÍ DOPRAVNÍ CESTY STÁTNÍ ORGANIZACE Dlážděná 1003/7 110 00 Praha 1 - Nové Město		ZODPOVĚDNÝ PROJEKTANT Ing. Miriam Panicová, tel.737942578 e-mail: m.panicova@volny.cz			
		VYPRACOVAL Ing. Miriam Panicová, tel.737942578 e-mail: m.panicova@volny.cz		DATUM 08/2018	
ČÁST PD D 1.5 - ZAŘÍZENÍ ZDRAVOTNĚ TECHNICKÝCH INSTALACÍ				STUPEŇ PD DPS	
NÁZEV STAVBY ZNOJMO MeS ÚTULEK TO - CELKOVÁ OPRAVA PARC.Č 5641/11, K.Ú. ZNOJMO - MĚSTO, INVENTÁRNÍ ČÍSLO: IC6000318578				FORMÁT 3 A 4	ČÍSLO ZAKÁZKY 8/639200164
OBJEKT SO-01 ZNOJMO MeS, ÚTULEK TO , PARC.Č 5641/11 K.Ú. ZNOJMO - MĚSTO INVENTÁRNÍ ČÍSLO: IC6000318578				MĚŘÍTKO 1 : 100	
NÁZEV PŘÍLOHY AXONOMETRIE VODY				ČÍSLO PŘÍLOHY 05	