
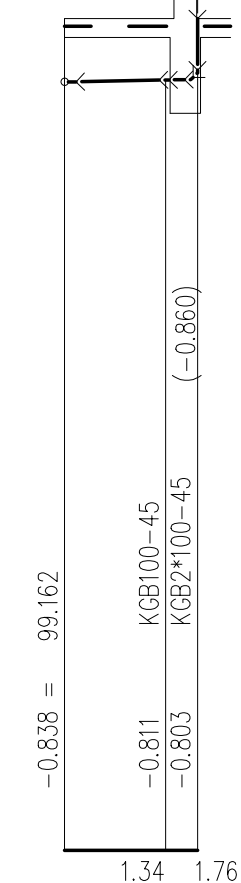
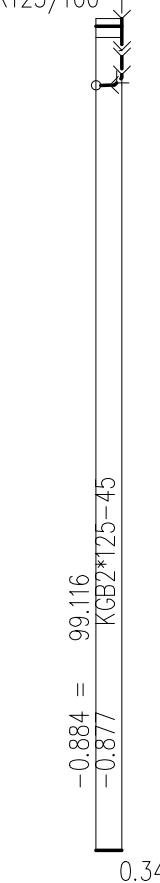
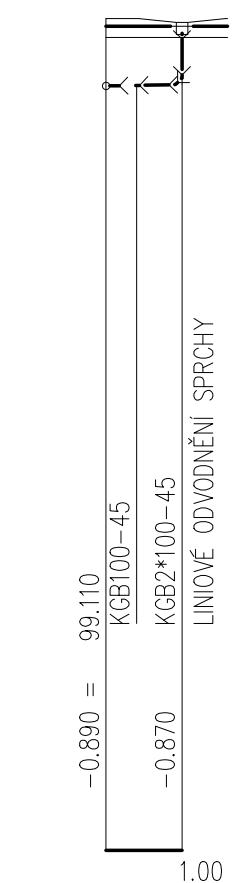
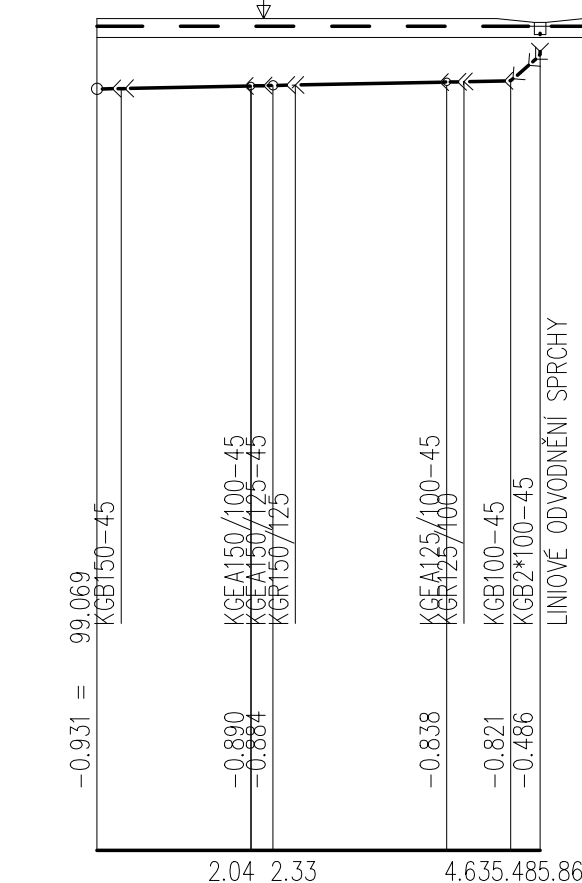
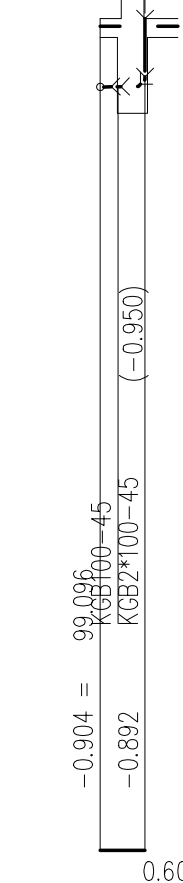
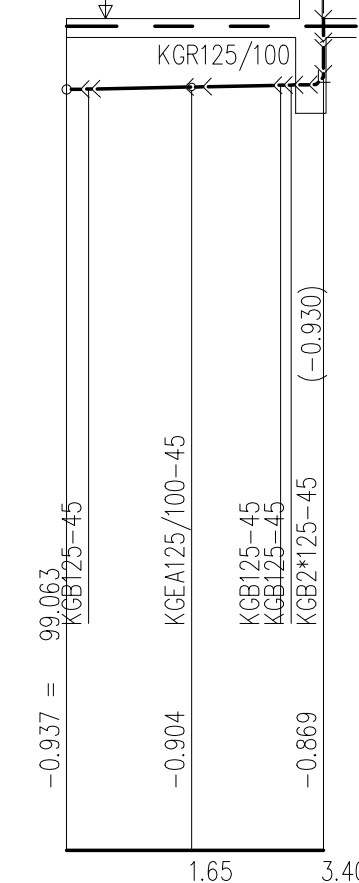
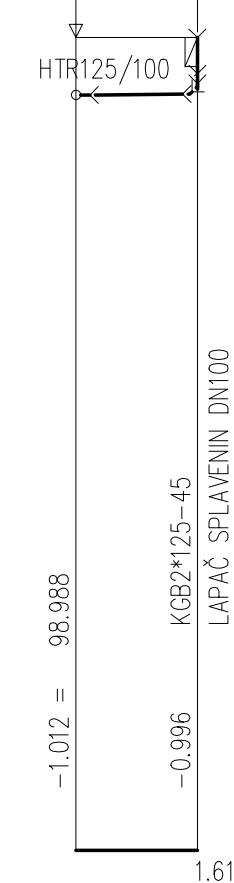
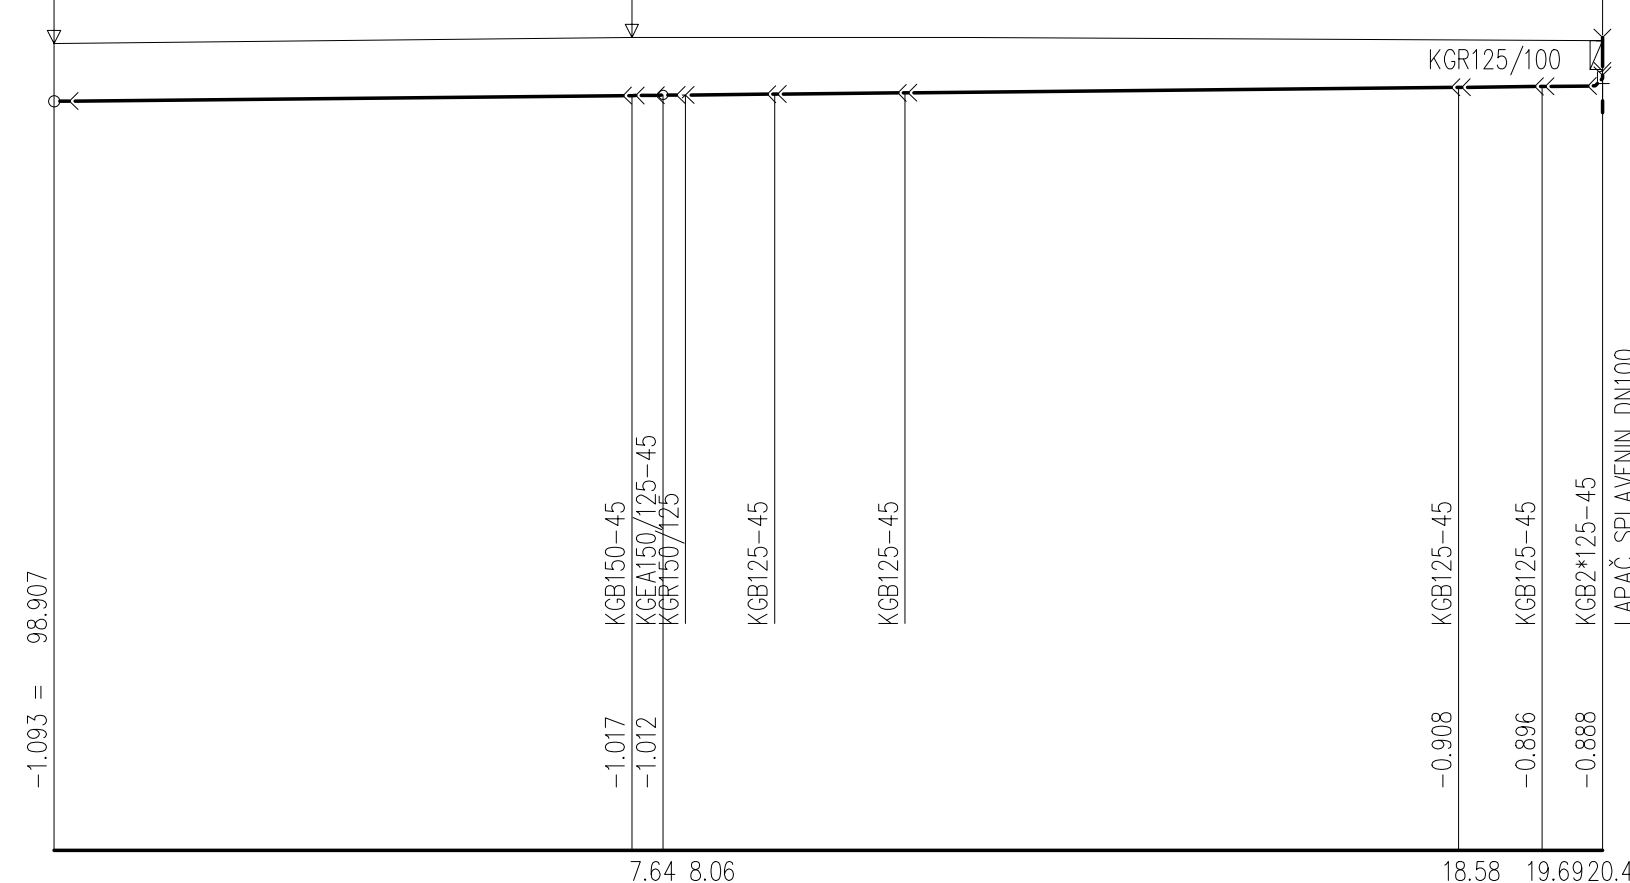


PŘÍČNÝ ŘEZ

a) V OBJEKTU | b) VE VOLNÉM TERÉNU

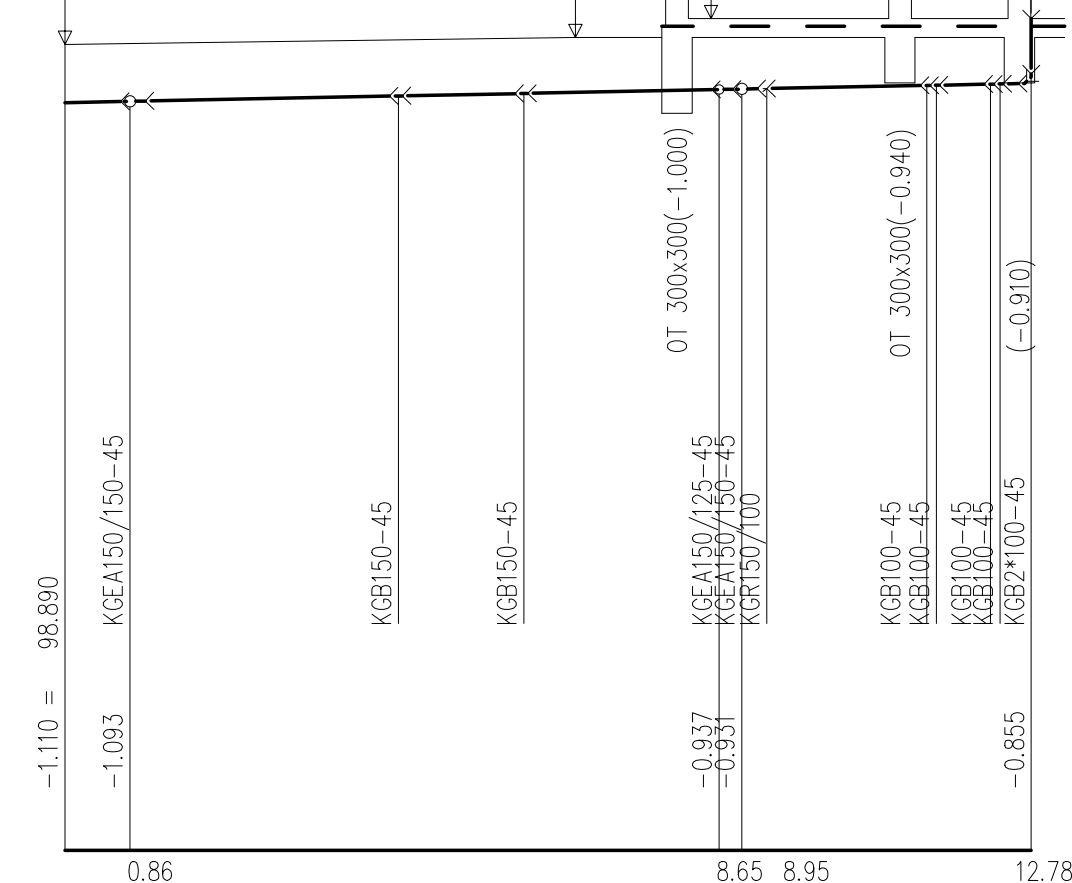

GENERALNÍ PROJEKTANT PROJEKT 505, spol. s r.o. Jižní svahy 12, 621 00 Brno - Ivanovice Ing. Vladimír Res +420 608 966 283 Ing. arch. Dalibor Res +420 606 575 025		PROJEKTANT ČÁSTI PD Ing. Miriam Panicová, tel.737942578 e-mail: m.panicova@volny.cz		AUTORIZAČNÍ RAZÍTKO	
INVESTOR SPRÁVA ŽELEZNIČNÍ DOPRAVNÍ CESTY STÁTNÍ ORGANIZACE Dlážděná 1003/7 110 00 Praha 1 - Nové Město		ZODPOVĚDNÝ PROJEKTANT Ing. Miriam Panicová, tel.737942578 e-mail: m.panicova@volny.cz			
		VYPRACOVAL Ing. Miriam Panicová, tel.737942578 e-mail: m.panicova@volny.cz		DATUM 08/2018	
ČÁST PD D 1.5 - ZAŘÍZENÍ ZDRAVOTNĚ TECHNICKÝCH INSTALACÍ				STUPĚŇ PD DPS	
NÁZEV STAVBY ZNOJMO MeS ÚTULEK TO - CELKOVÁ OPRAVA PARC.Č 5641/11, K.Ú. ZNOJMO - MĚSTO, INVENTÁRNÍ ČÍSLO: IC6000318578				FORMÁT 3 A 4	
				ČÍSLO ZAKÁZKY 8/639200164	
OBJEKT SO-01 ZNOJMO MeS, ÚTULEK TO , PARC.Č 5641/11 K.Ú. ZNOJMO - MĚSTO INVENTÁRNÍ ČÍSLO: IC6000318578				MĚŘITKO 1 : 100	
NÁZEV PŘÍLOHY PODÉLNÉ PROFILY KANALIZACE				ČÍSLO PŘÍLOHY 07	