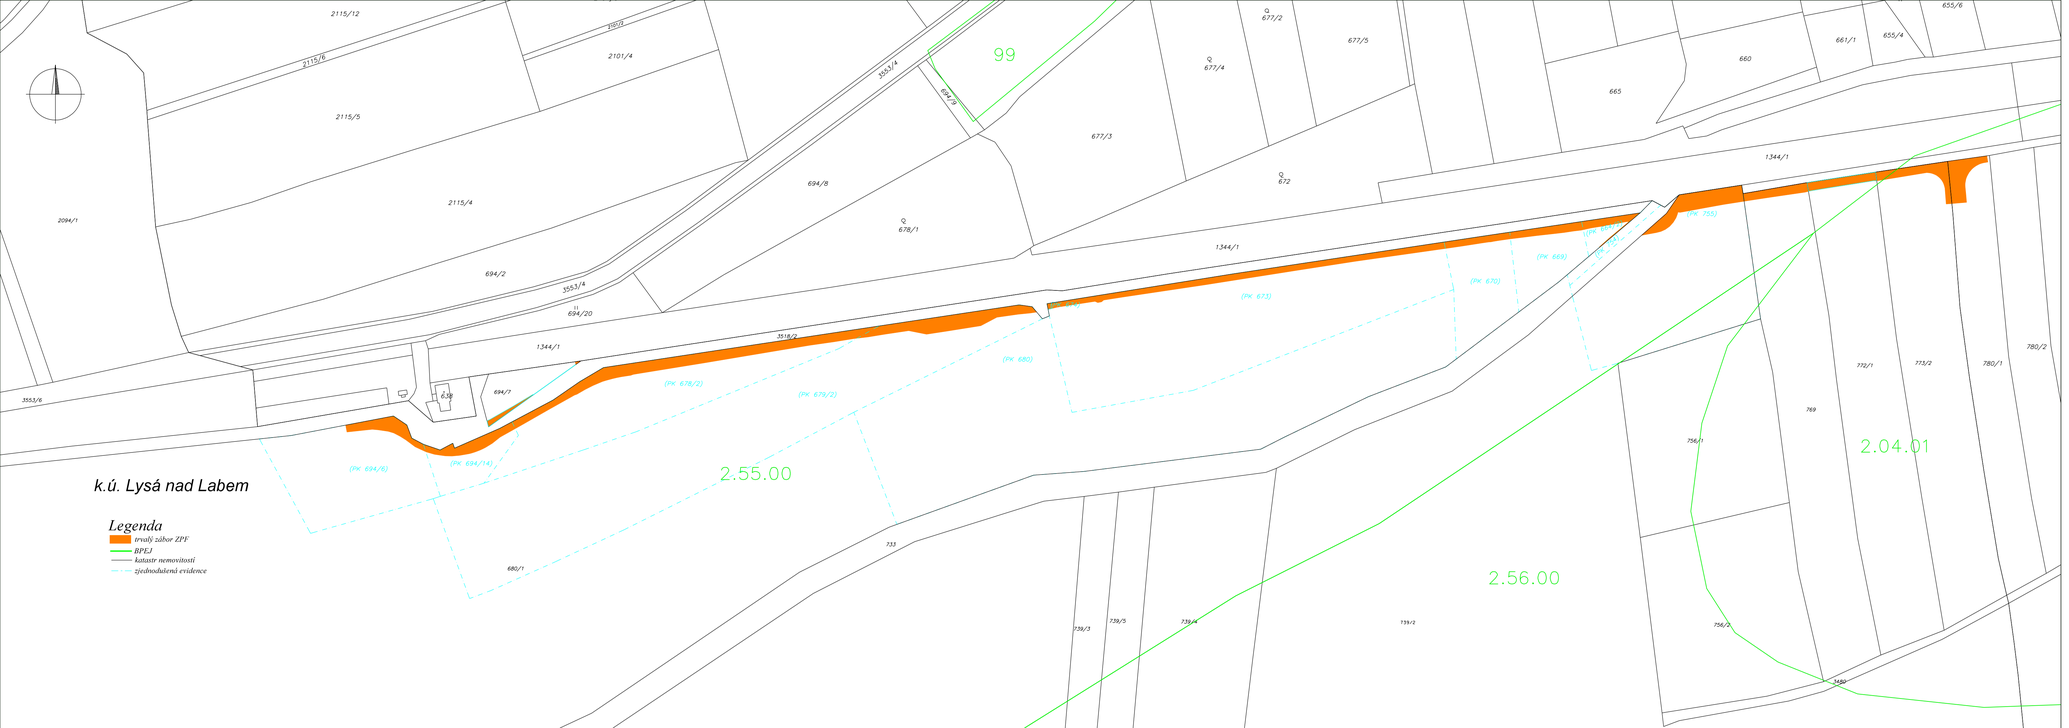

Spolufinancováno Evropskou unií

Nástroj pro propojení Evropy

Projekt "Optimalizace traťového úseku Lysá nad Labem (mimo) – Čelákovice (mimo)" je spolufinancovaný EU z programu Nástroj pro propojení Evropy (CEF)

Za tuto publikaci odpovídá pouze její autor. Evropská unie nenese odpovědnost za jakékoli využití informací v ní obsažených.

ČISTOPIS 05/2018

Změna:	Název změny:	Datum:	Provedl:	Podpis:

Investor, objednatel:

Správa železniční dopravní cesty, státní organizace

Dlážděná 1003/7
110 00 Praha 1

kontaktní adresa:
Správa železniční dopravní cesty, s.o.
Stavební správa západ
Sokolovská 278/1955, 190 00 Praha 9

Účastníci Společnosti "MP+SP+SEU - Lysá - Čelákovice"

METROPROJEKT SUDOP PRAHA SUDOP EU

METROPROJEKT Praha a.s.
nám. I. P. Pavlova 2/1786
120 00 Praha 2

generální ředitel: Ing. David Krása
tel.: +420 296 154 105
www.metroprojekt.cz
info@metroprojekt.cz

METROPROJEKT

Souprava číslo:

HIP: Ing. Jiří ÚLEHLA, tel.: +420 296 154 304 — Podpis:

Specialista profese: Ing. Kateřina HLADKÁ, Ph.D. — Podpis:

Stupeň: PROJEKT (DSP)

Název a účel díla:

Optimalizace traťového úseku Lysá nad Labem (mimo) – Čelákovice (mimo)

Zpracovatelský útvar: SUDOP PRAHA, tel.: +420 267 094 374

Vedoucí útvaru: Ing. Hana STAŇKOVÁ — Podpis:

Odpovědný projektant: Ing. Jitka TOBOLOVÁ — Podpis:

Název části díla:

Souhrnná část — B

Trvalé a dočasné zábory pozemků ze ZPF a PUPFL — B.9

Zemědělská příloha — B.9.1

Vypracovali: Ing. Jitka TOBOLOVÁ — Podpis:

Kontrolovali: Ing. Miloš ŠTOLBA — Podpis:

Název přílohy: **Situace odnímaných ploch ZPF - 2. díl**

Číslo desek.: -

Číslo příl.: 003

Skart. znak:	V20/2039	Datum:	05/2018
Počet formátů:	5xA4	Měřítko:	1:1 000

KČ:	17	7157	02	09	01	02