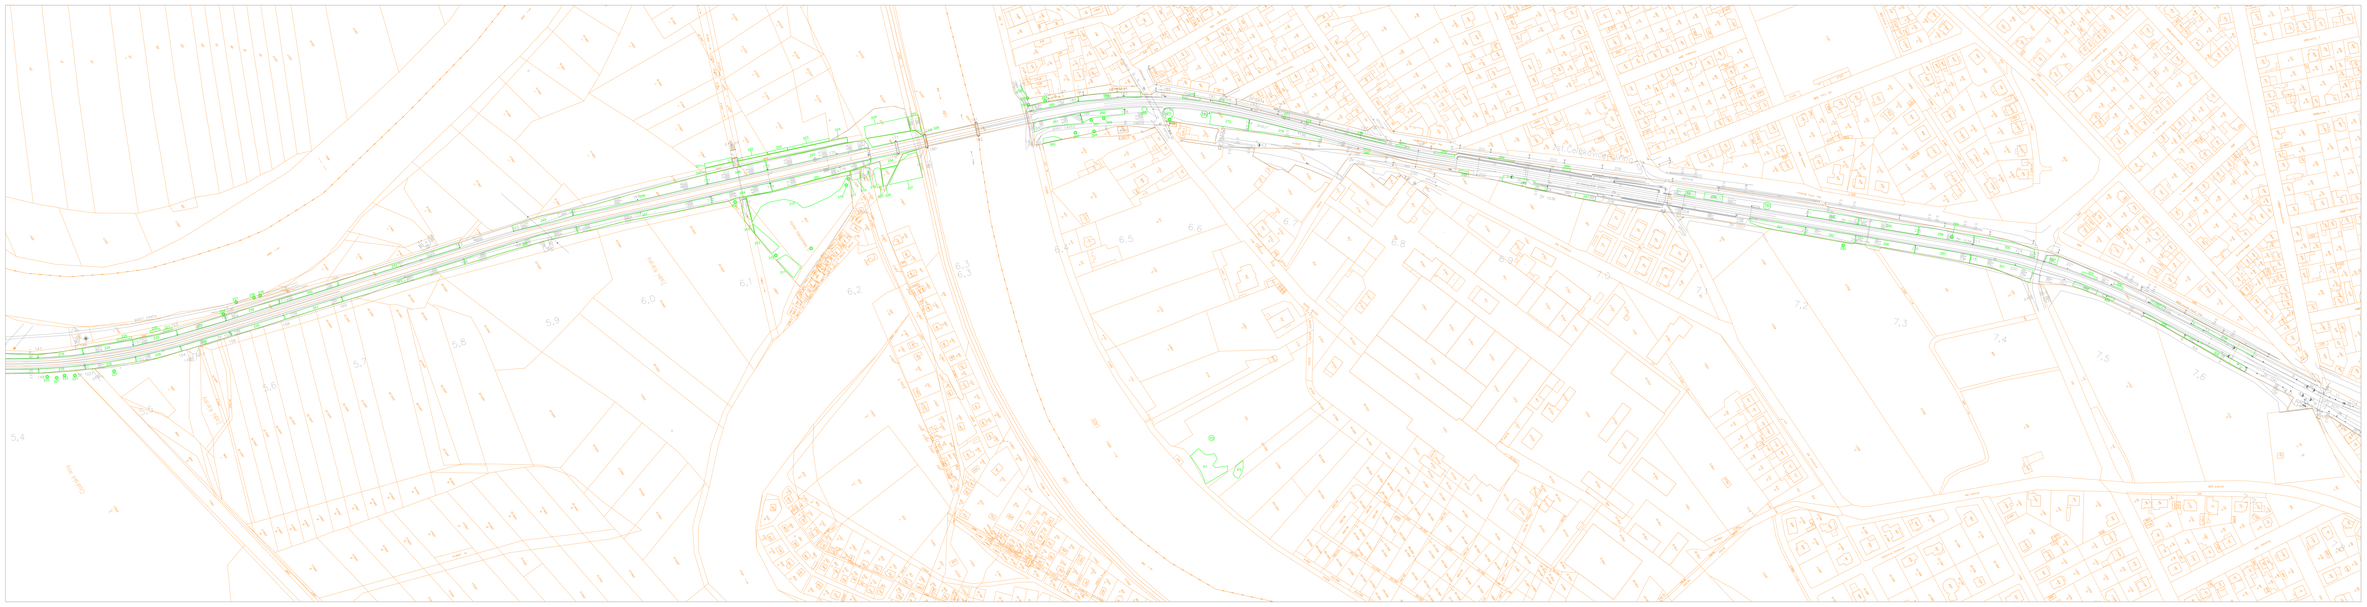

Spolufinancováno Evropskou unií
Nástroj pro propojení Evropy

Projekt "Optimalizace traťového úseku Lysá nad Labem (mimo) – Čelákovice (mimo)" je spolufinancovaný EU z programu Nástroj pro propojení Evropy (CEF).
Za tento celkový obsah odpovídá pouze autor. Evropská unie nenese odpovědnost za jakékoli využití informací v ní obsažených.

ČISTOPIS 05/2018

Souřadnicový systém S-JTSK
Výškový systém Bpv

Změna	Datum změny	Měřítko	Formát	Projekt

Investor: SUDOP PRAHA

Správa železniční dopravní cesty, státní organizace
Oblastní ředitelství Praha
Stavební správa východ, o.z.
Dlážděná 1003/7
110 00 Praha 1

Správce stavby: SUDOP PRAHA a.s., Olšanská

METROPROJEKT

METROPROJEKT Praha a.s.
Parukářka 1261/10, p. 2/1796
130 00 Praha 3

Zpracovatel: Ing. David Kraus, Ph.D.
autorizovaný inženýr pro dopravní stavby
ČKAIT 0008001, tel.: +420 724 [illegible]

Zpracovatel

METROPROJEKT

Stupeň DSP

Hip. Ing. Jiří OLEJKA	Projekt	Název stavby
tel.: +420 296 184 304		Optimalizace traťového úseku
Ing. Radka Hanušová, Ph.D.	Projekt	Lysá nad Labem (mimo) – Čelákovice (mimo)
Datum: 29.04.2021	Měřítko: 1:2000	Část
Zpracovatel	Projekt	Číslo části
tel.: +420 257 054 xxx		B.3
Ing. Hana Vavřková	Projekt	Číslo dílčí části
		B.3.3.
Ing. Tomáš Adam	Projekt	
Datum: 29.04.2021	Měřítko: 1:2000	Název dílčí části
Ing. Tomáš Adam	Projekt	
Datum: 29.04.2021	Měřítko: 1:2000	Název
Ing. Miloslav Rybníčková	Projekt	SITUACE ZELENÉ V KM 5,4 - KM 7,6
tel.: +420 602 [illegible]	Datum: 05/2018	
Číslo:		List č. / Počet listů
Číslo: 10 x A1 hrdlo		004